
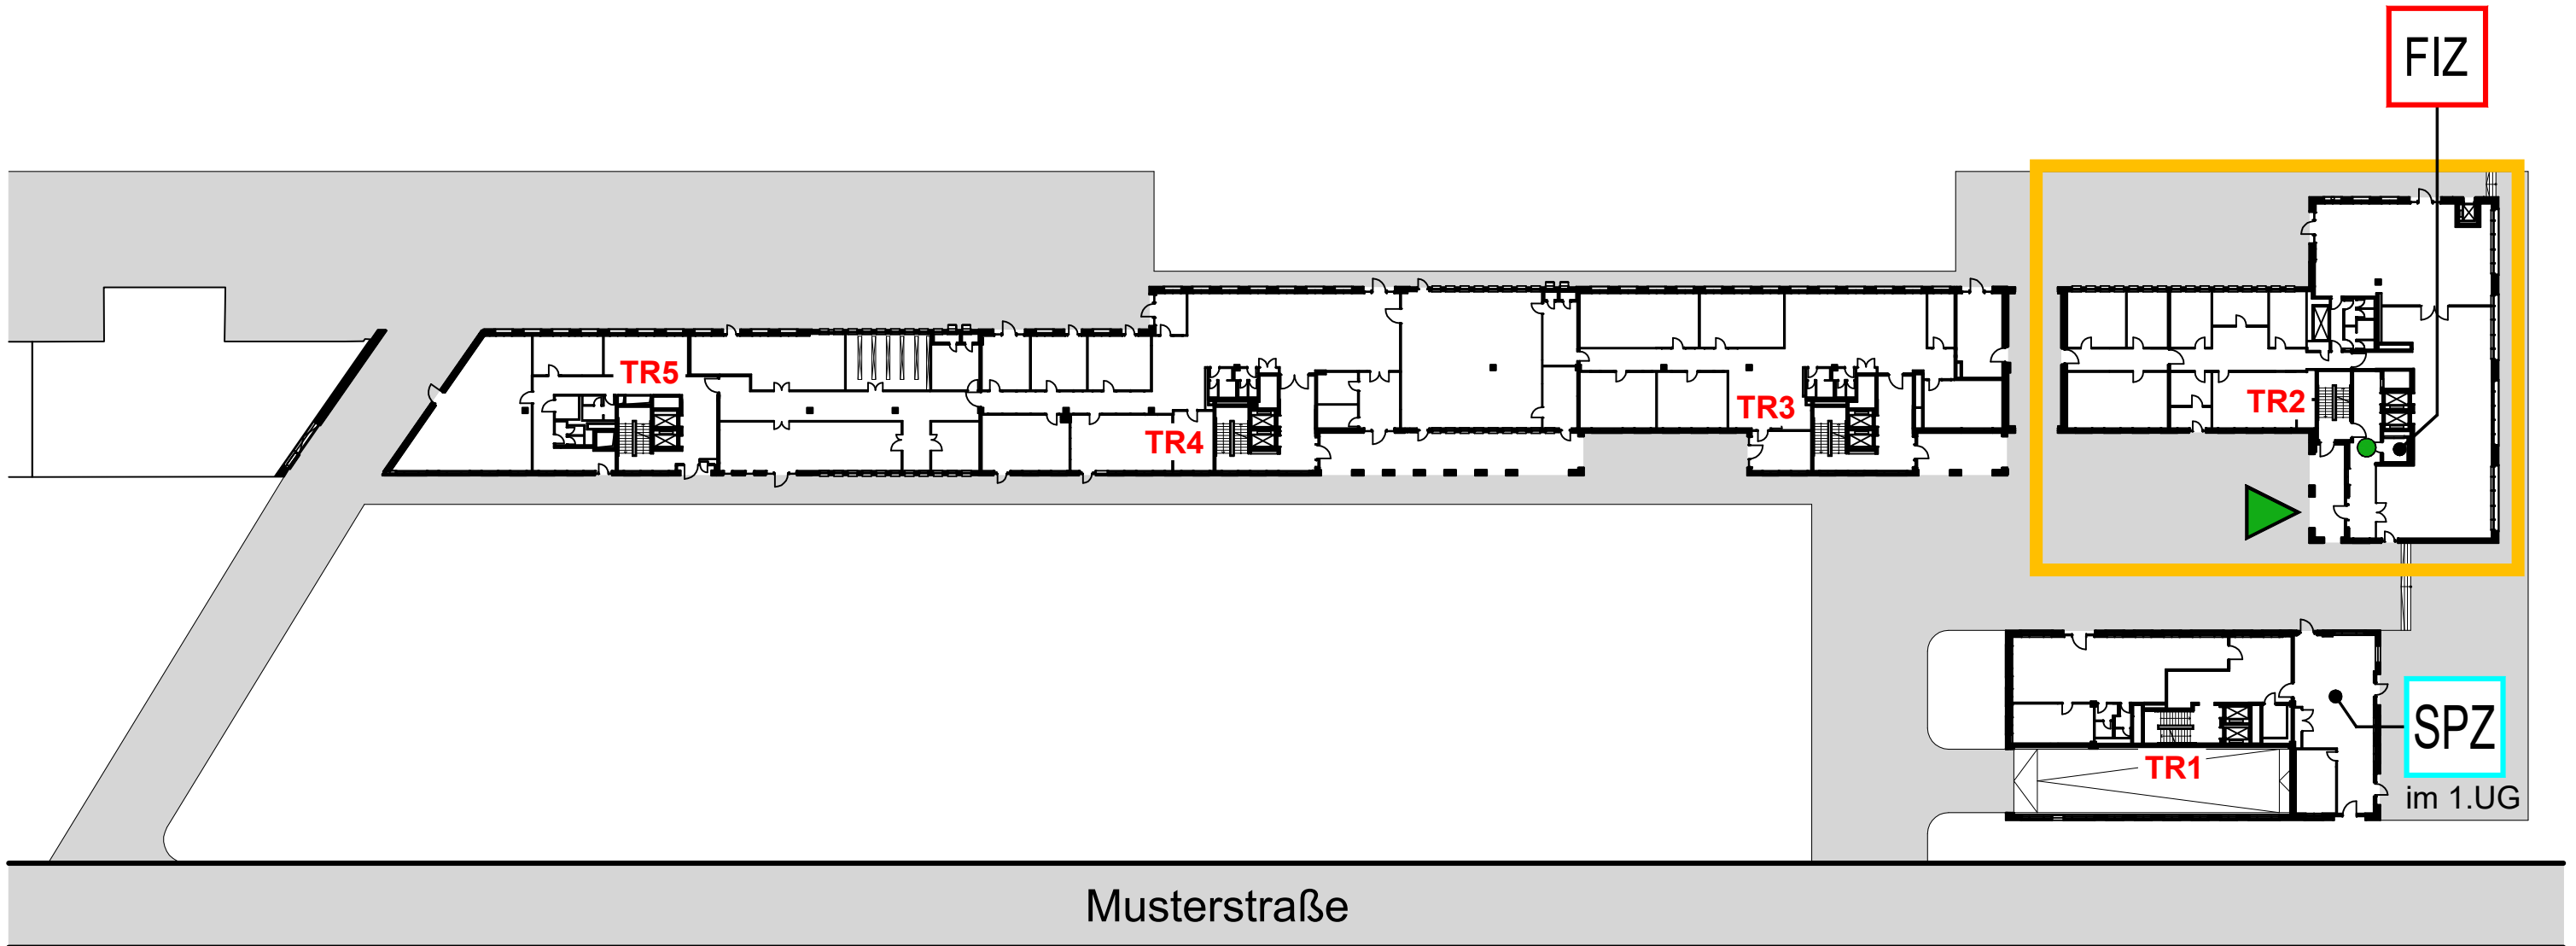


Meldergruppe	Gebäude	Geschoss	Nutzung	Melderanzahl	Melderart	Bemerkung	Stand/Datum
1	Bauteil 2	EG-1.OG	Lager	1	Sprinklergruppe 1	2 Strömungswächter	21.01.2022


EG

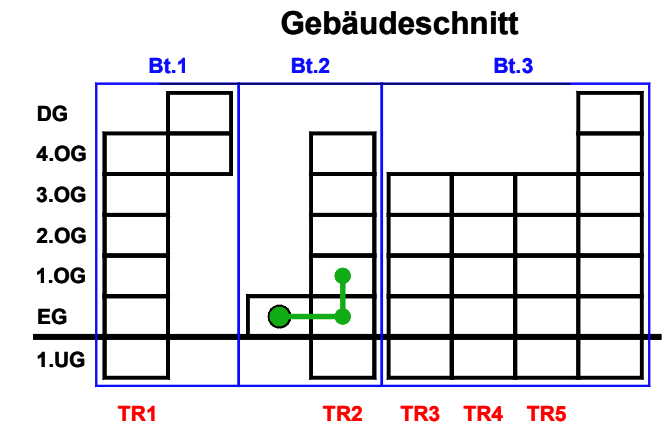

Meldergruppe 1	Gebäude Bauteil 2	Geschoss EG-1.OG	Nutzung Lager	Melderanzahl 1	Melderart Sprinklergruppe 1	Bemerkung 2 Strömungswächter	Stand/Datum 21.01.2022
--------------------------	-----------------------------	----------------------------	-------------------------	--------------------------	---------------------------------------	----------------------------------------	----------------------------------


Strömungswächter 1/1

EG

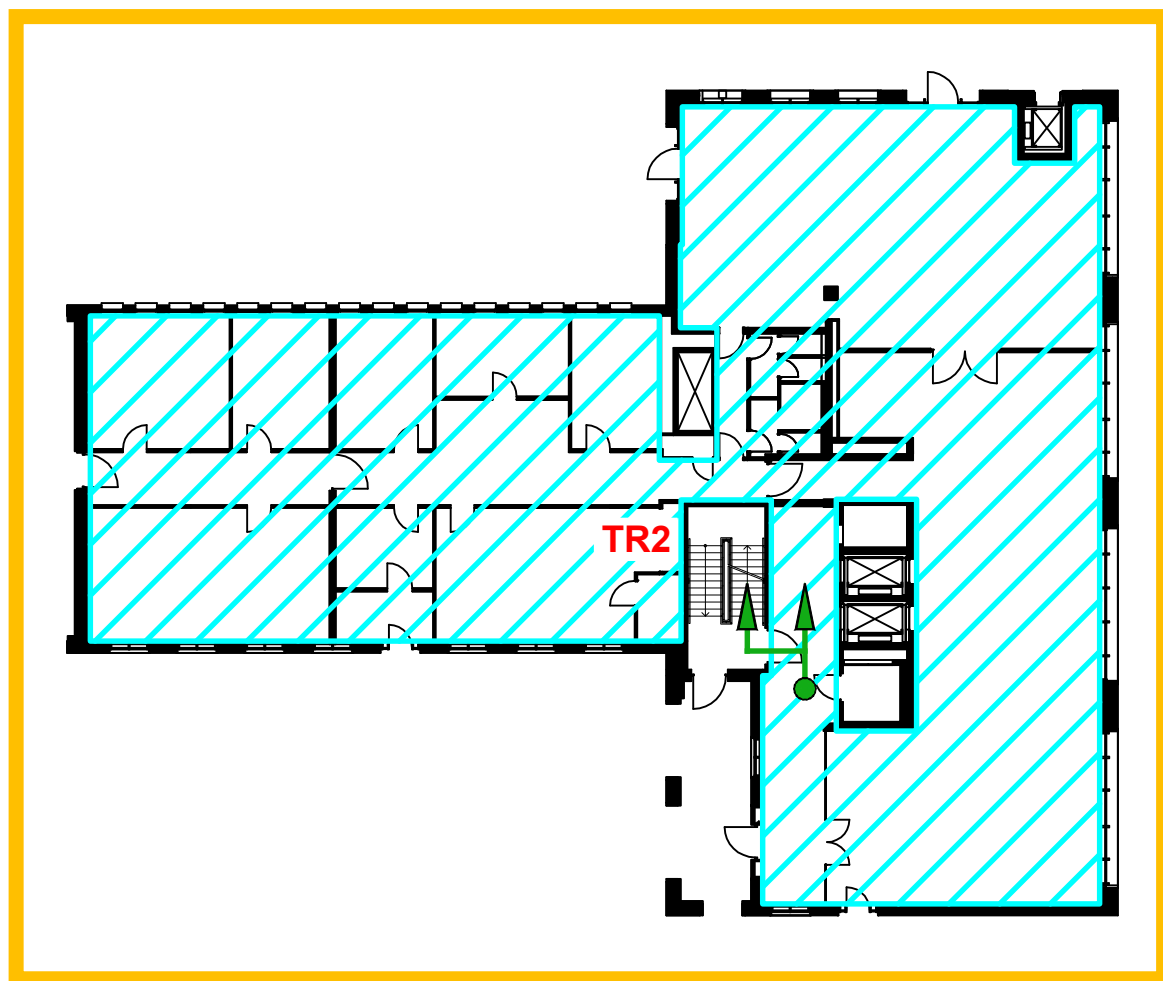

Strömungswächter 1/2



1.OG

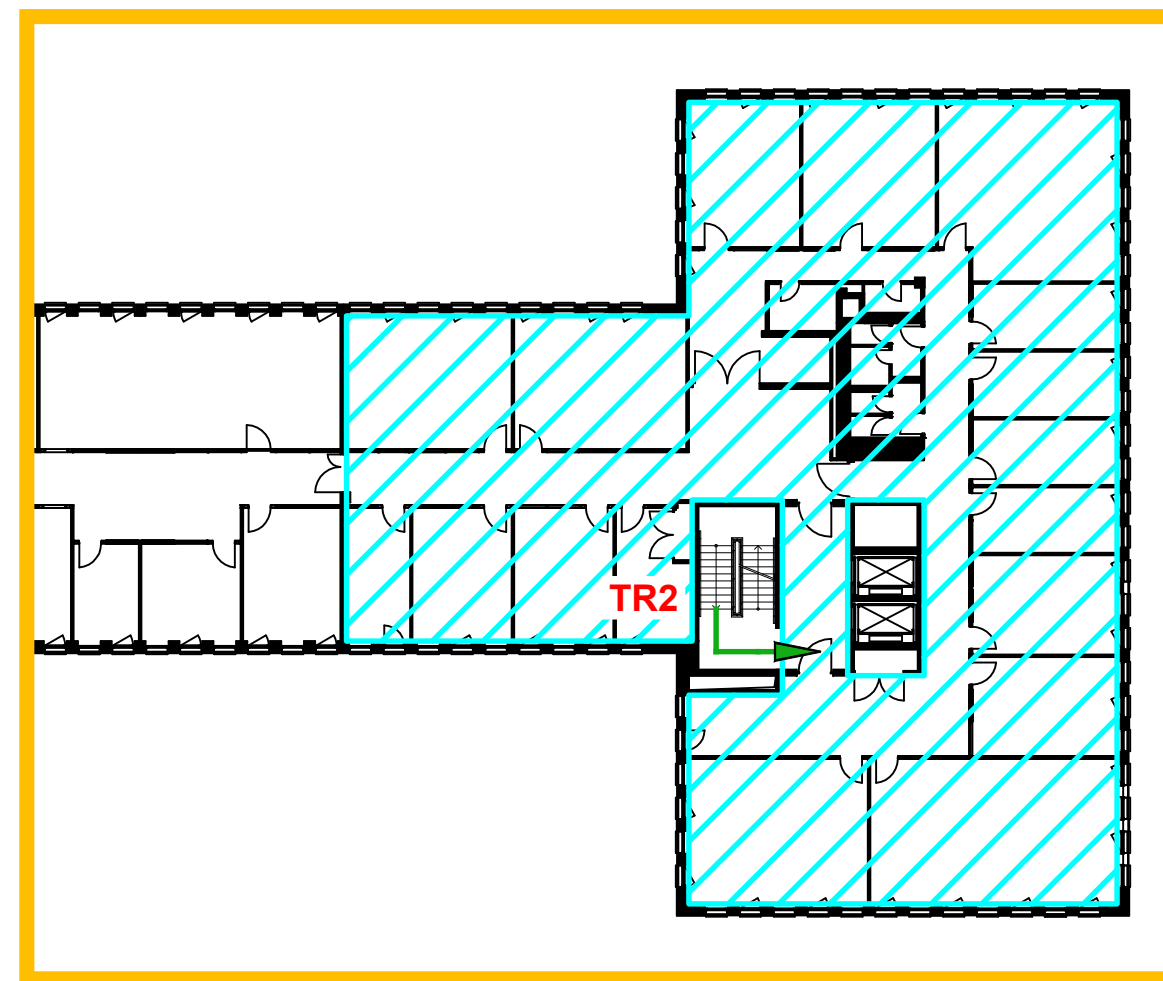

1001


Meldergruppe	Gebäude	Geschoss	Nutzung	Melderanzahl	Melderart	Bemerkung	Stand/Datum
1001	Bauteil 2	EG	Lager	1	Sprinklergruppe 1	Strömungswächter 1/1	21.01.2022

EG

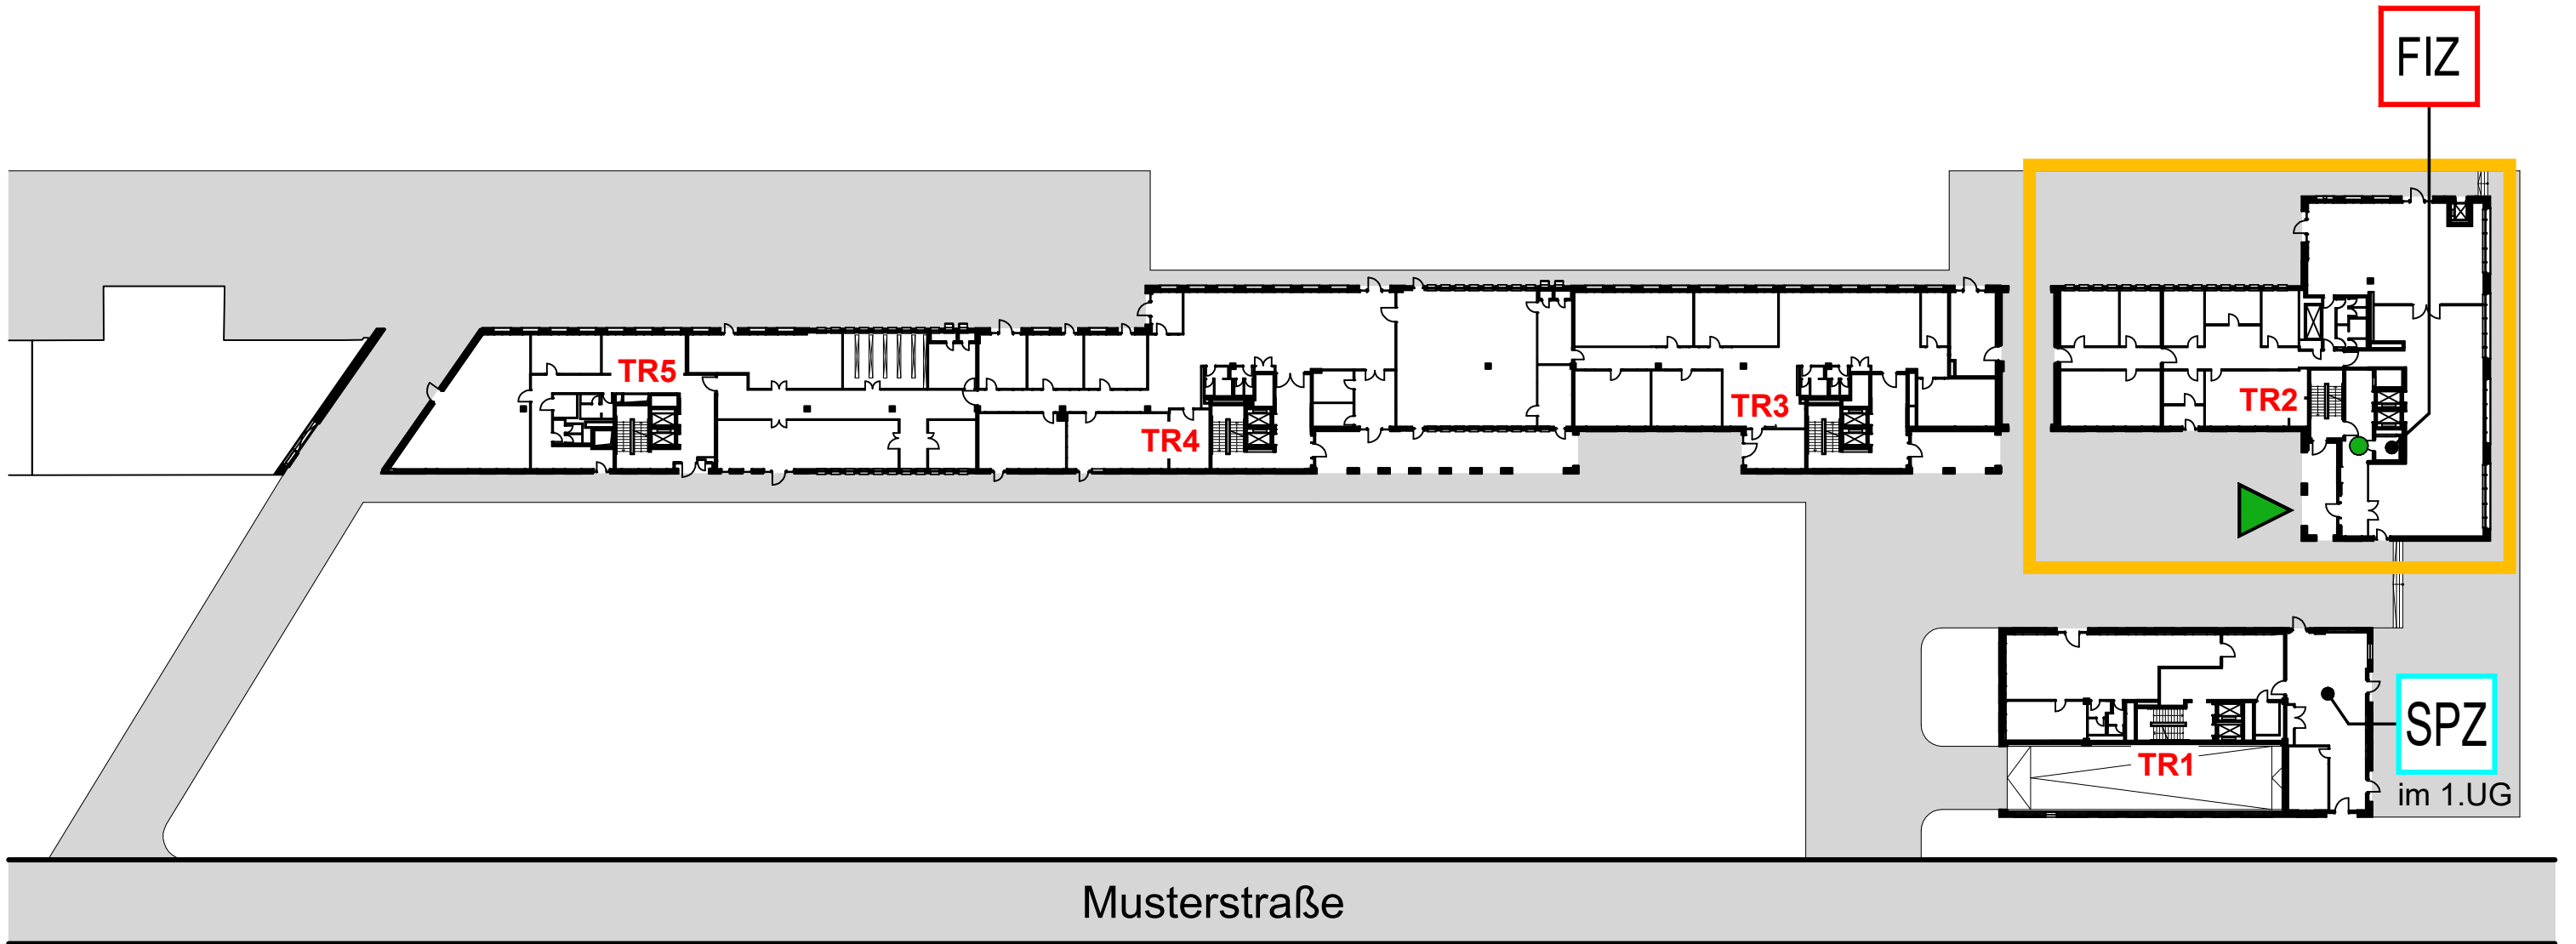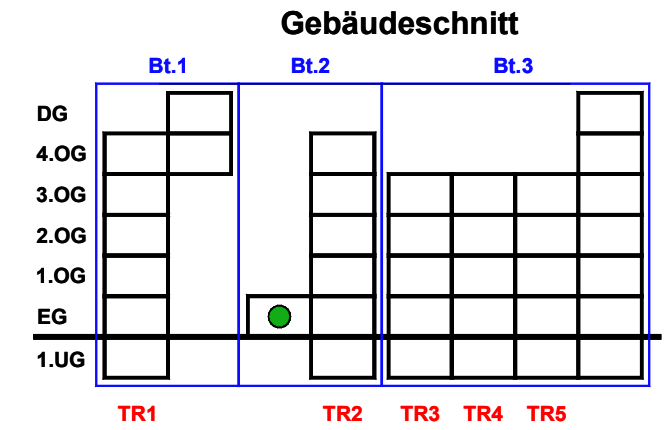

Meldergruppe 1001	Gebäude Bauteil 2	Geschoss EG	Nutzung Lager	Melderanzahl 1	Melderart Sprinklergruppe 1	Bemerkung Strömungswächter 1/1	Stand/Datum 21.01.2022
-----------------------------	-----------------------------	-----------------------	-------------------------	--------------------------	---------------------------------------	------------------------------------------	----------------------------------



EG

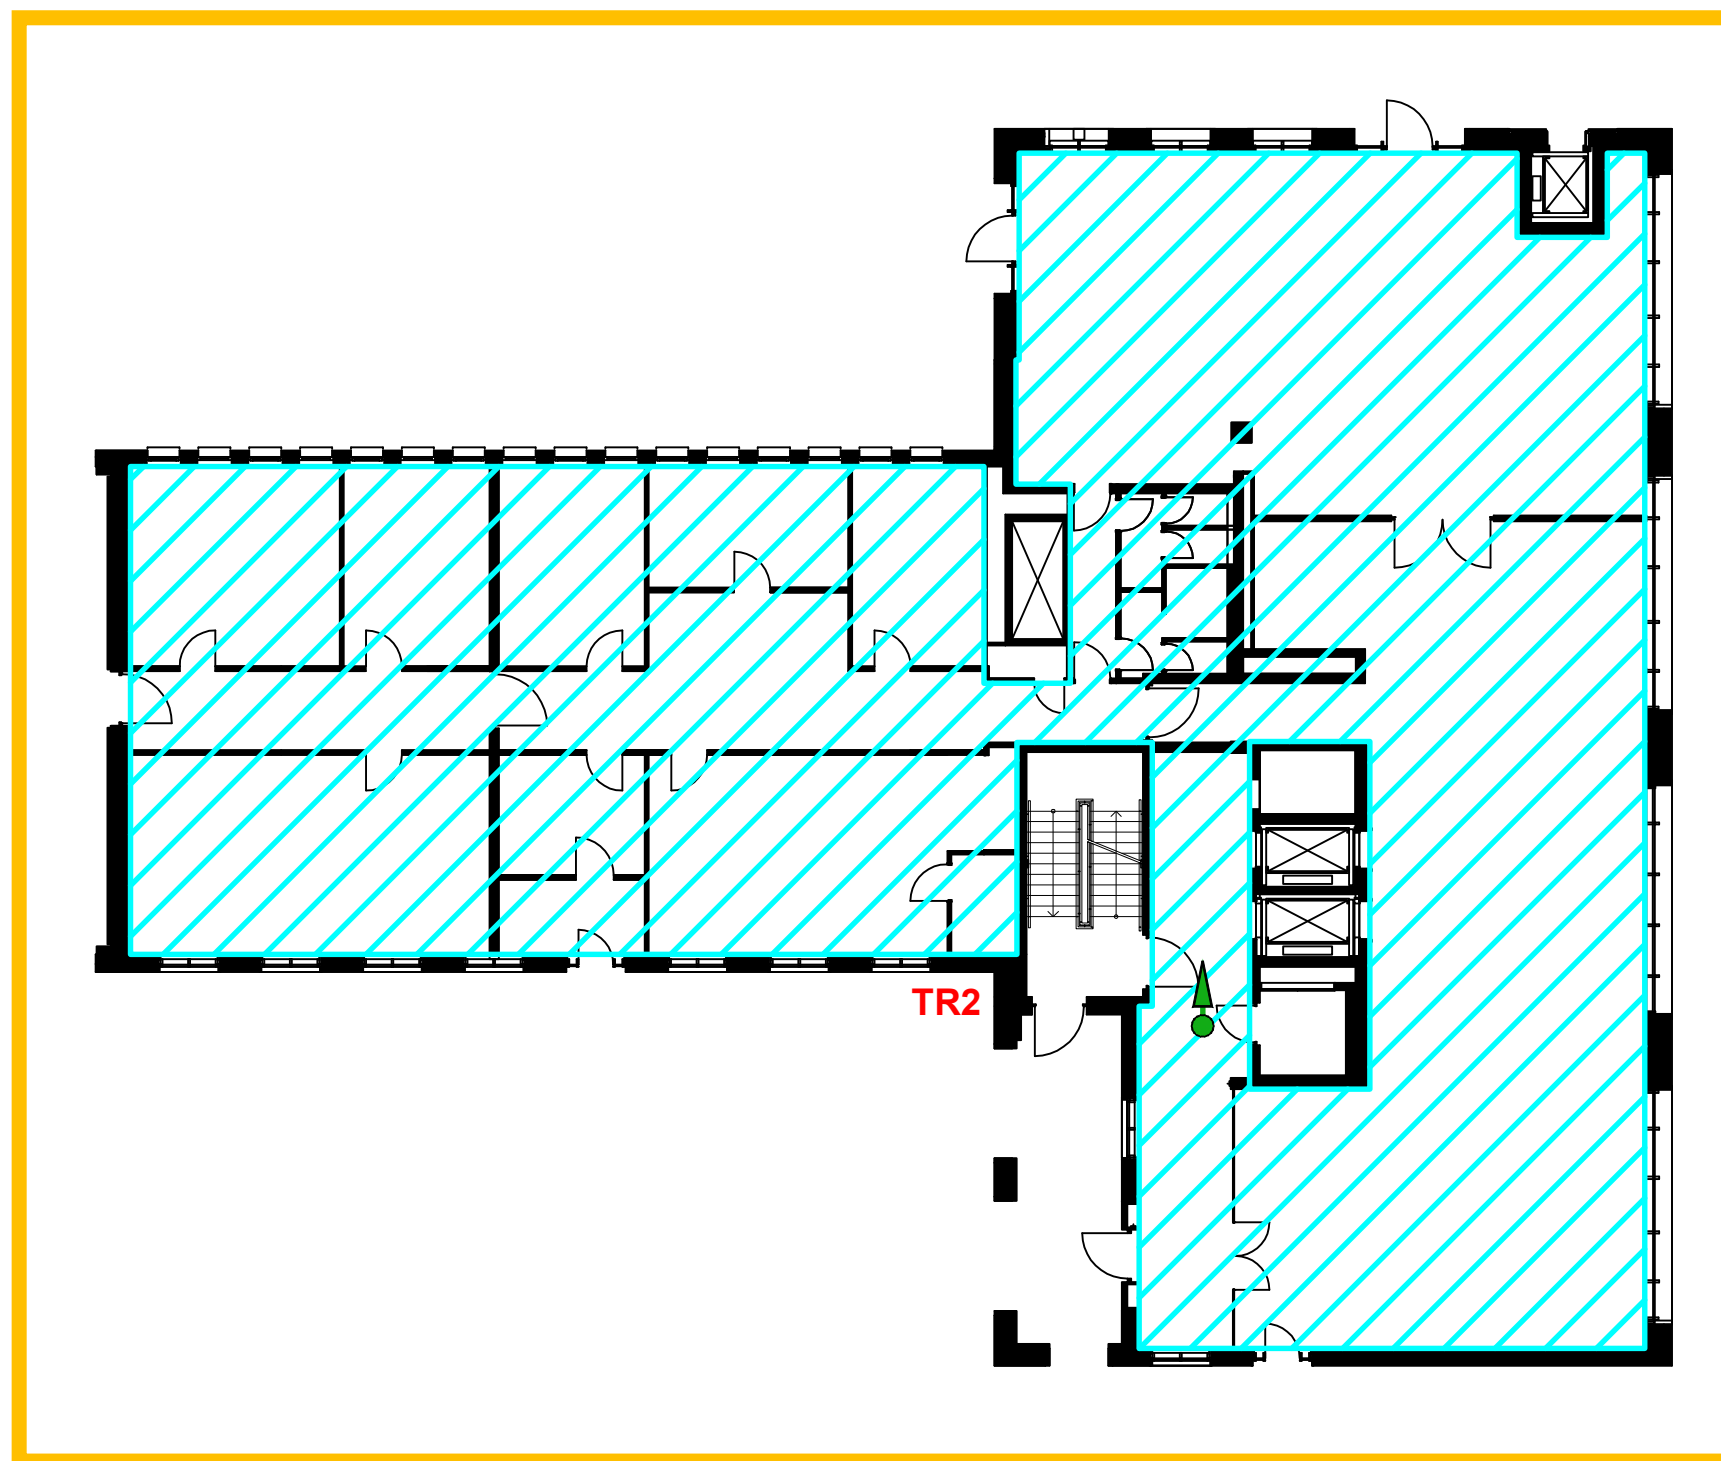

1002


Meldergruppe	Gebäude	Geschoss	Nutzung	Melderanzahl	Melderart	Bemerkung	Stand/Datum
1002	Bauteil 2	1.OG	Lager	1	Sprinklergruppe 1	Strömungswächter 1/2	21.01.2022

EG

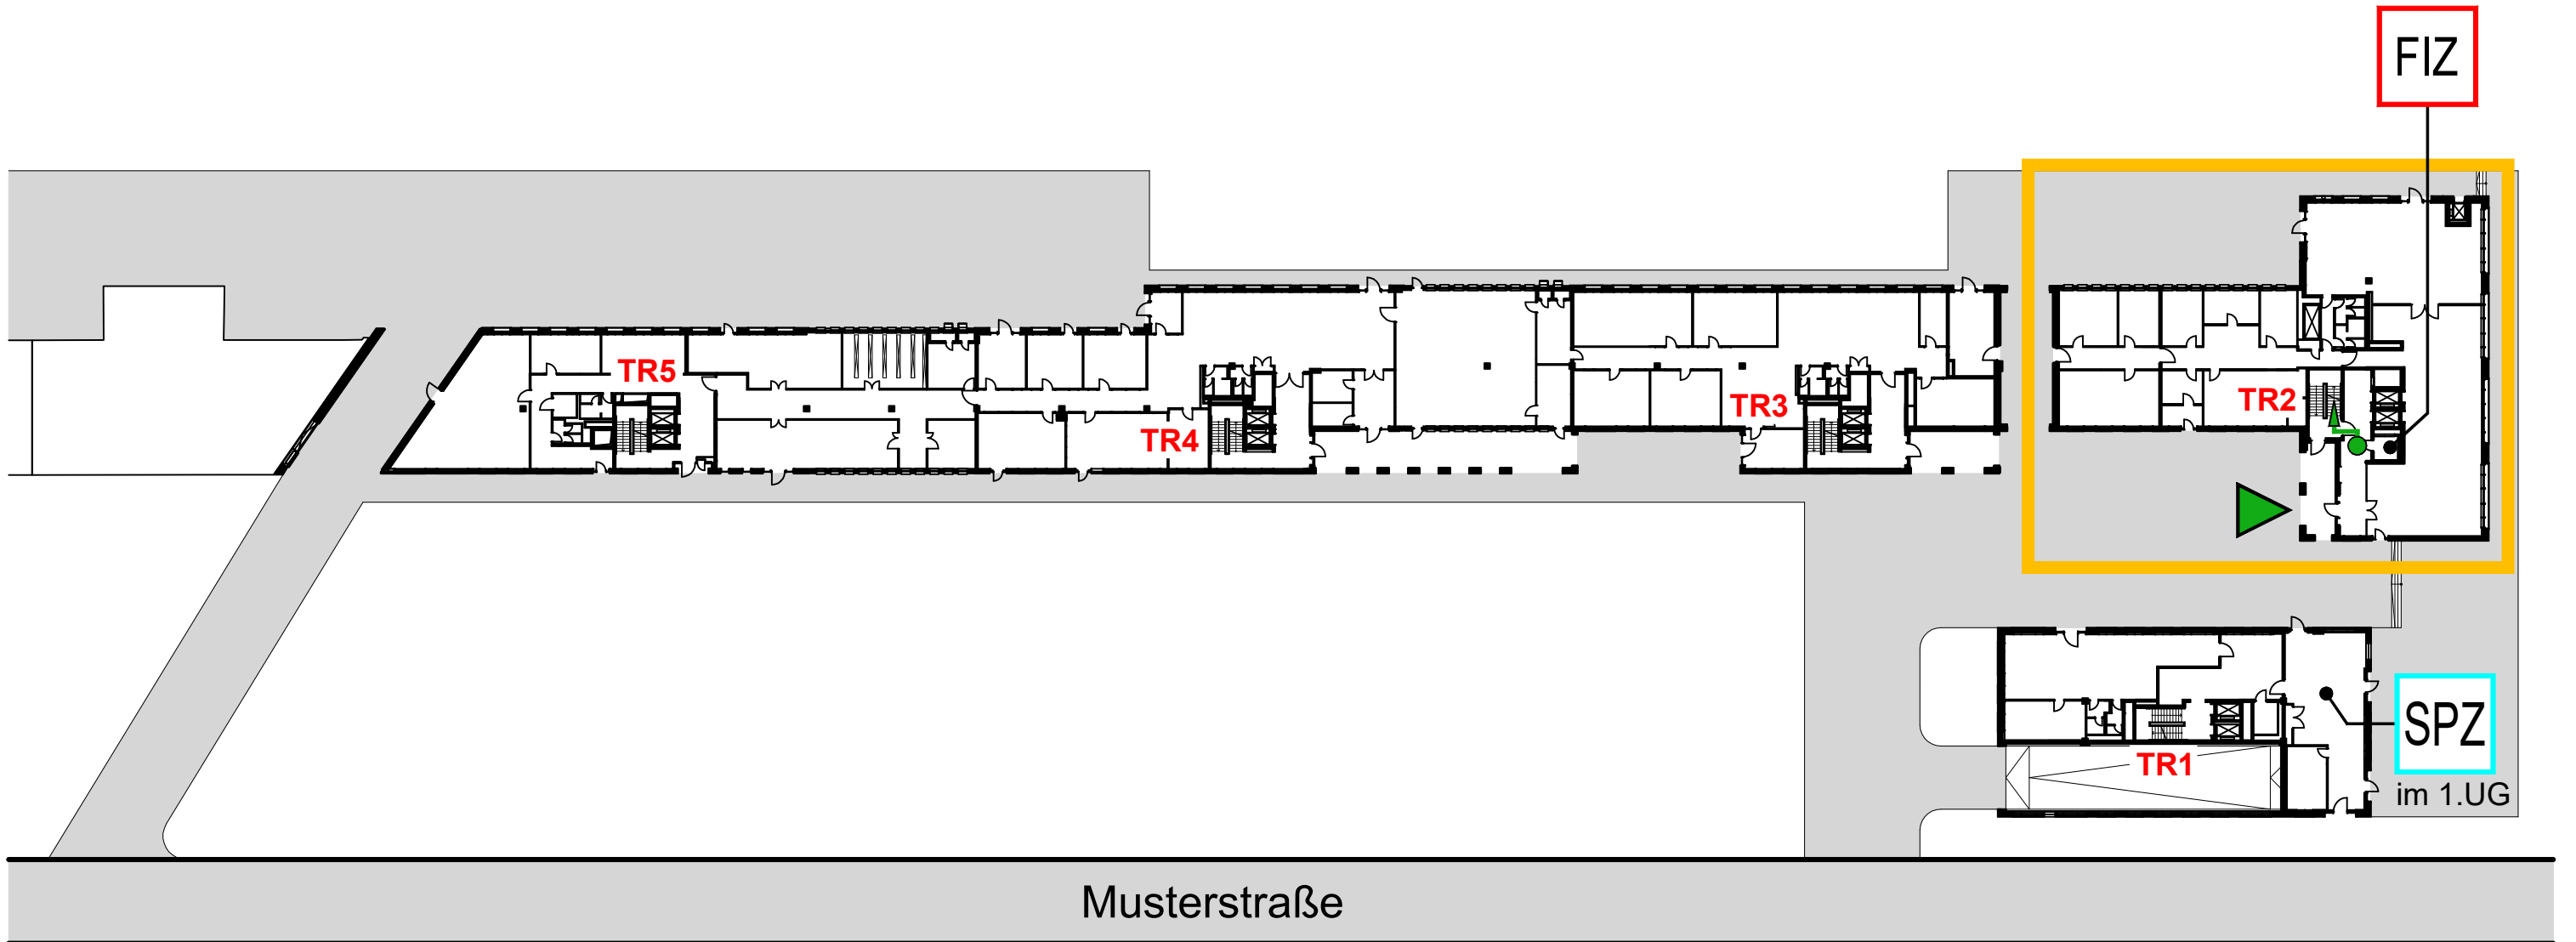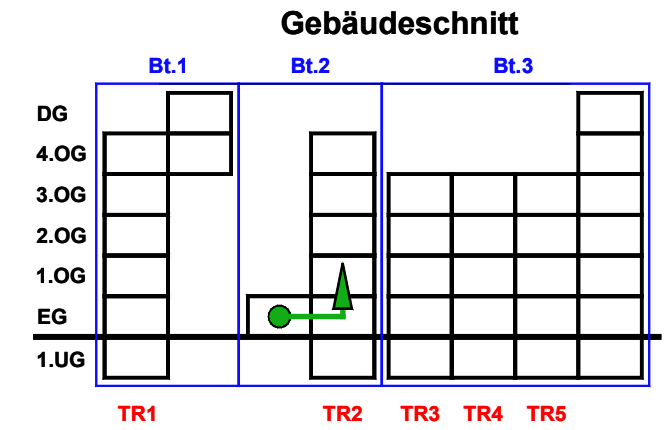


Meldergruppe 1002	Gebäude Bauteil 2	Geschoss 1.OG	Nutzung Lager	Melderanzahl 1	Melderart Sprinklergruppe 1	Bemerkung Strömungswächter 1/2	Stand/Datum 21.01.2022
-----------------------------	-----------------------------	-------------------------	-------------------------	--------------------------	---------------------------------------	------------------------------------------	----------------------------------

1.OG

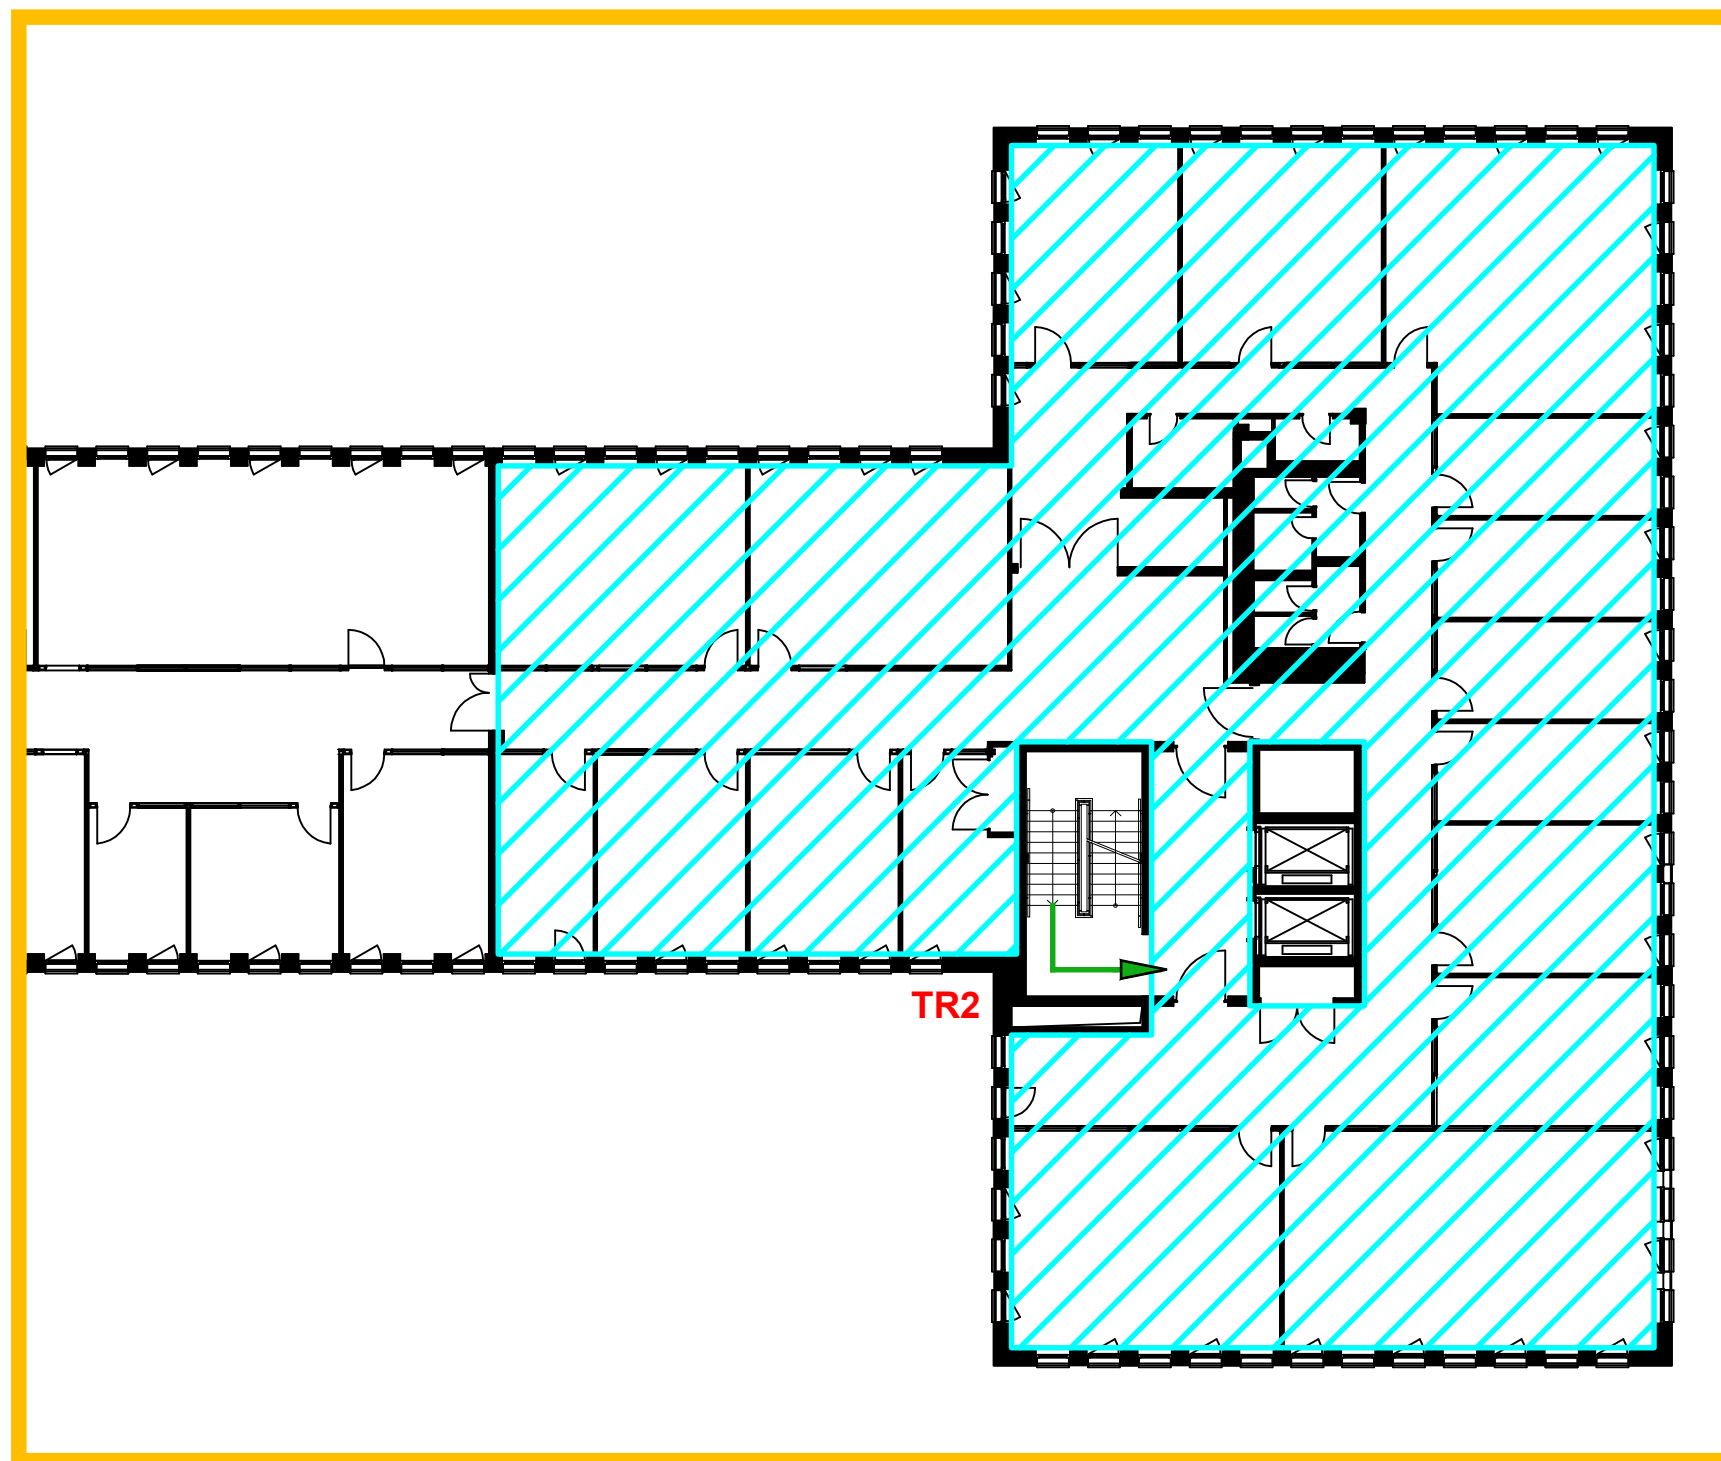


Meldergruppe	Gebäude	Geschoss	Nutzung	Melderanzahl	Melderart	Bemerkung	Stand/Datum
2	Gebäude A	1.UG	Tiefgarage	1	Sprinklergruppe 2	2 Strömungswächter	21.01.2022

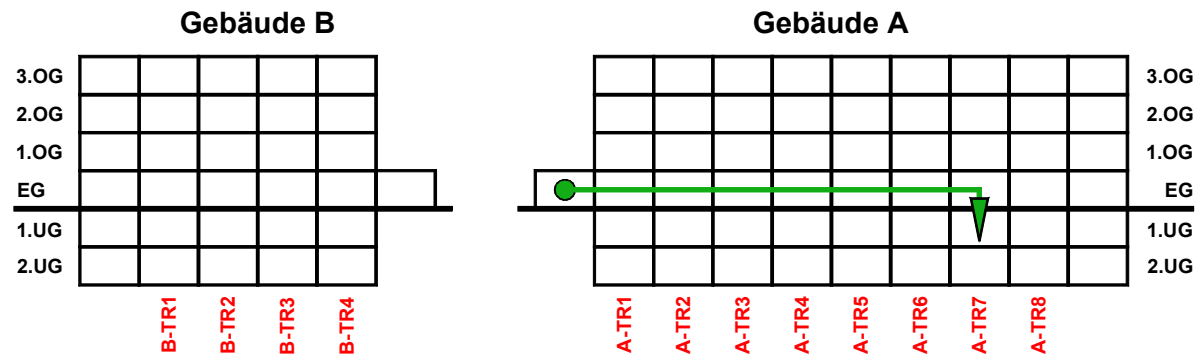


EG

FIZ

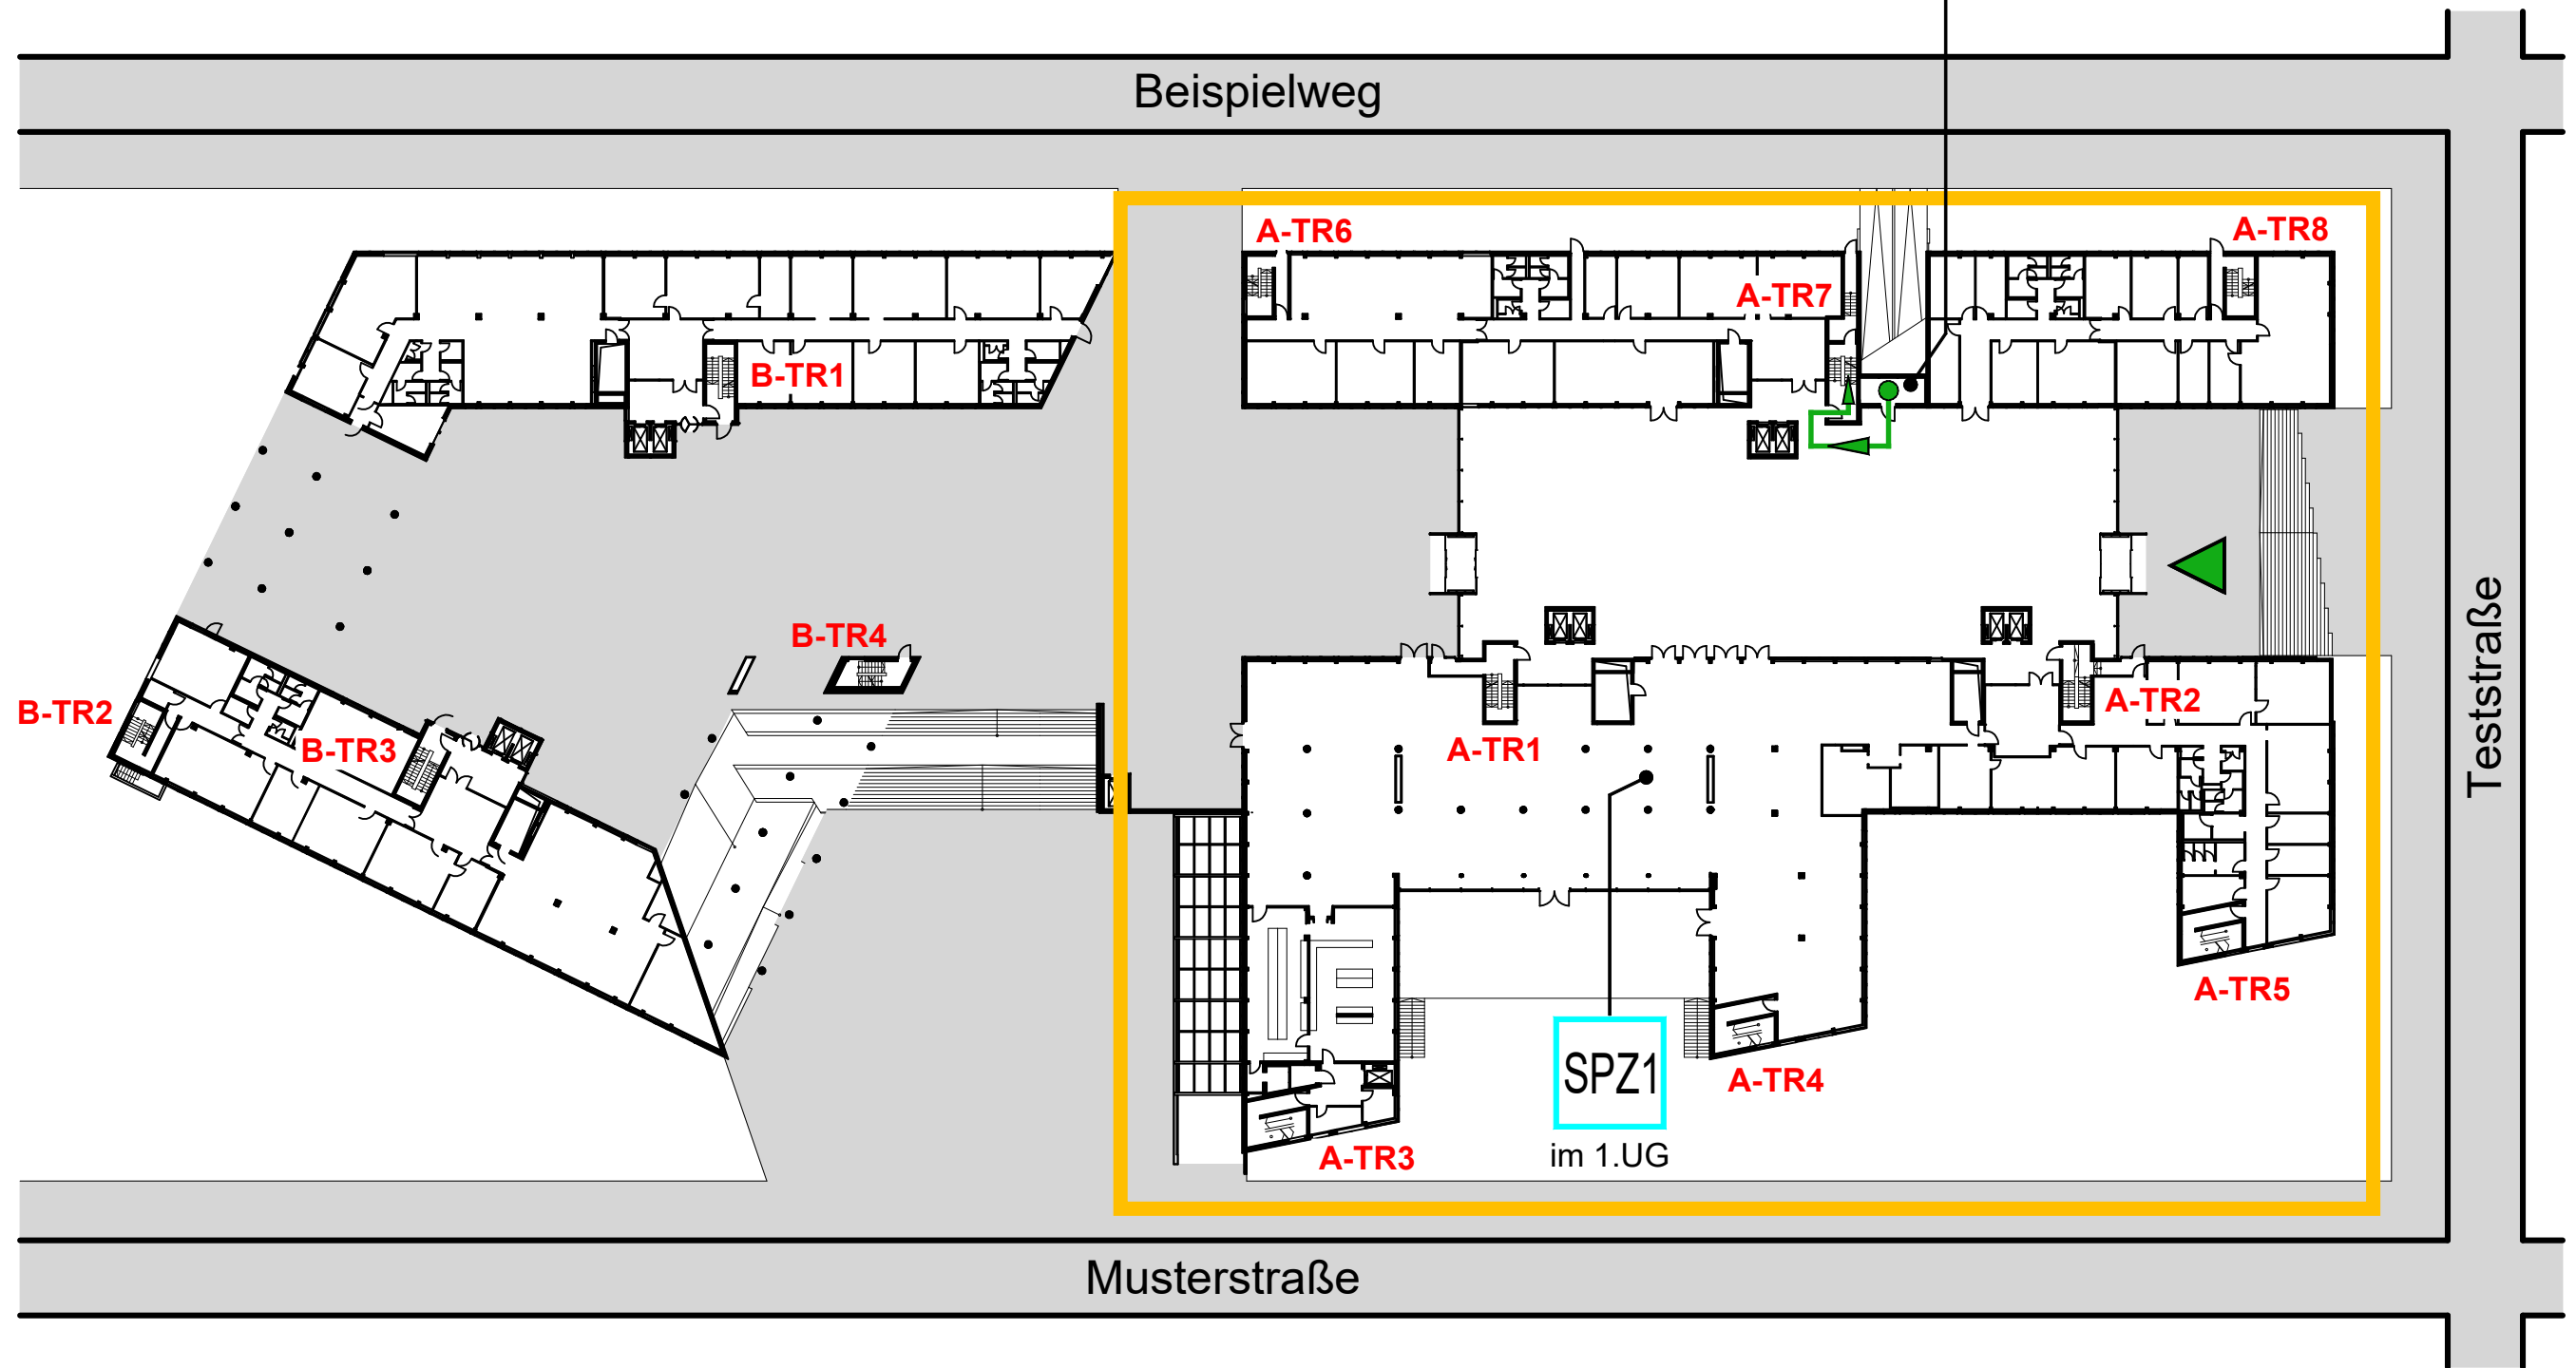


Meldergruppe	Gebäude	Geschoss	Nutzung	Melderanzahl	Melderart	Bemerkung	Stand/Datum
2	Gebäude A	1.UG	Tiefgarage	1	Sprinklergruppe 2	2 Strömungswächter	21.01.2022

1.UG

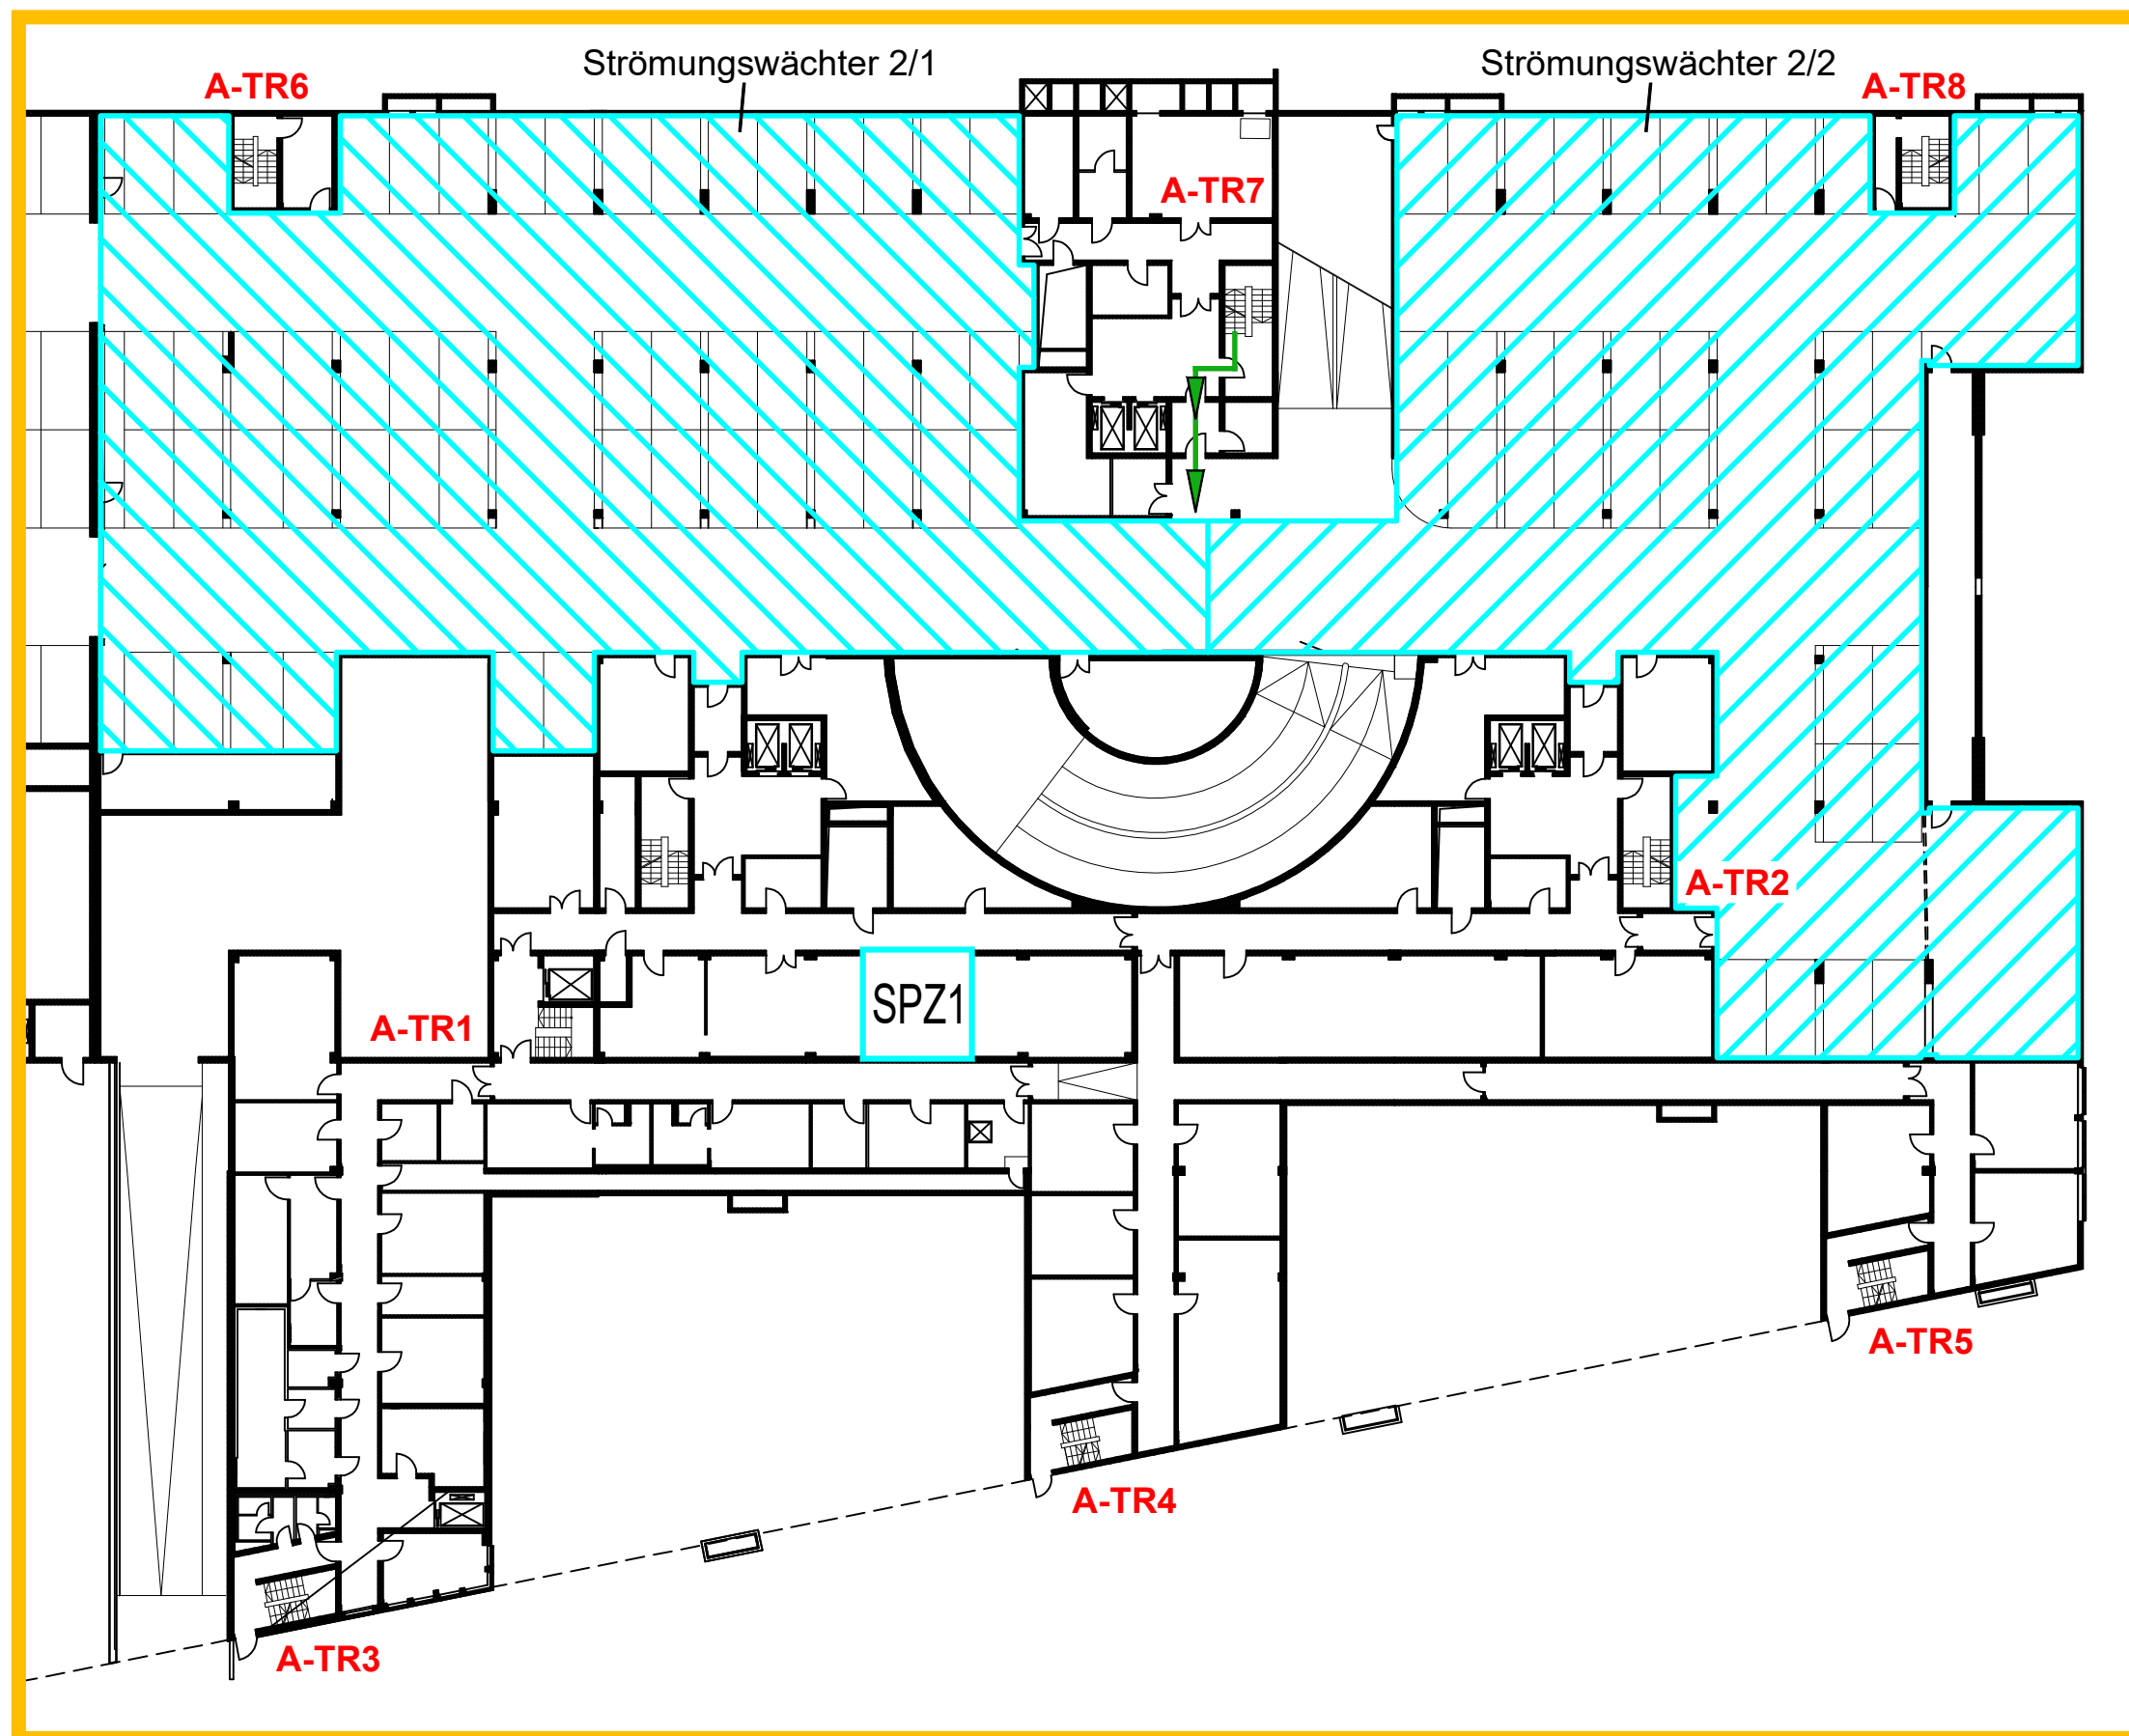


2001

Meldergruppe	Gebäude	Geschoss	Nutzung	Melderanzahl	Melderart	Bemerkung	Stand/Datum
2001	Gebäude A	1.UG	Tiefgarage	1	Sprinklergruppe 2	Strömungswächter 2/1	21.01.2022

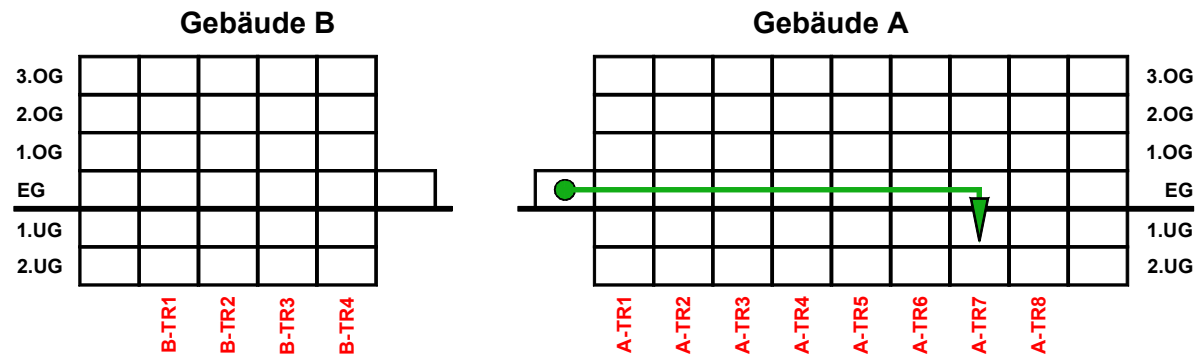


EG

FIZ

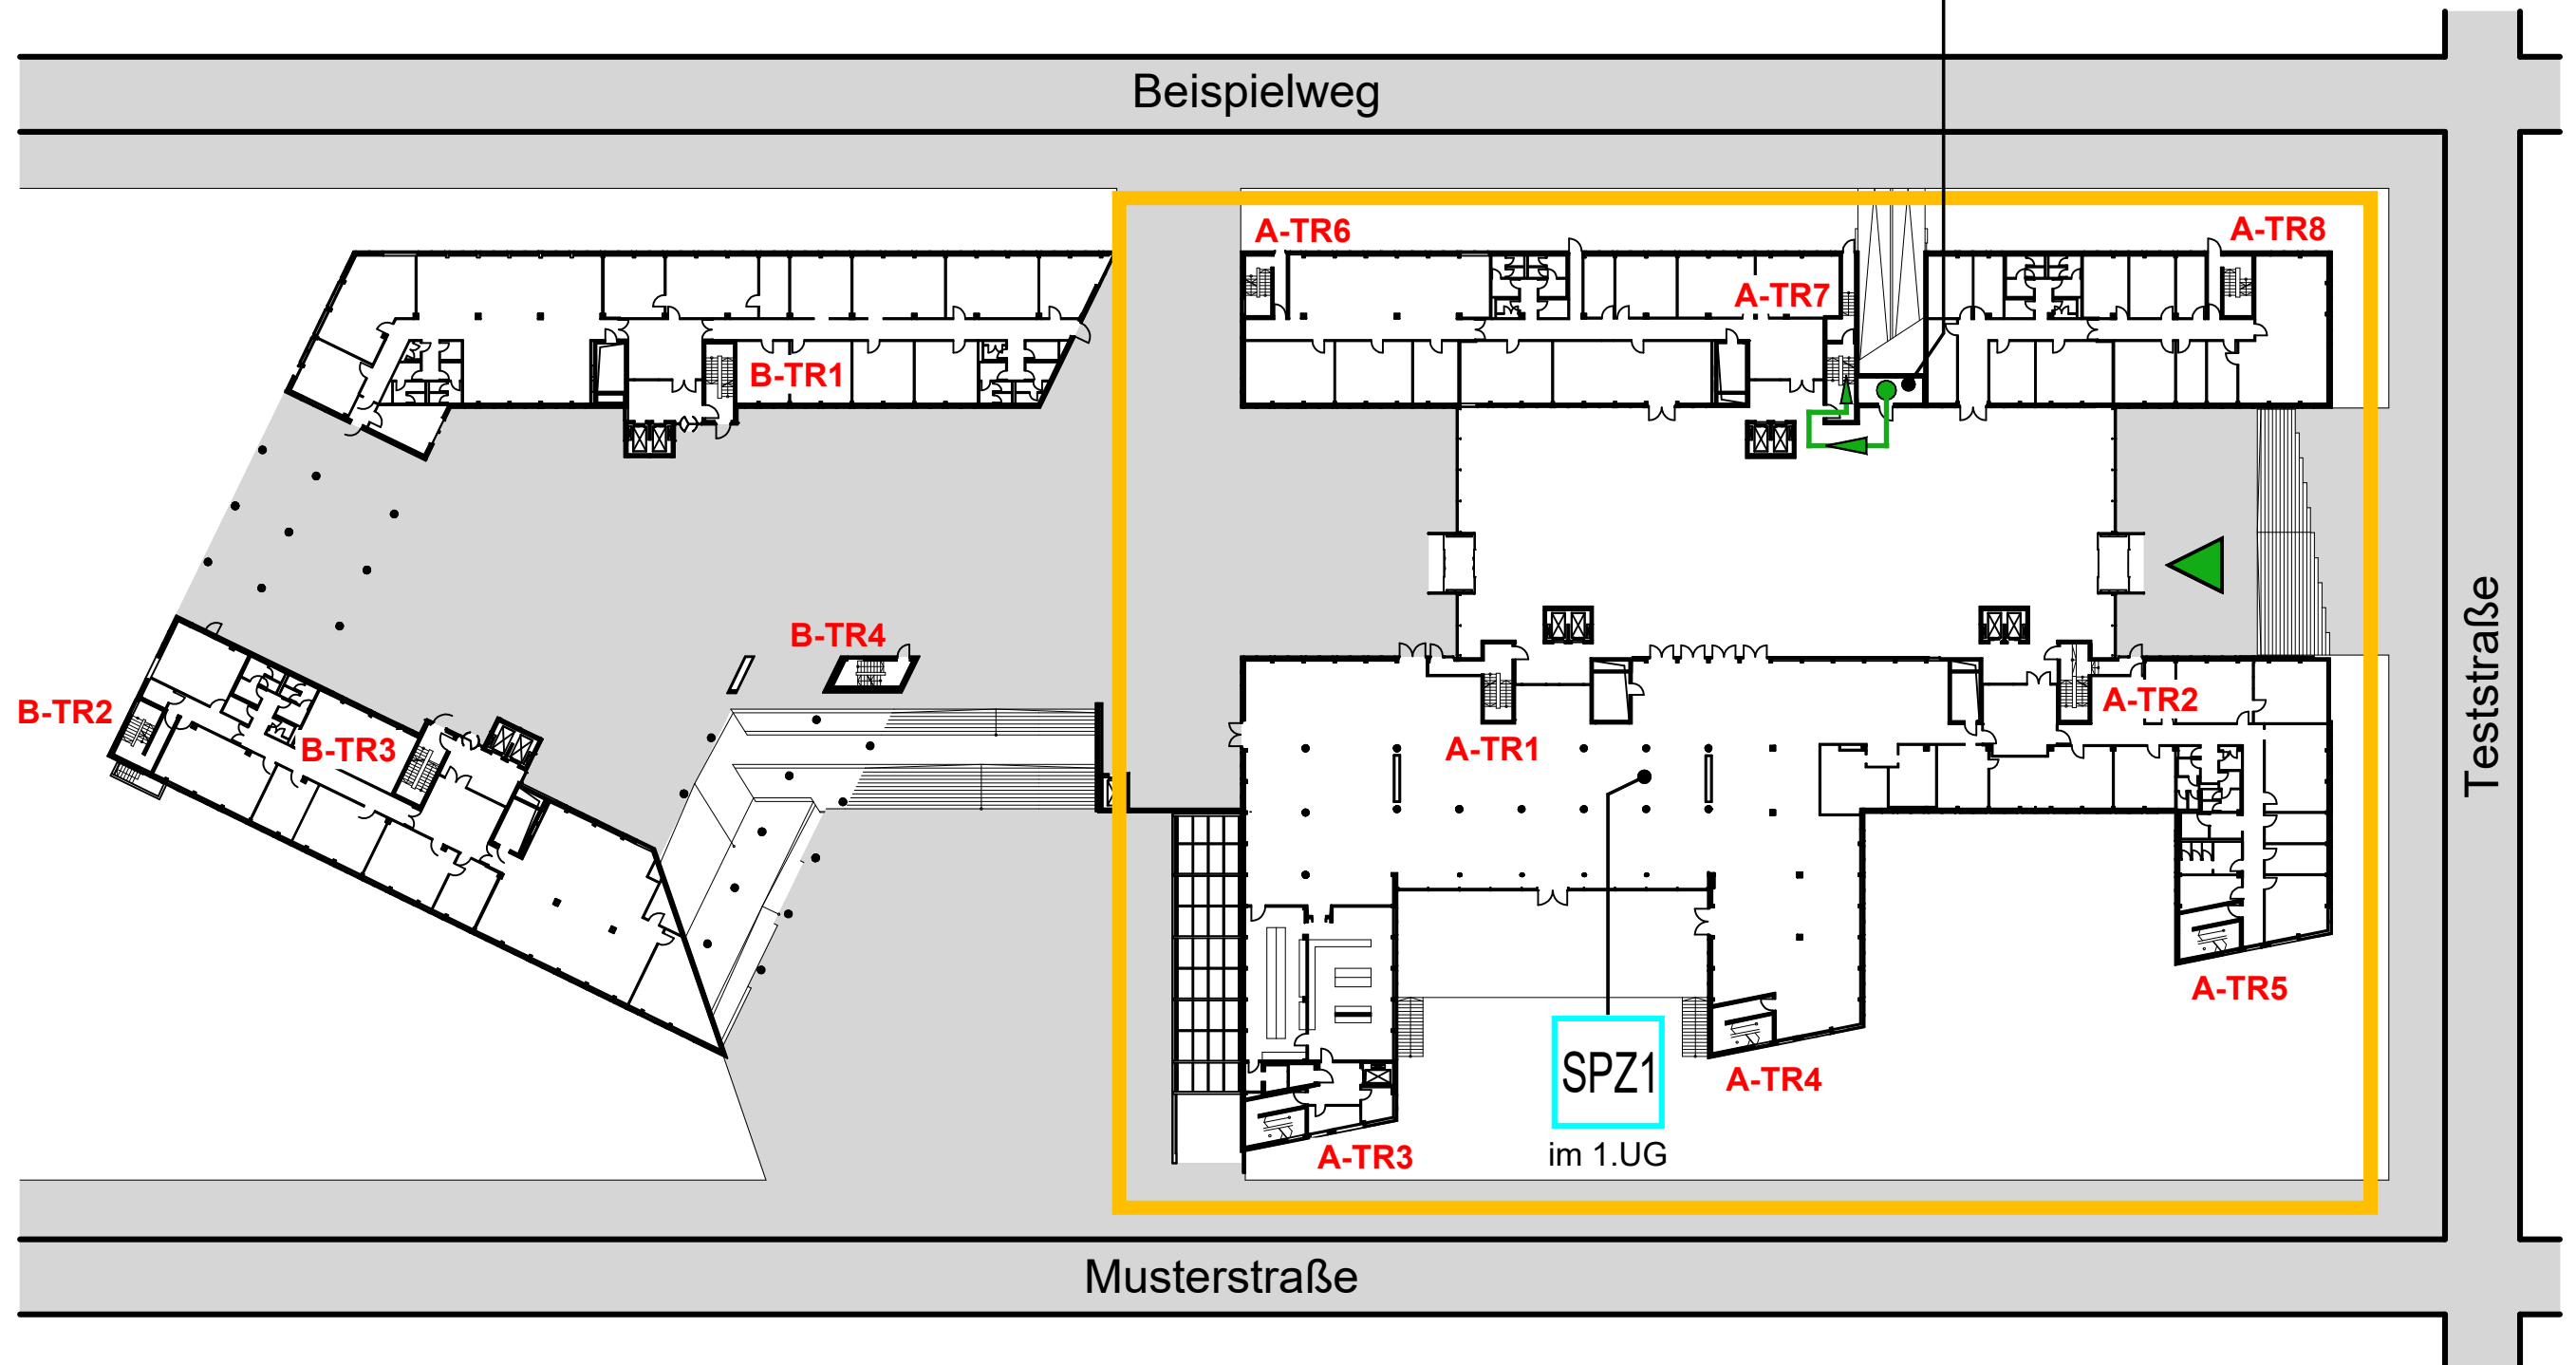


Meldergruppe	Gebäude	Geschoss	Nutzung	Melderanzahl	Melderart	Bemerkung	Stand/Datum
2001	Gebäude A	1.UG	Tiefgarage	1	Sprinklergruppe 2	Strömungswächter 2/1	21.01.2022

1.UG

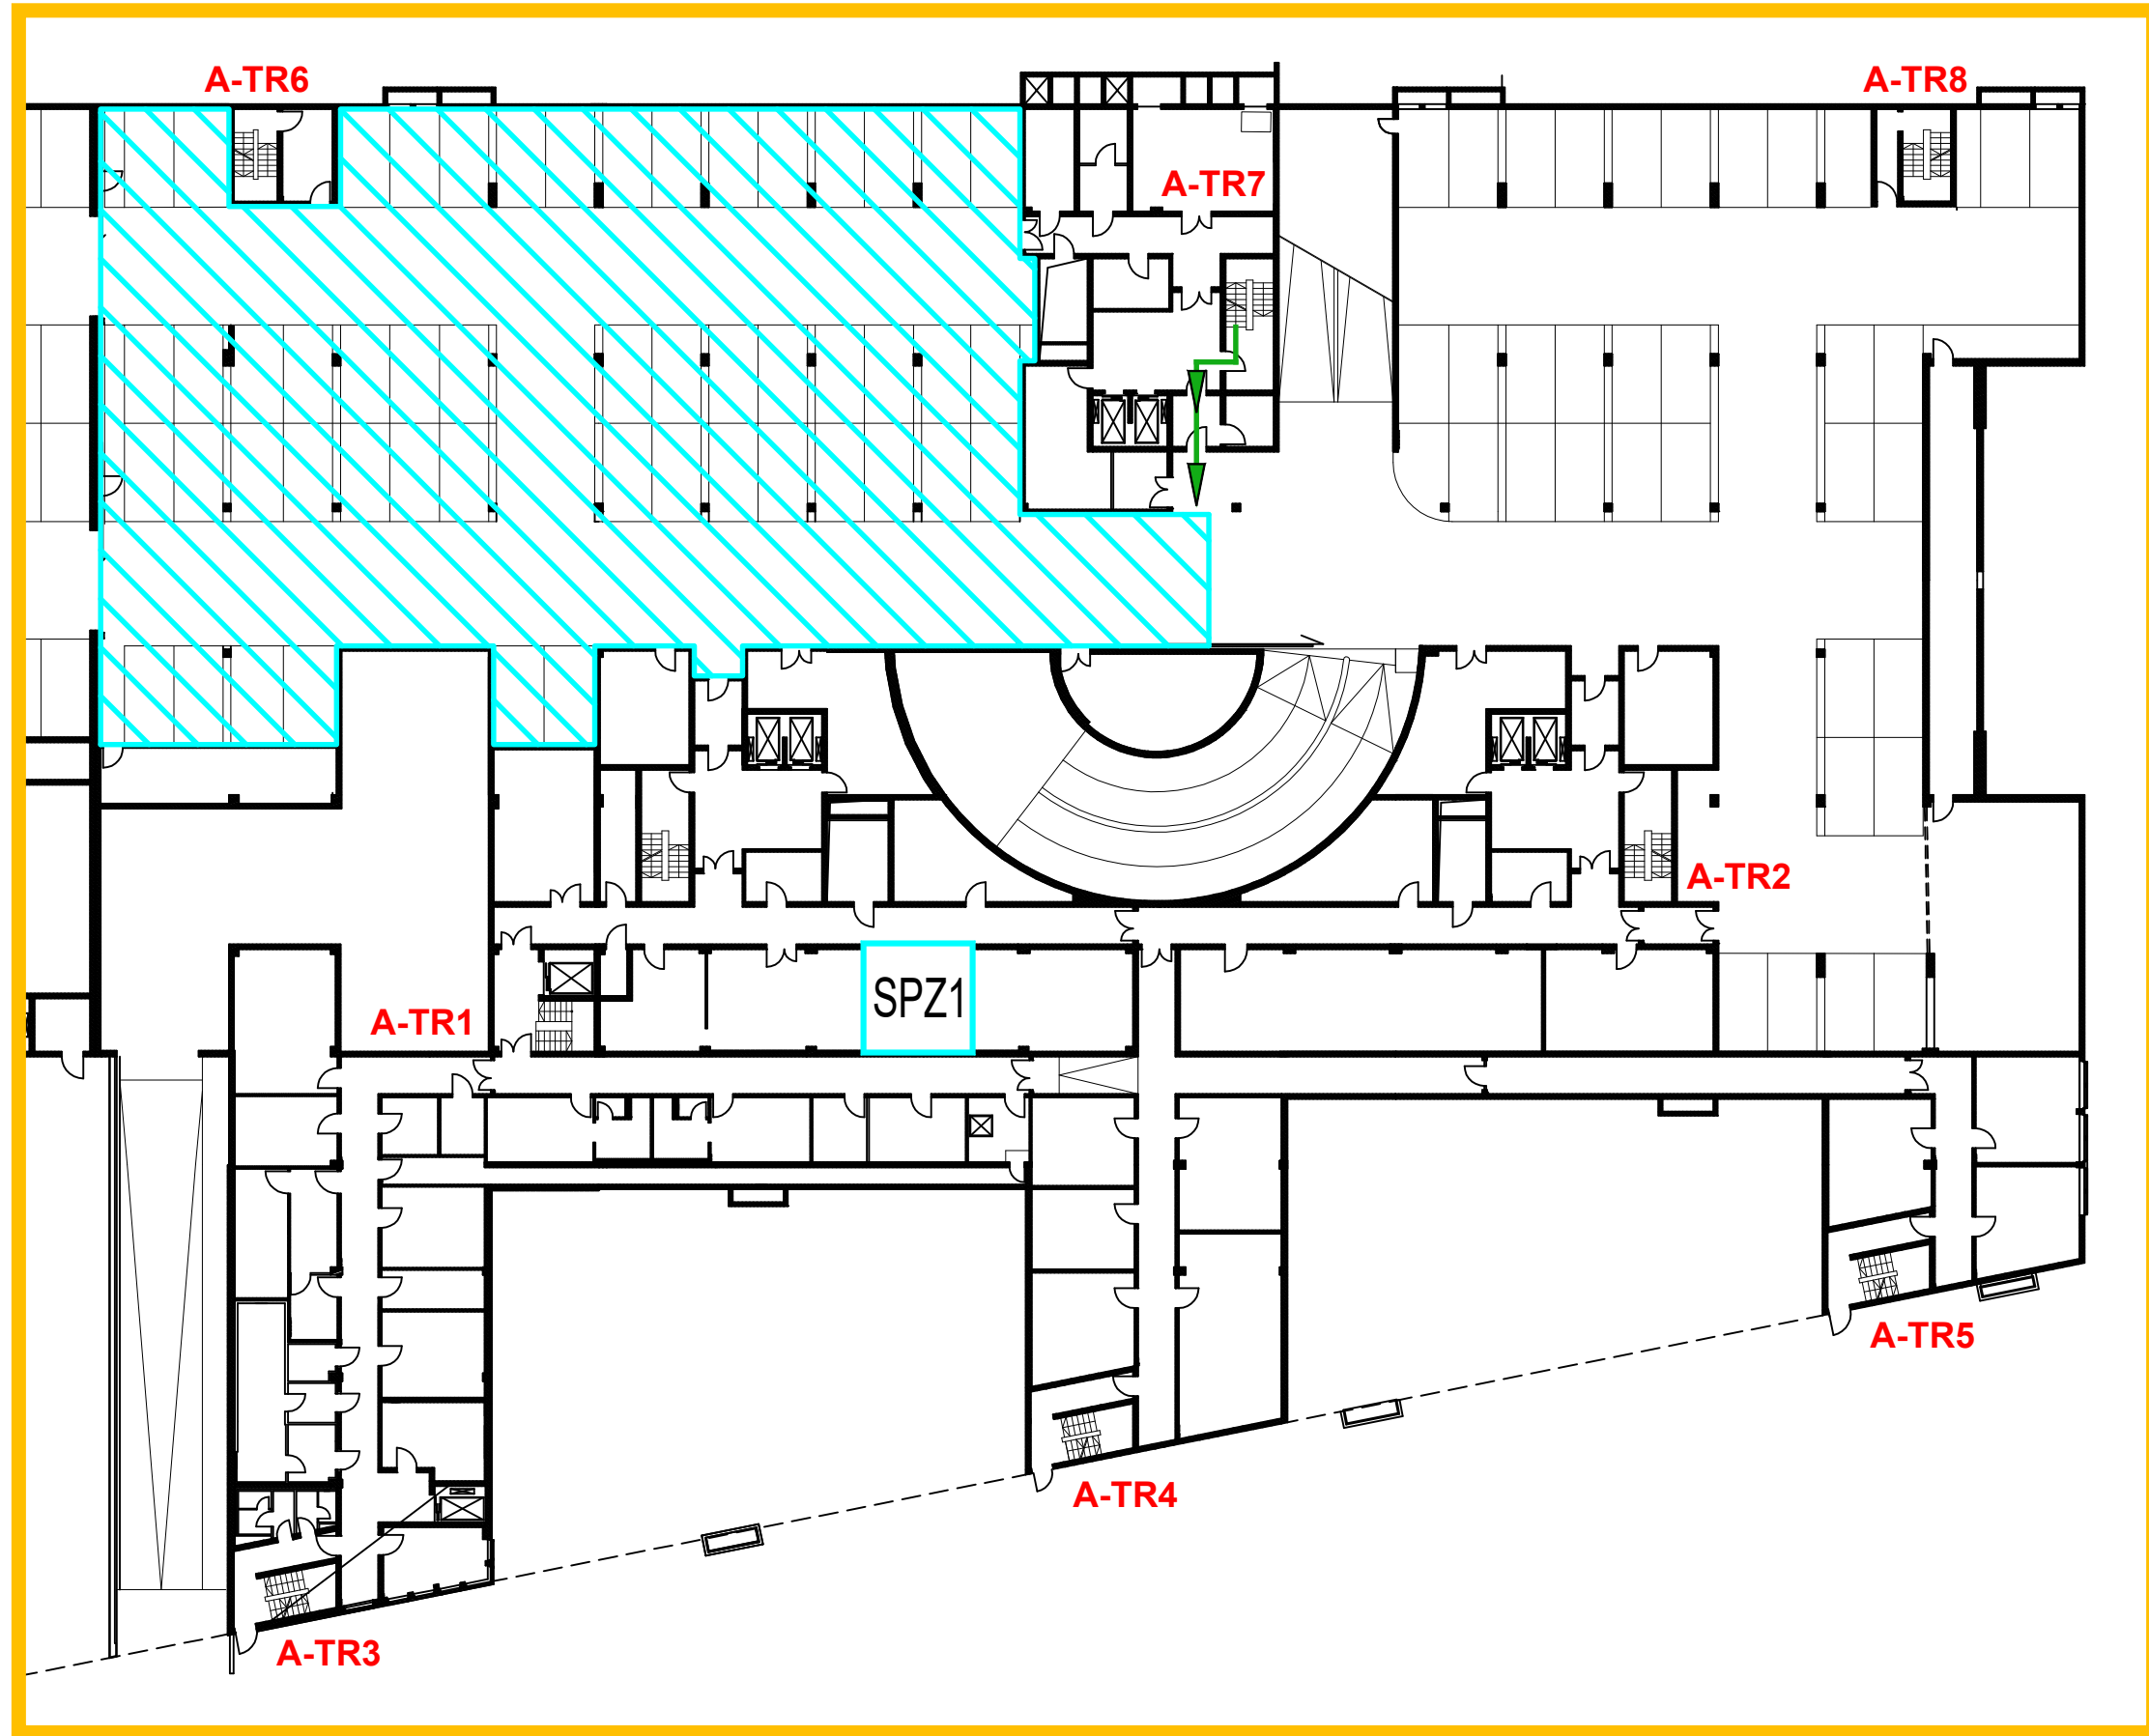


2002

Meldergruppe	Gebäude	Geschoss	Nutzung	Melderanzahl	Melderart	Bemerkung	Stand/Datum
2002	Gebäude A	1.UG	Tiefgarage	1	Sprinklergruppe 2	Strömungswächter 2/2	21.01.2022

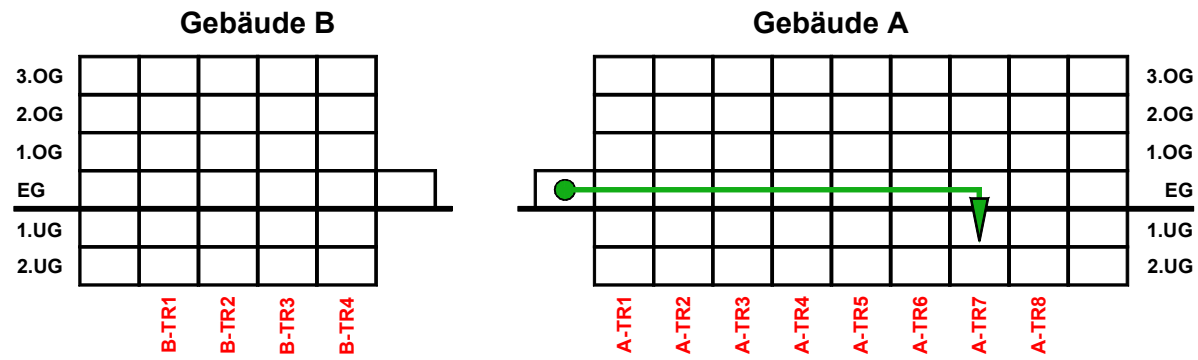


EG

FIZ

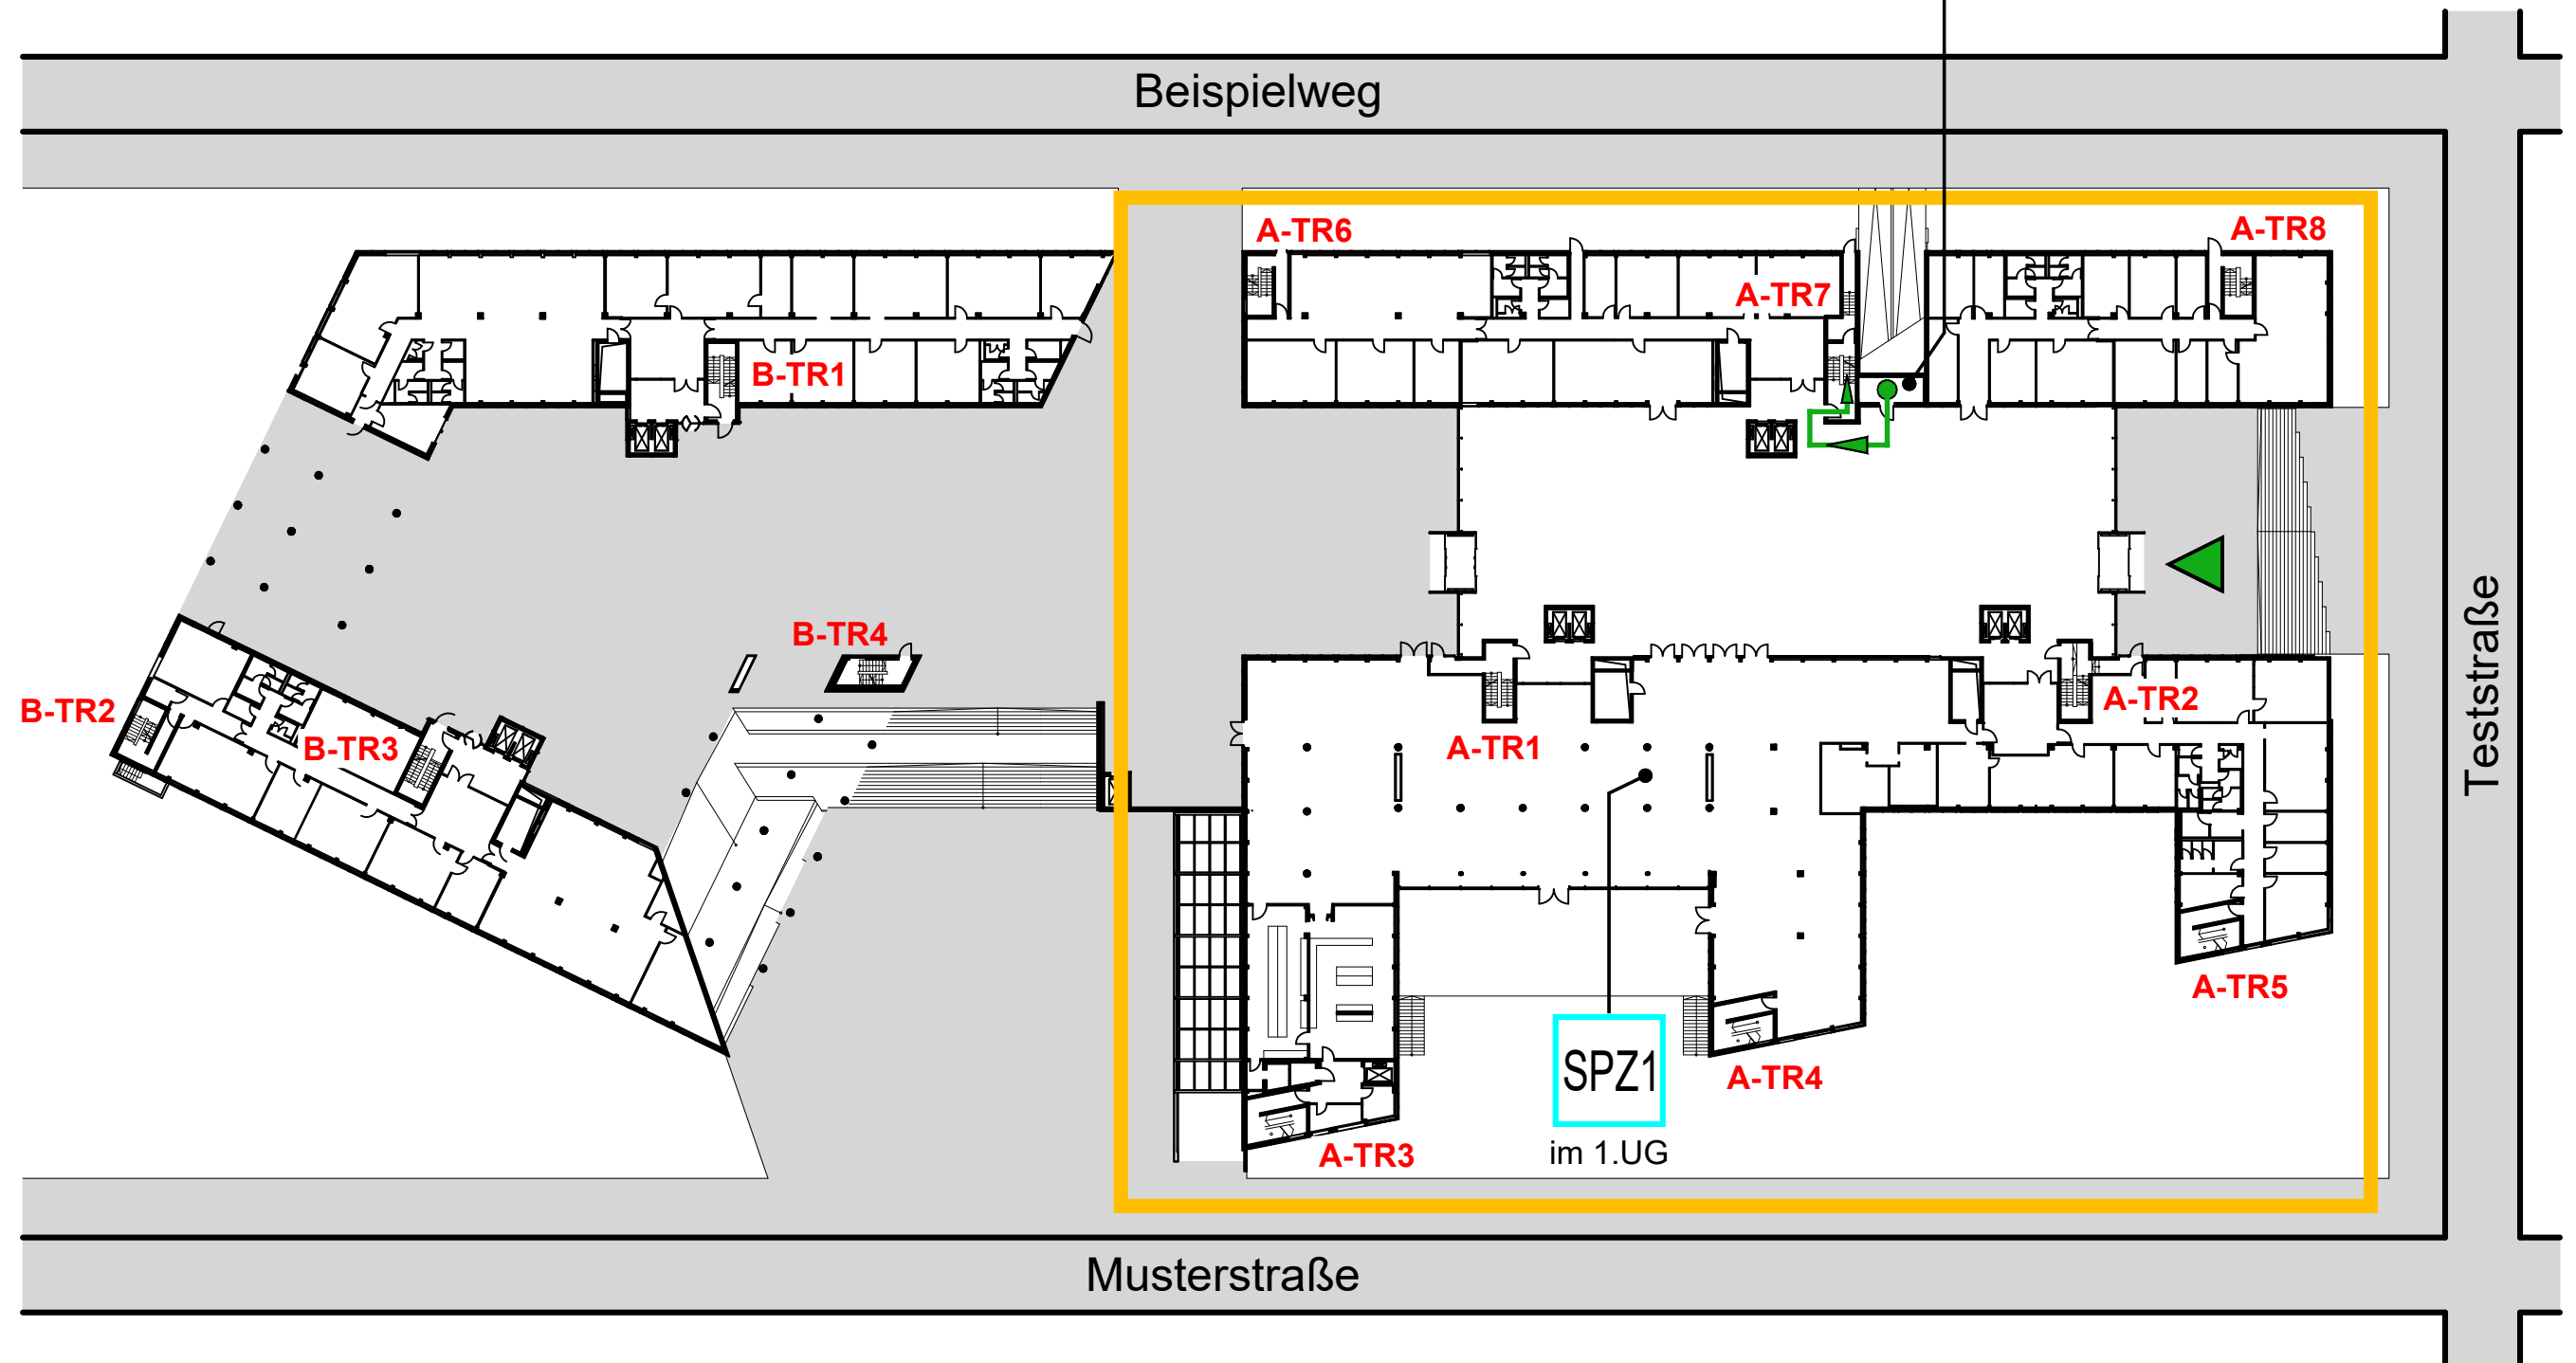


Meldergruppe	Gebäude	Geschoss	Nutzung	Melderanzahl	Melderart	Bemerkung	Stand/Datum
2002	Gebäude A	1.UG	Tiefgarage	1	Sprinklergruppe 2	Strömungswächter 2/2	21.01.2022

1.UG

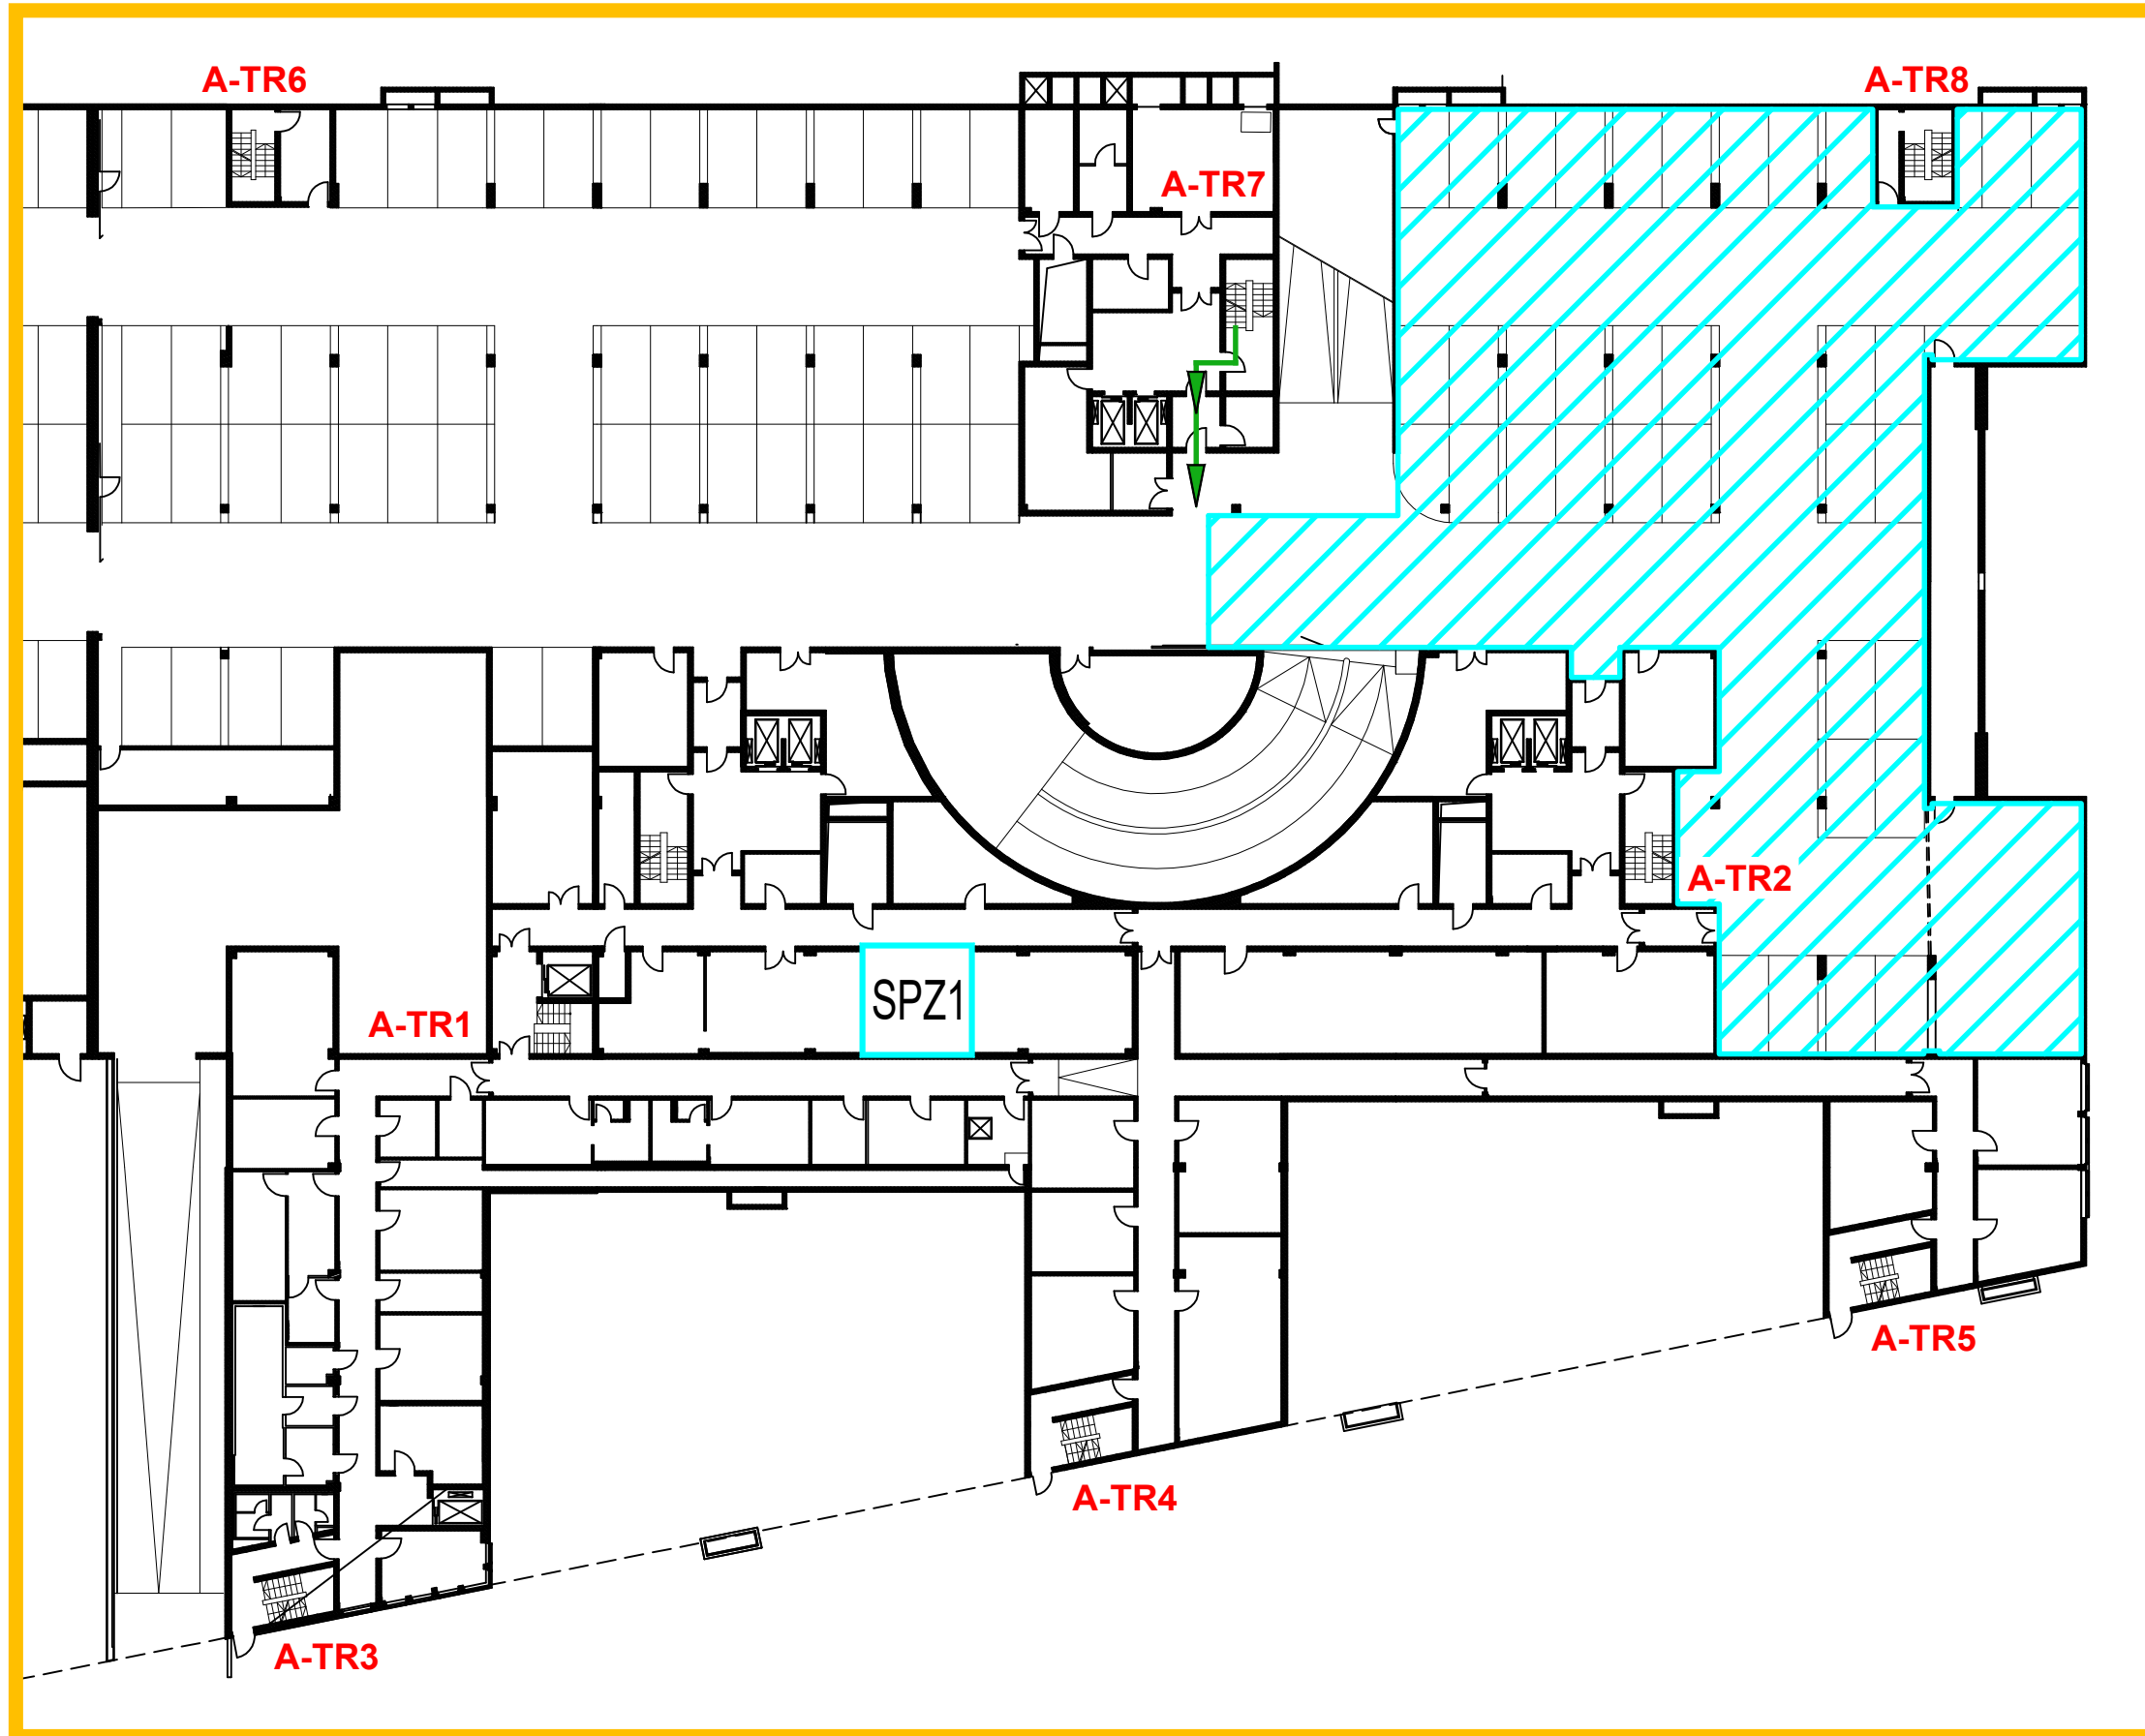


Meldergruppe	Gebäude	Geschoss	Nutzung	Melderanzahl	Melderart	Bemerkung	Stand/Datum
3		EG	Serverraum	1	Löschanlage	Argon	21.01.2022


Gebäudeschnitt

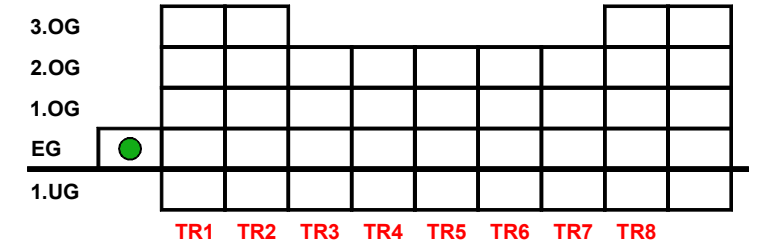

EG


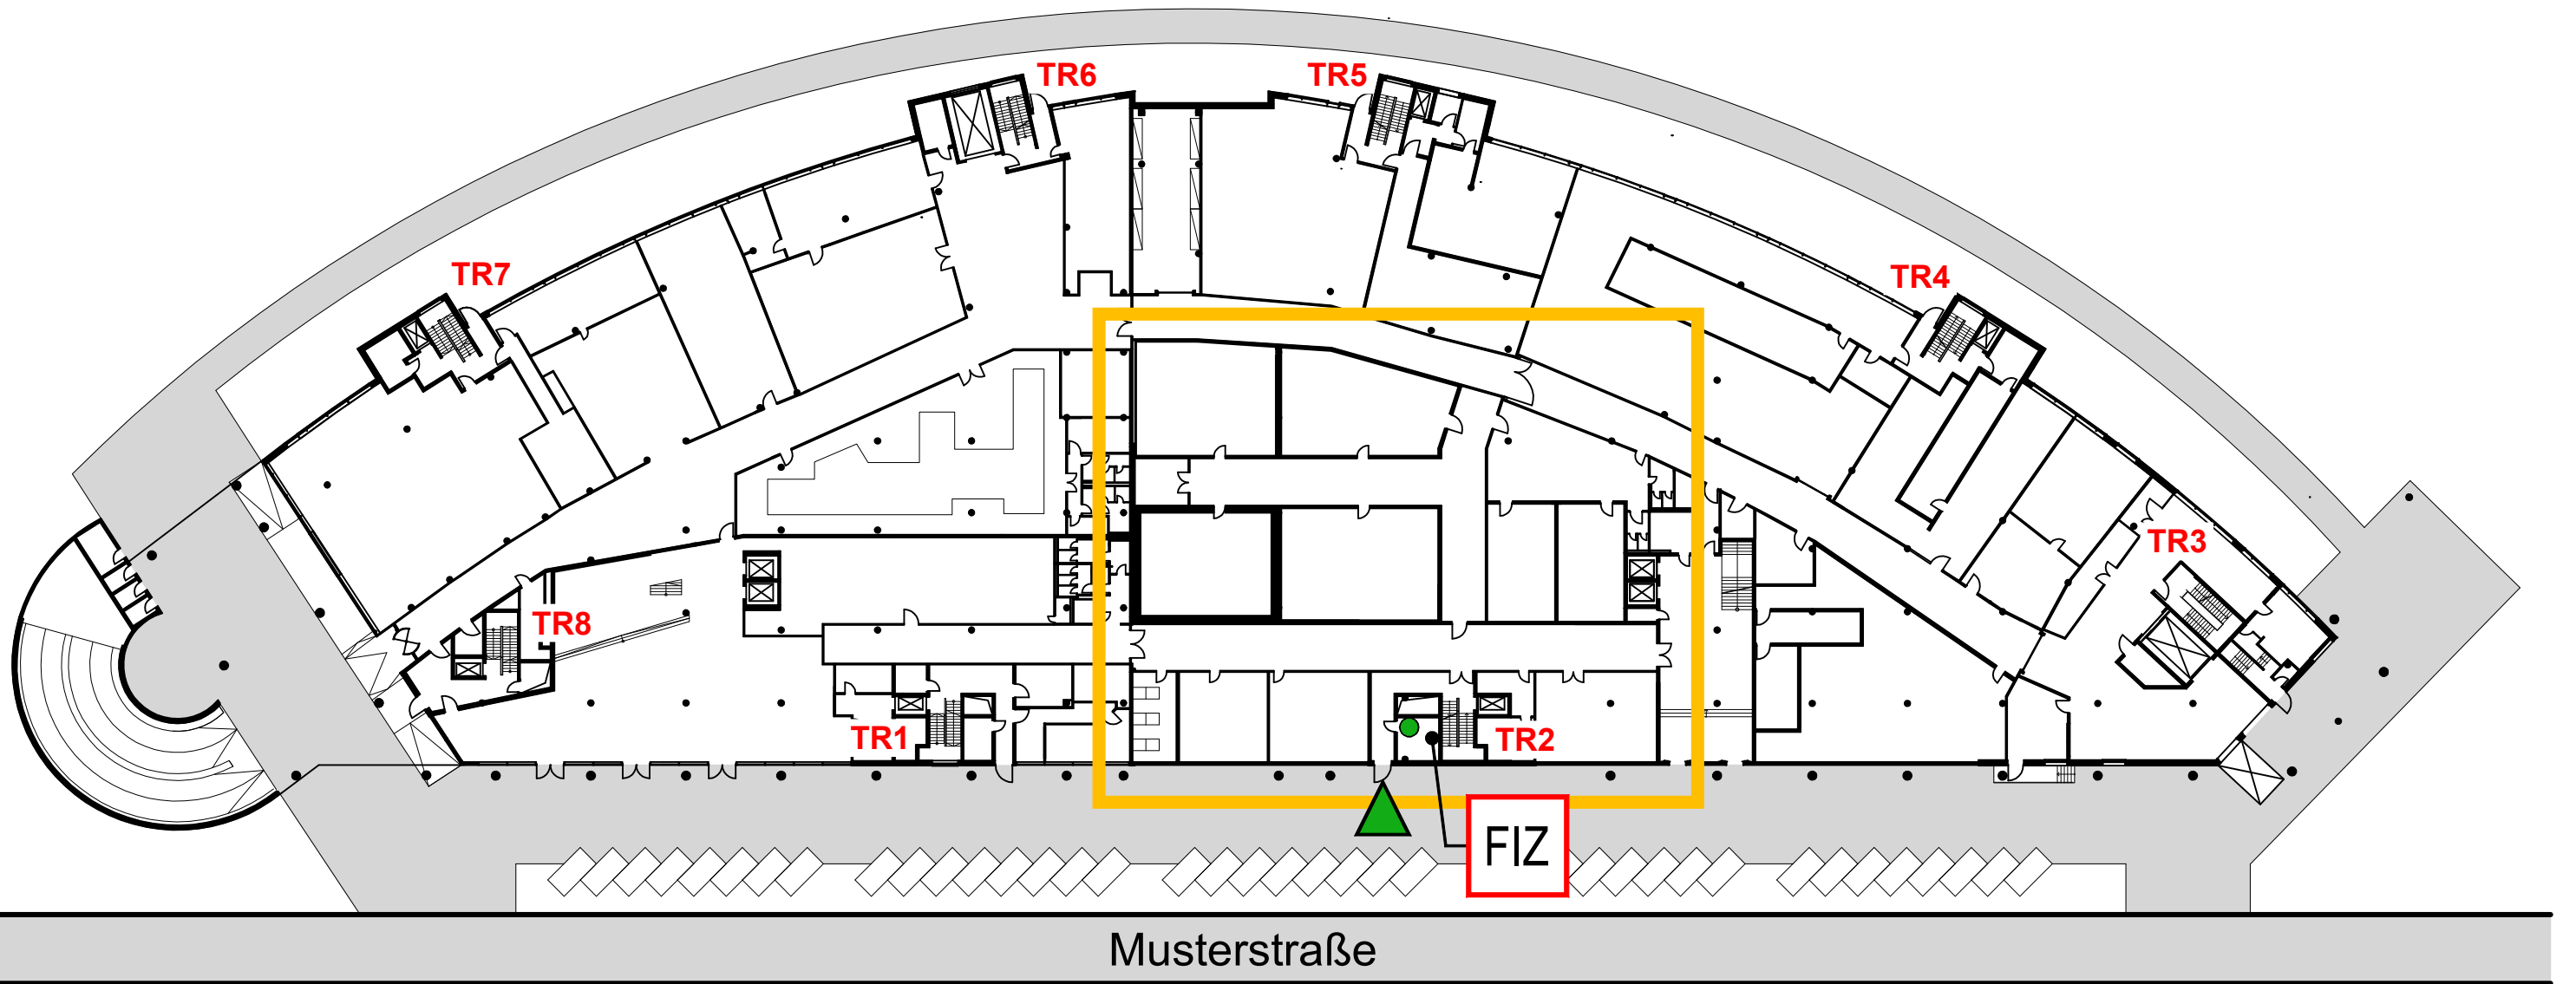


Meldergruppe 3	Gebäude	Geschoss EG	Nutzung Serverraum	Melderanzahl 1	Melderart Löschanlage	Bemerkung Argon	Stand/Datum 21.01.2022
--------------------------	---------	-----------------------	------------------------------	--------------------------	---------------------------------	---------------------------	----------------------------------

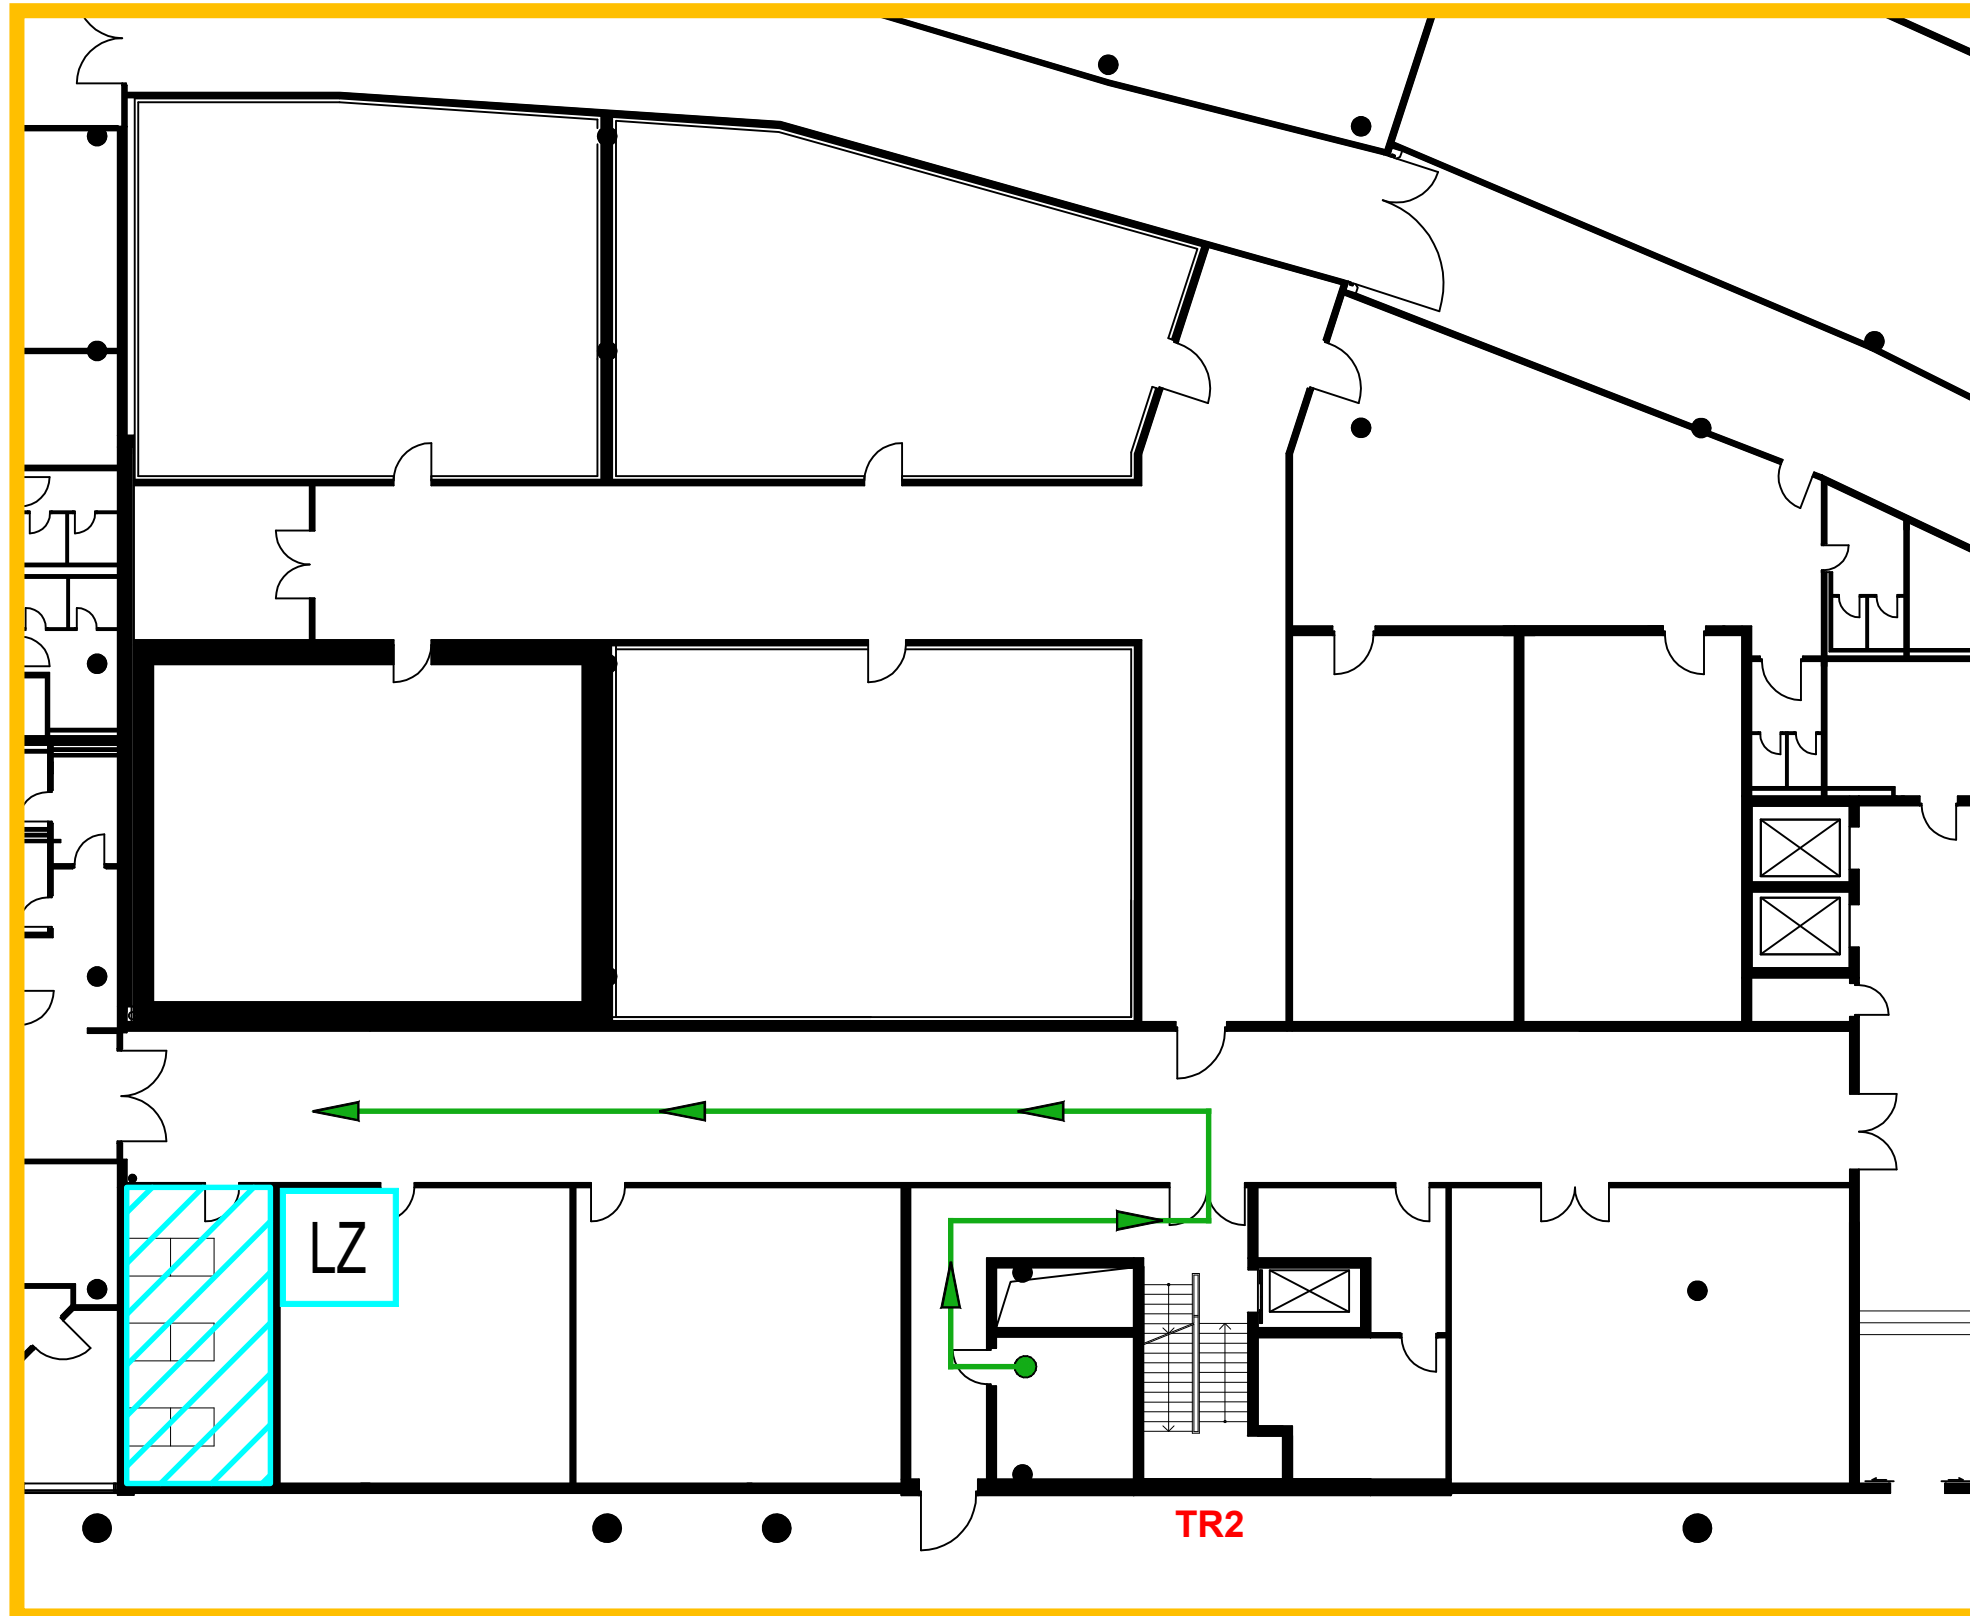EG


Meldergruppe	Gebäude	Geschoss	Nutzung	Melderanzahl	Melderart	Bemerkung	Stand/Datum
11	Bauteil 3	EG-3.OG	Treppenraum	4	Handfeuermelder		21.01.2022

EG

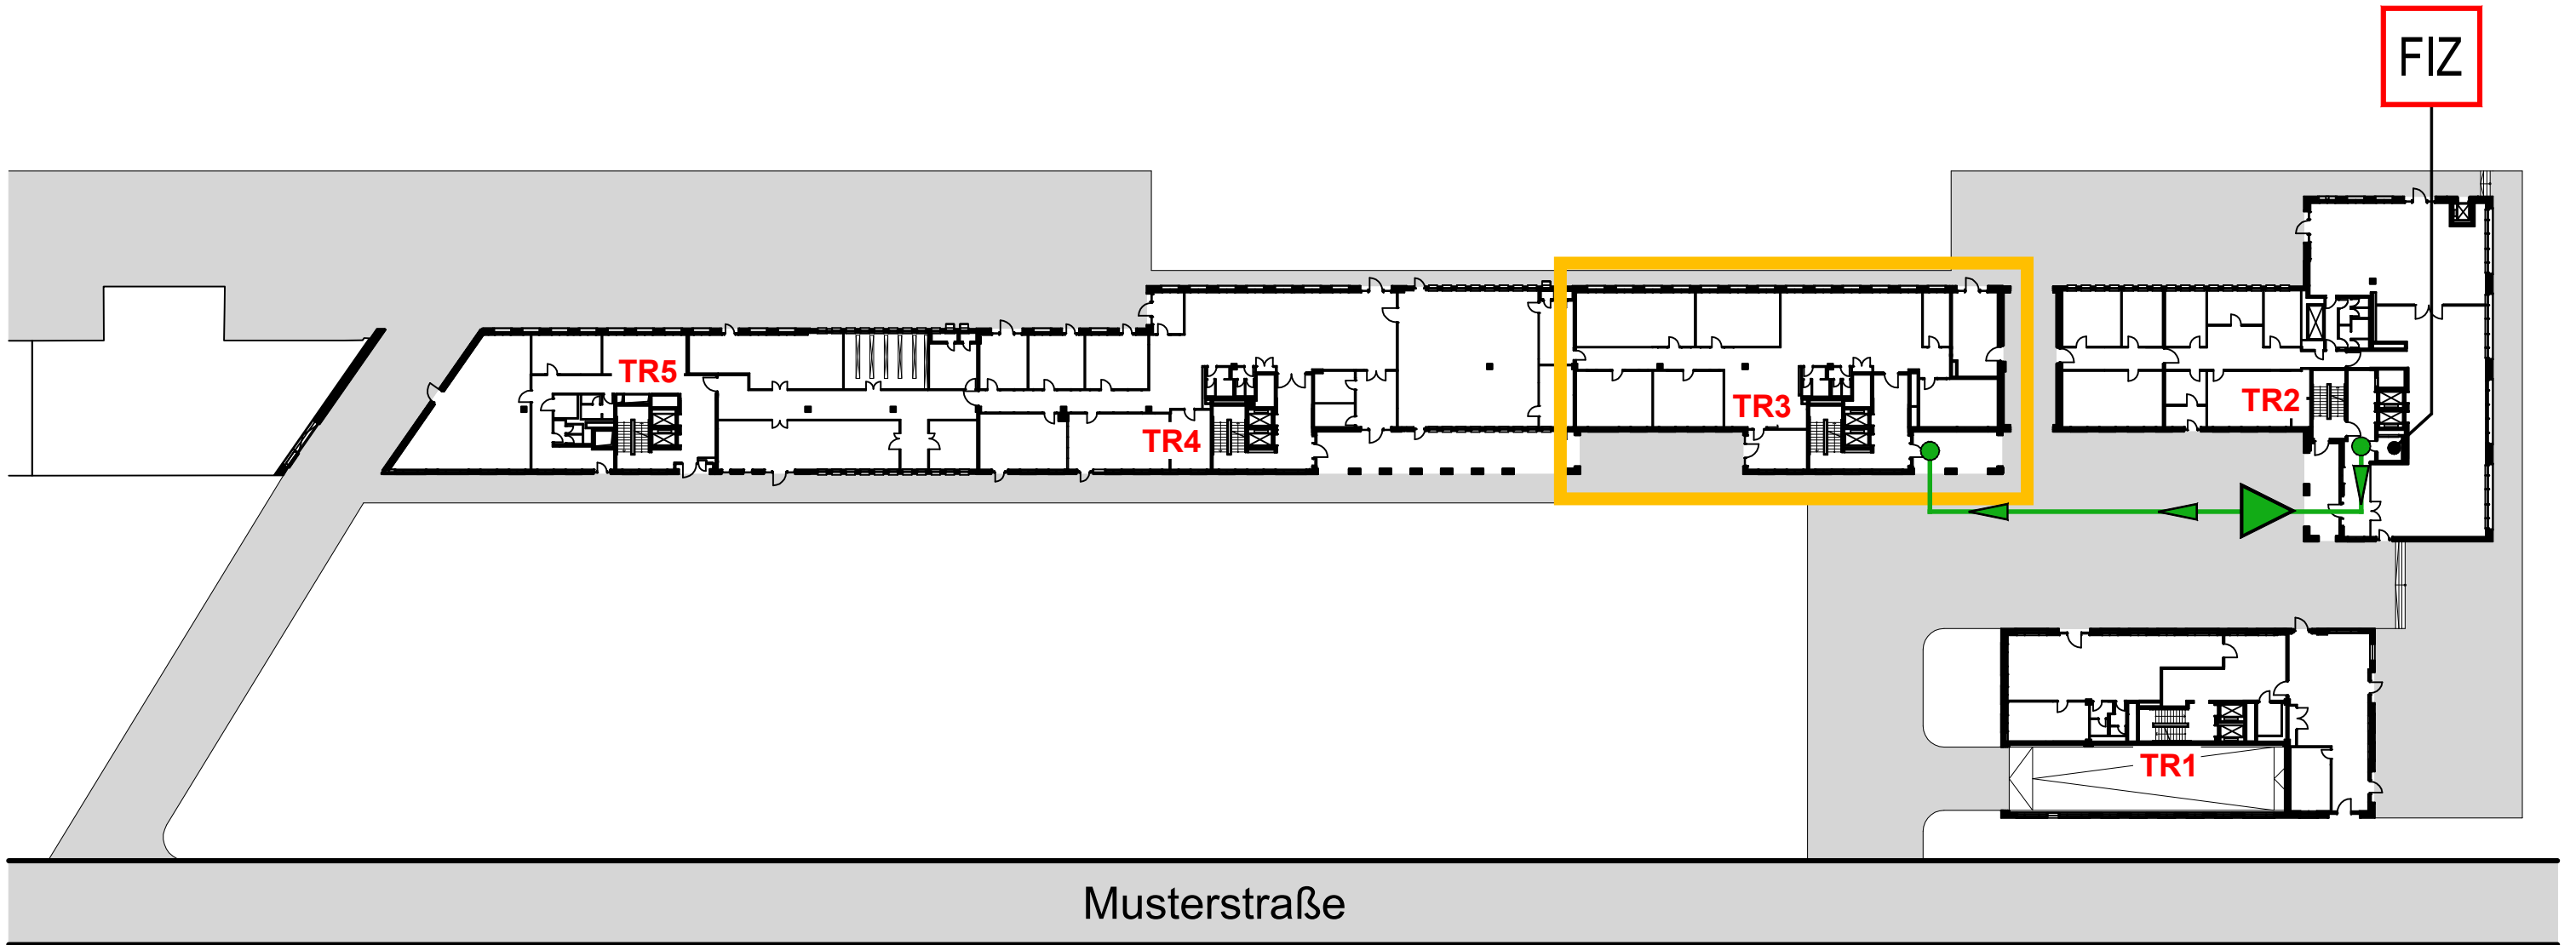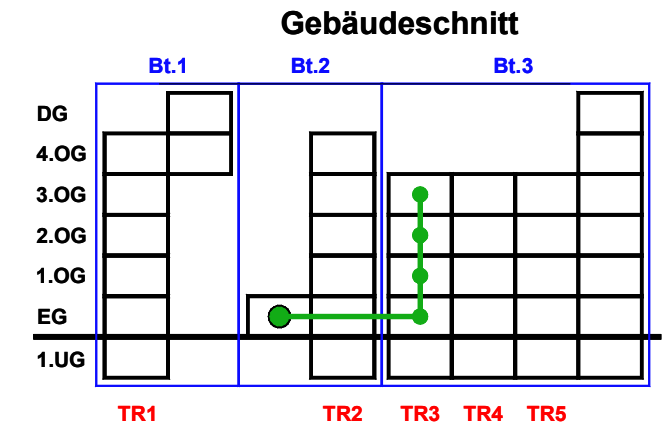


Meldergruppe	Gebäude	Geschoss	Nutzung	Melderanzahl	Melderart	Bemerkung	Stand/Datum
11	Bauteil 3	EG-3.OG	Treppenraum	4	Handfeuermelder		21.01.2022

EG

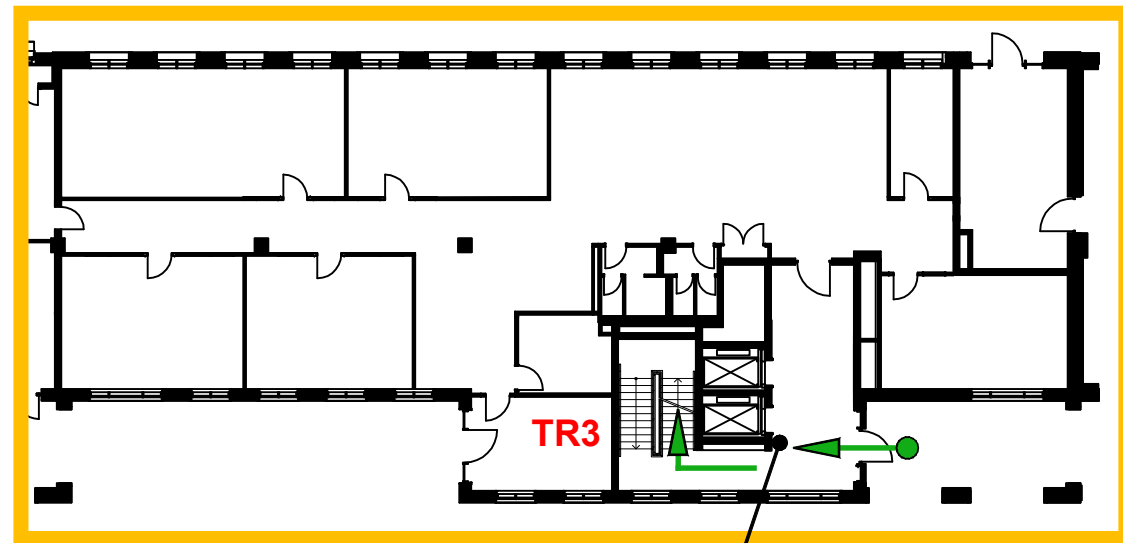


11/1

1.OG

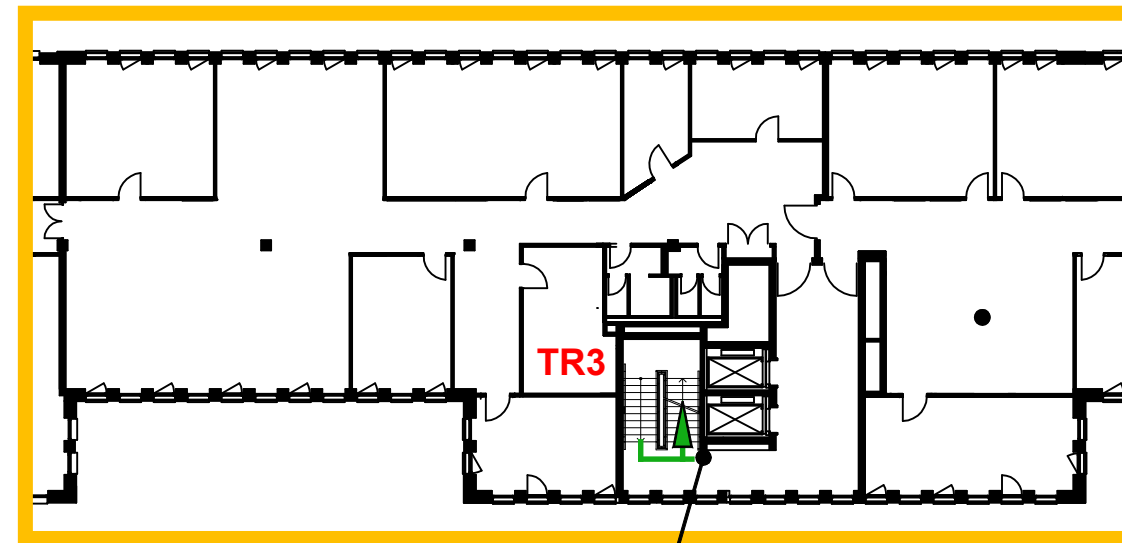


11/2

2.OG

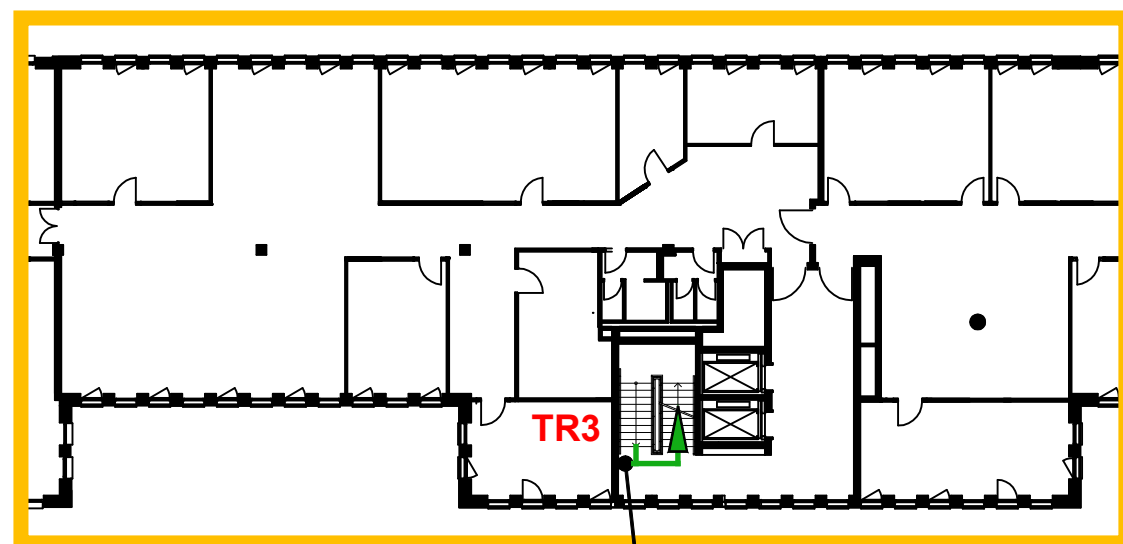

11/3

3.OG


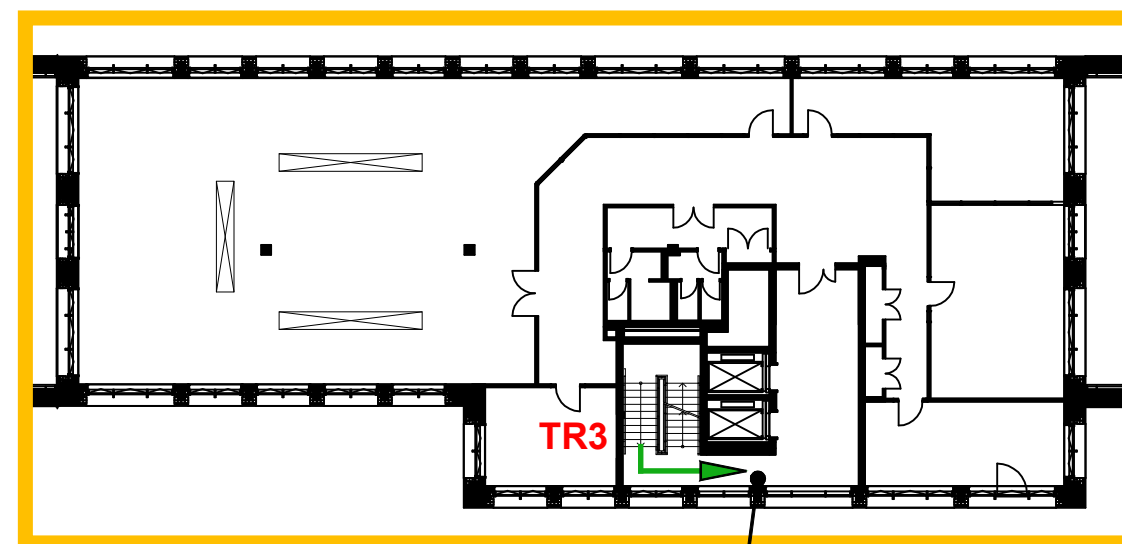


11/4

Meldergruppe	Gebäude	Geschoss	Nutzung	Melderanzahl	Melderart	Bemerkung	Stand/Datum
12		EG	Produktion	2	Handfeuermelder		21.01.2022


EG

Gebäudeschnitt

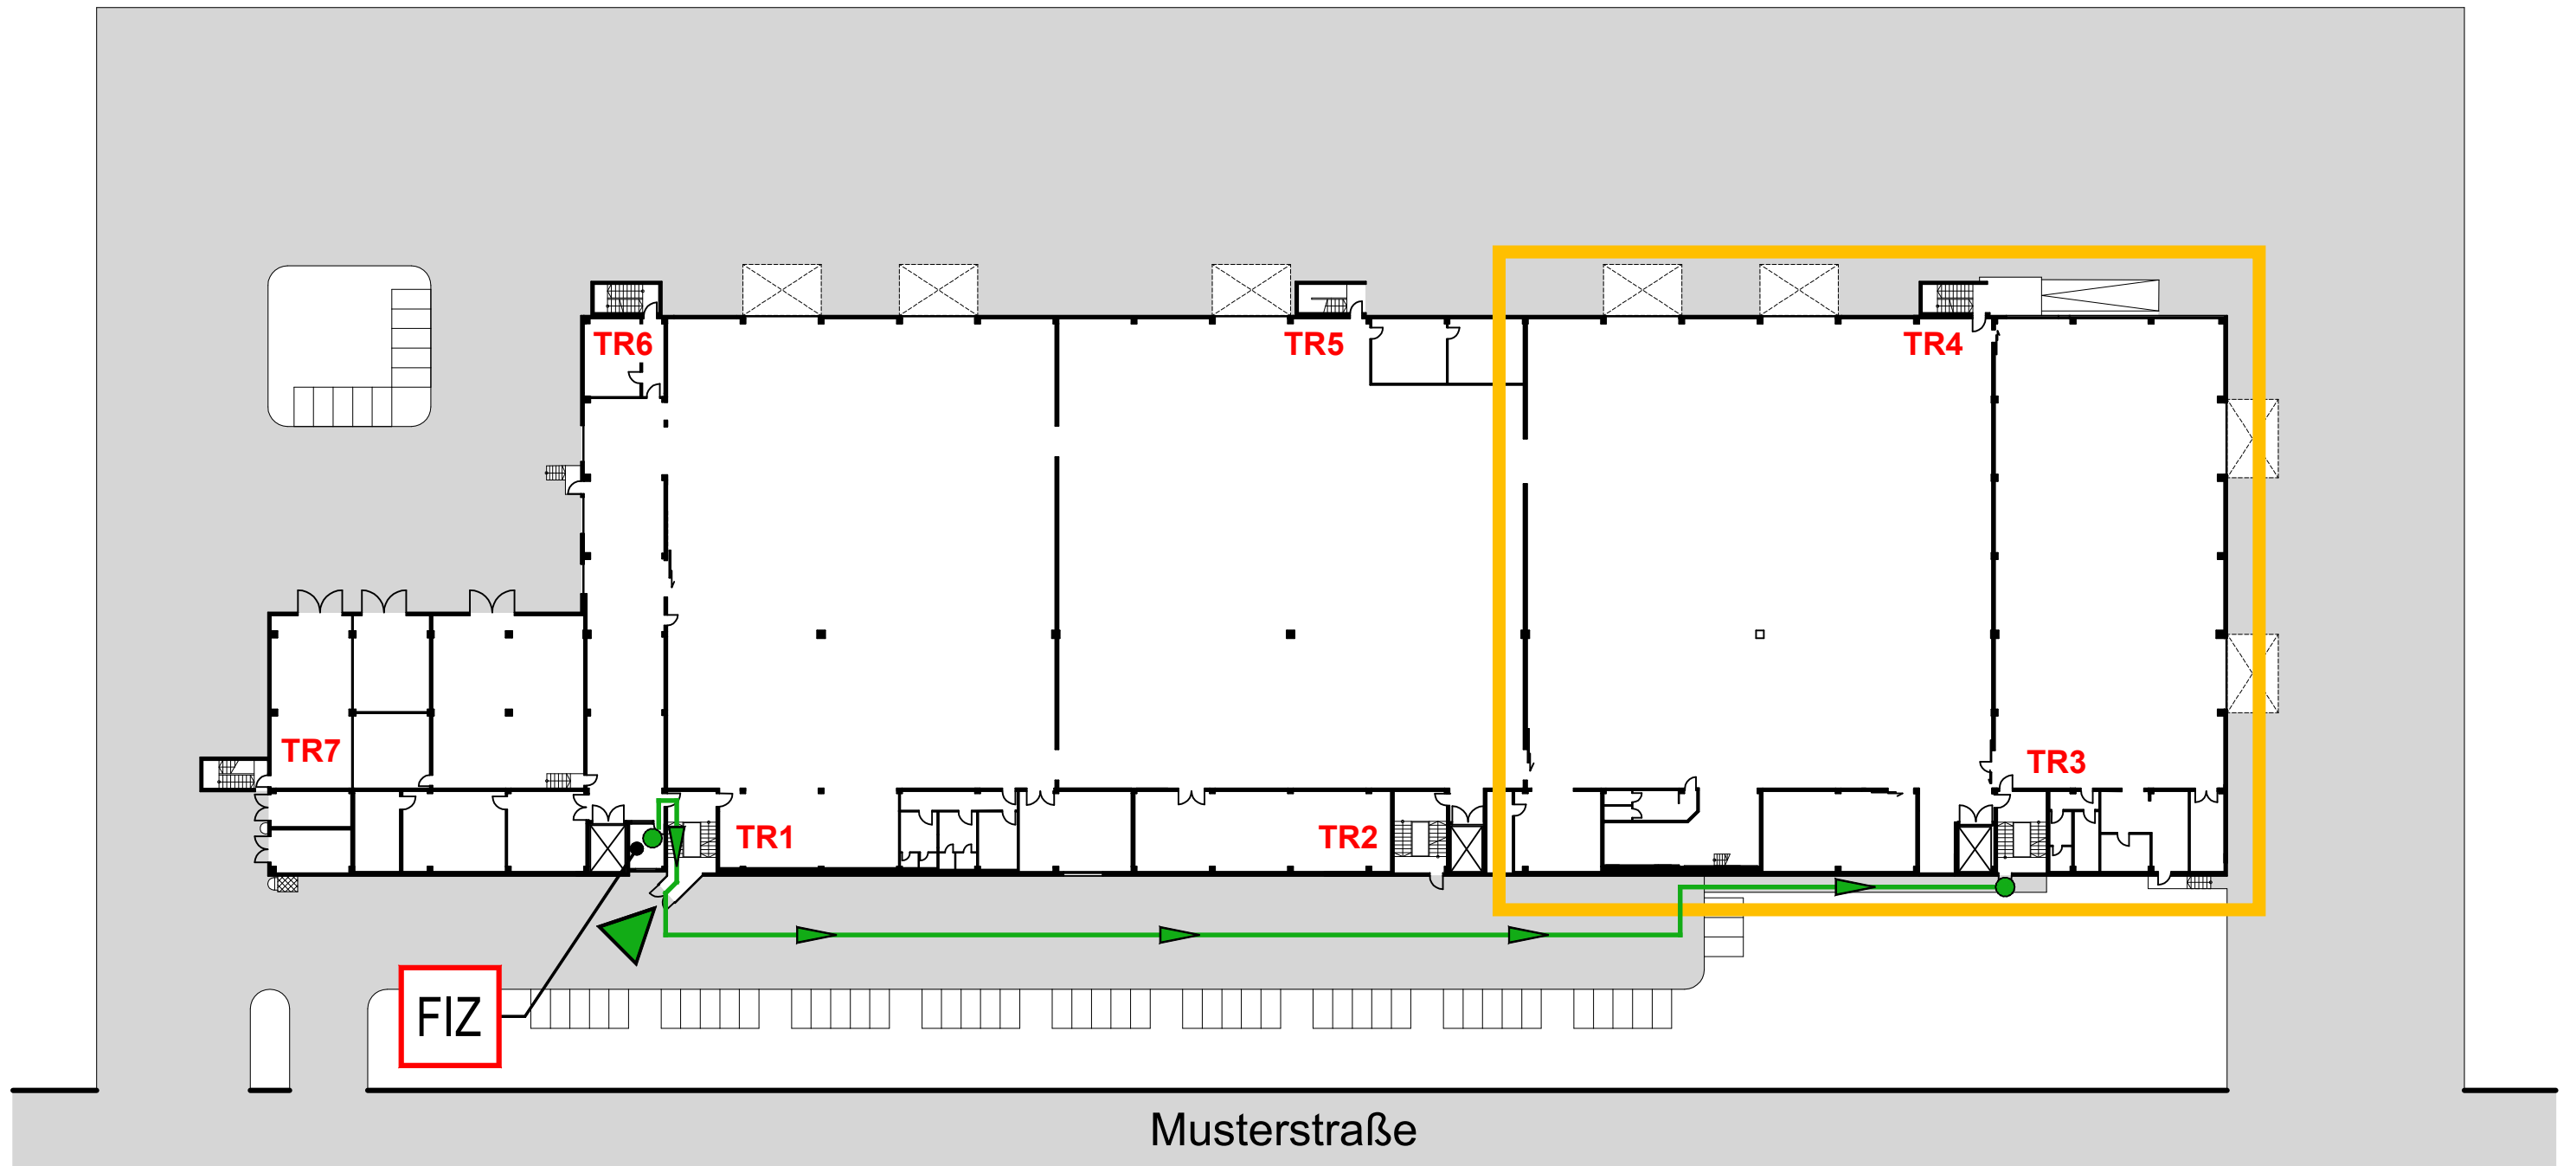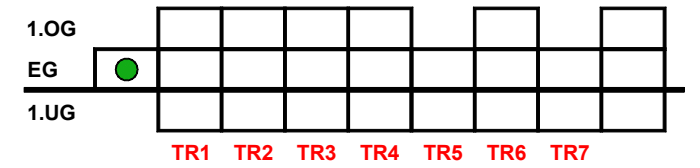


Meldergruppe 12	Gebäude	Geschoss EG	Nutzung Produktion	Melderanzahl 2	Melderart Handfeuermelder	Bemerkung	Stand/Datum 21.01.2022
---------------------------	---------	-----------------------	------------------------------	--------------------------	-------------------------------------	-----------	----------------------------------

EG

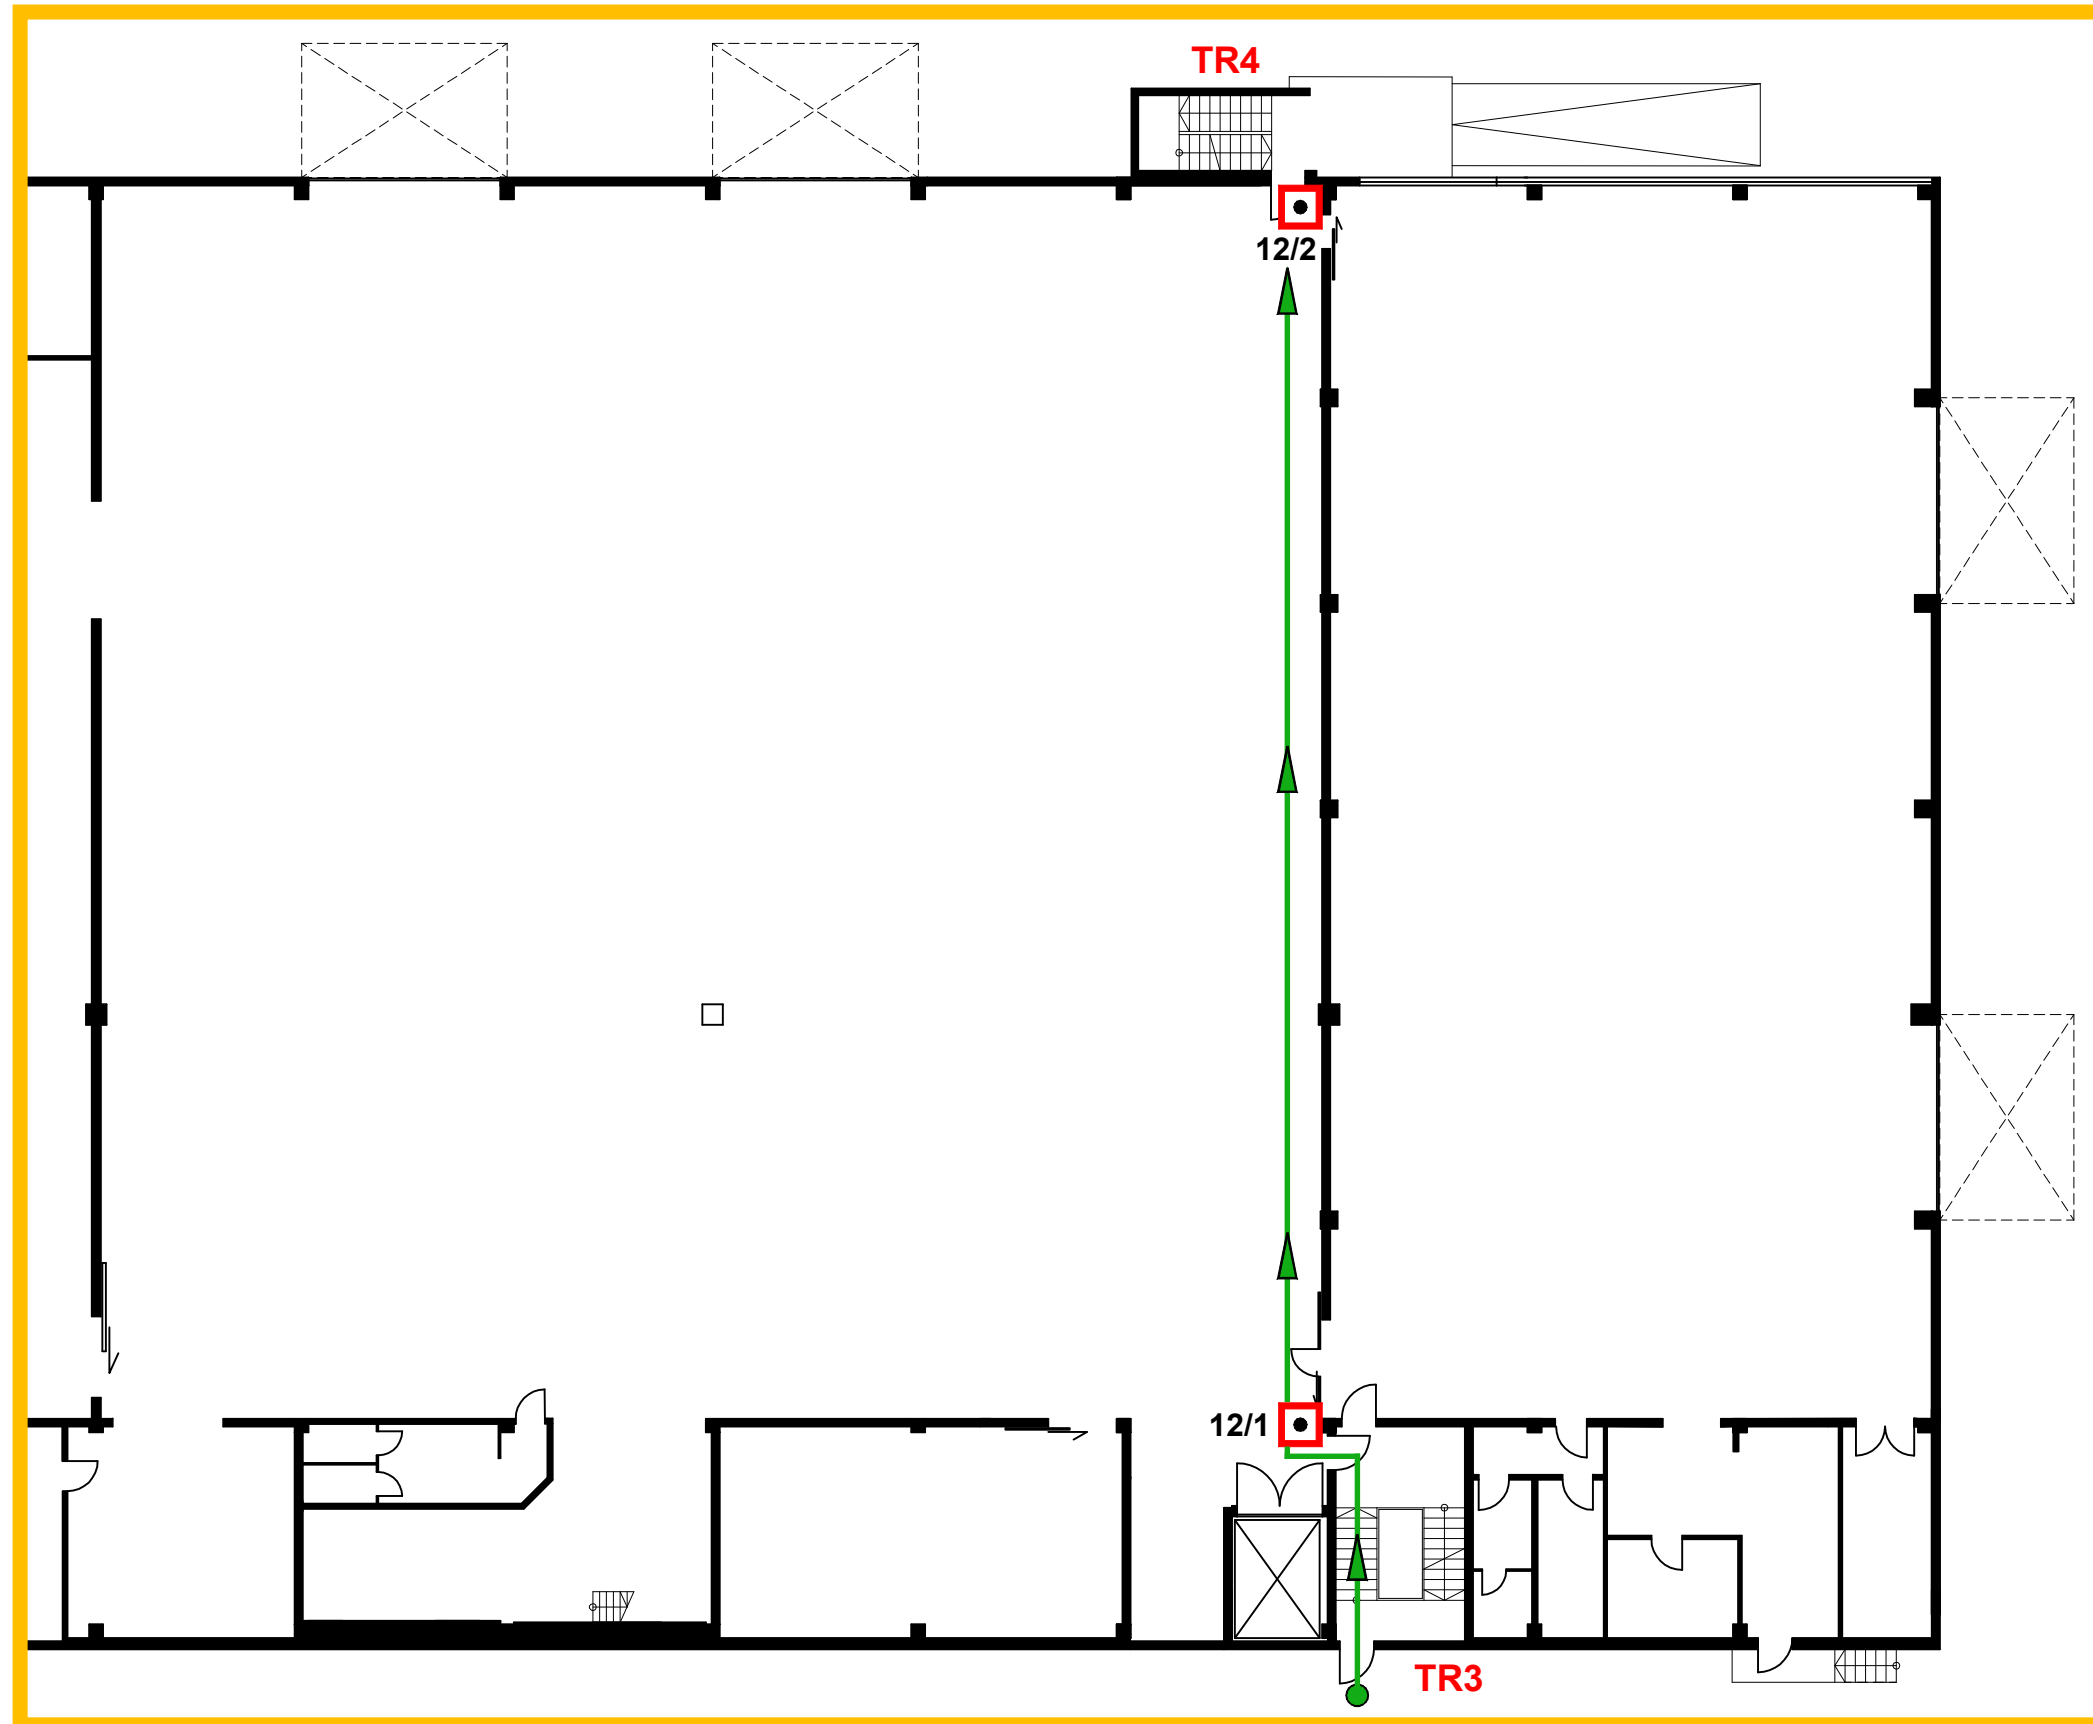


Meldergruppe	Gebäude	Geschoss	Nutzung	Melderanzahl	Melderart	Bemerkung	Stand/Datum
13	Bauteil B	EG	Regallager	3	Handfeuermelder		21.01.2022

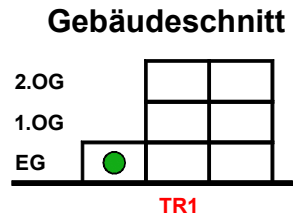

EG

FIZ

TR1

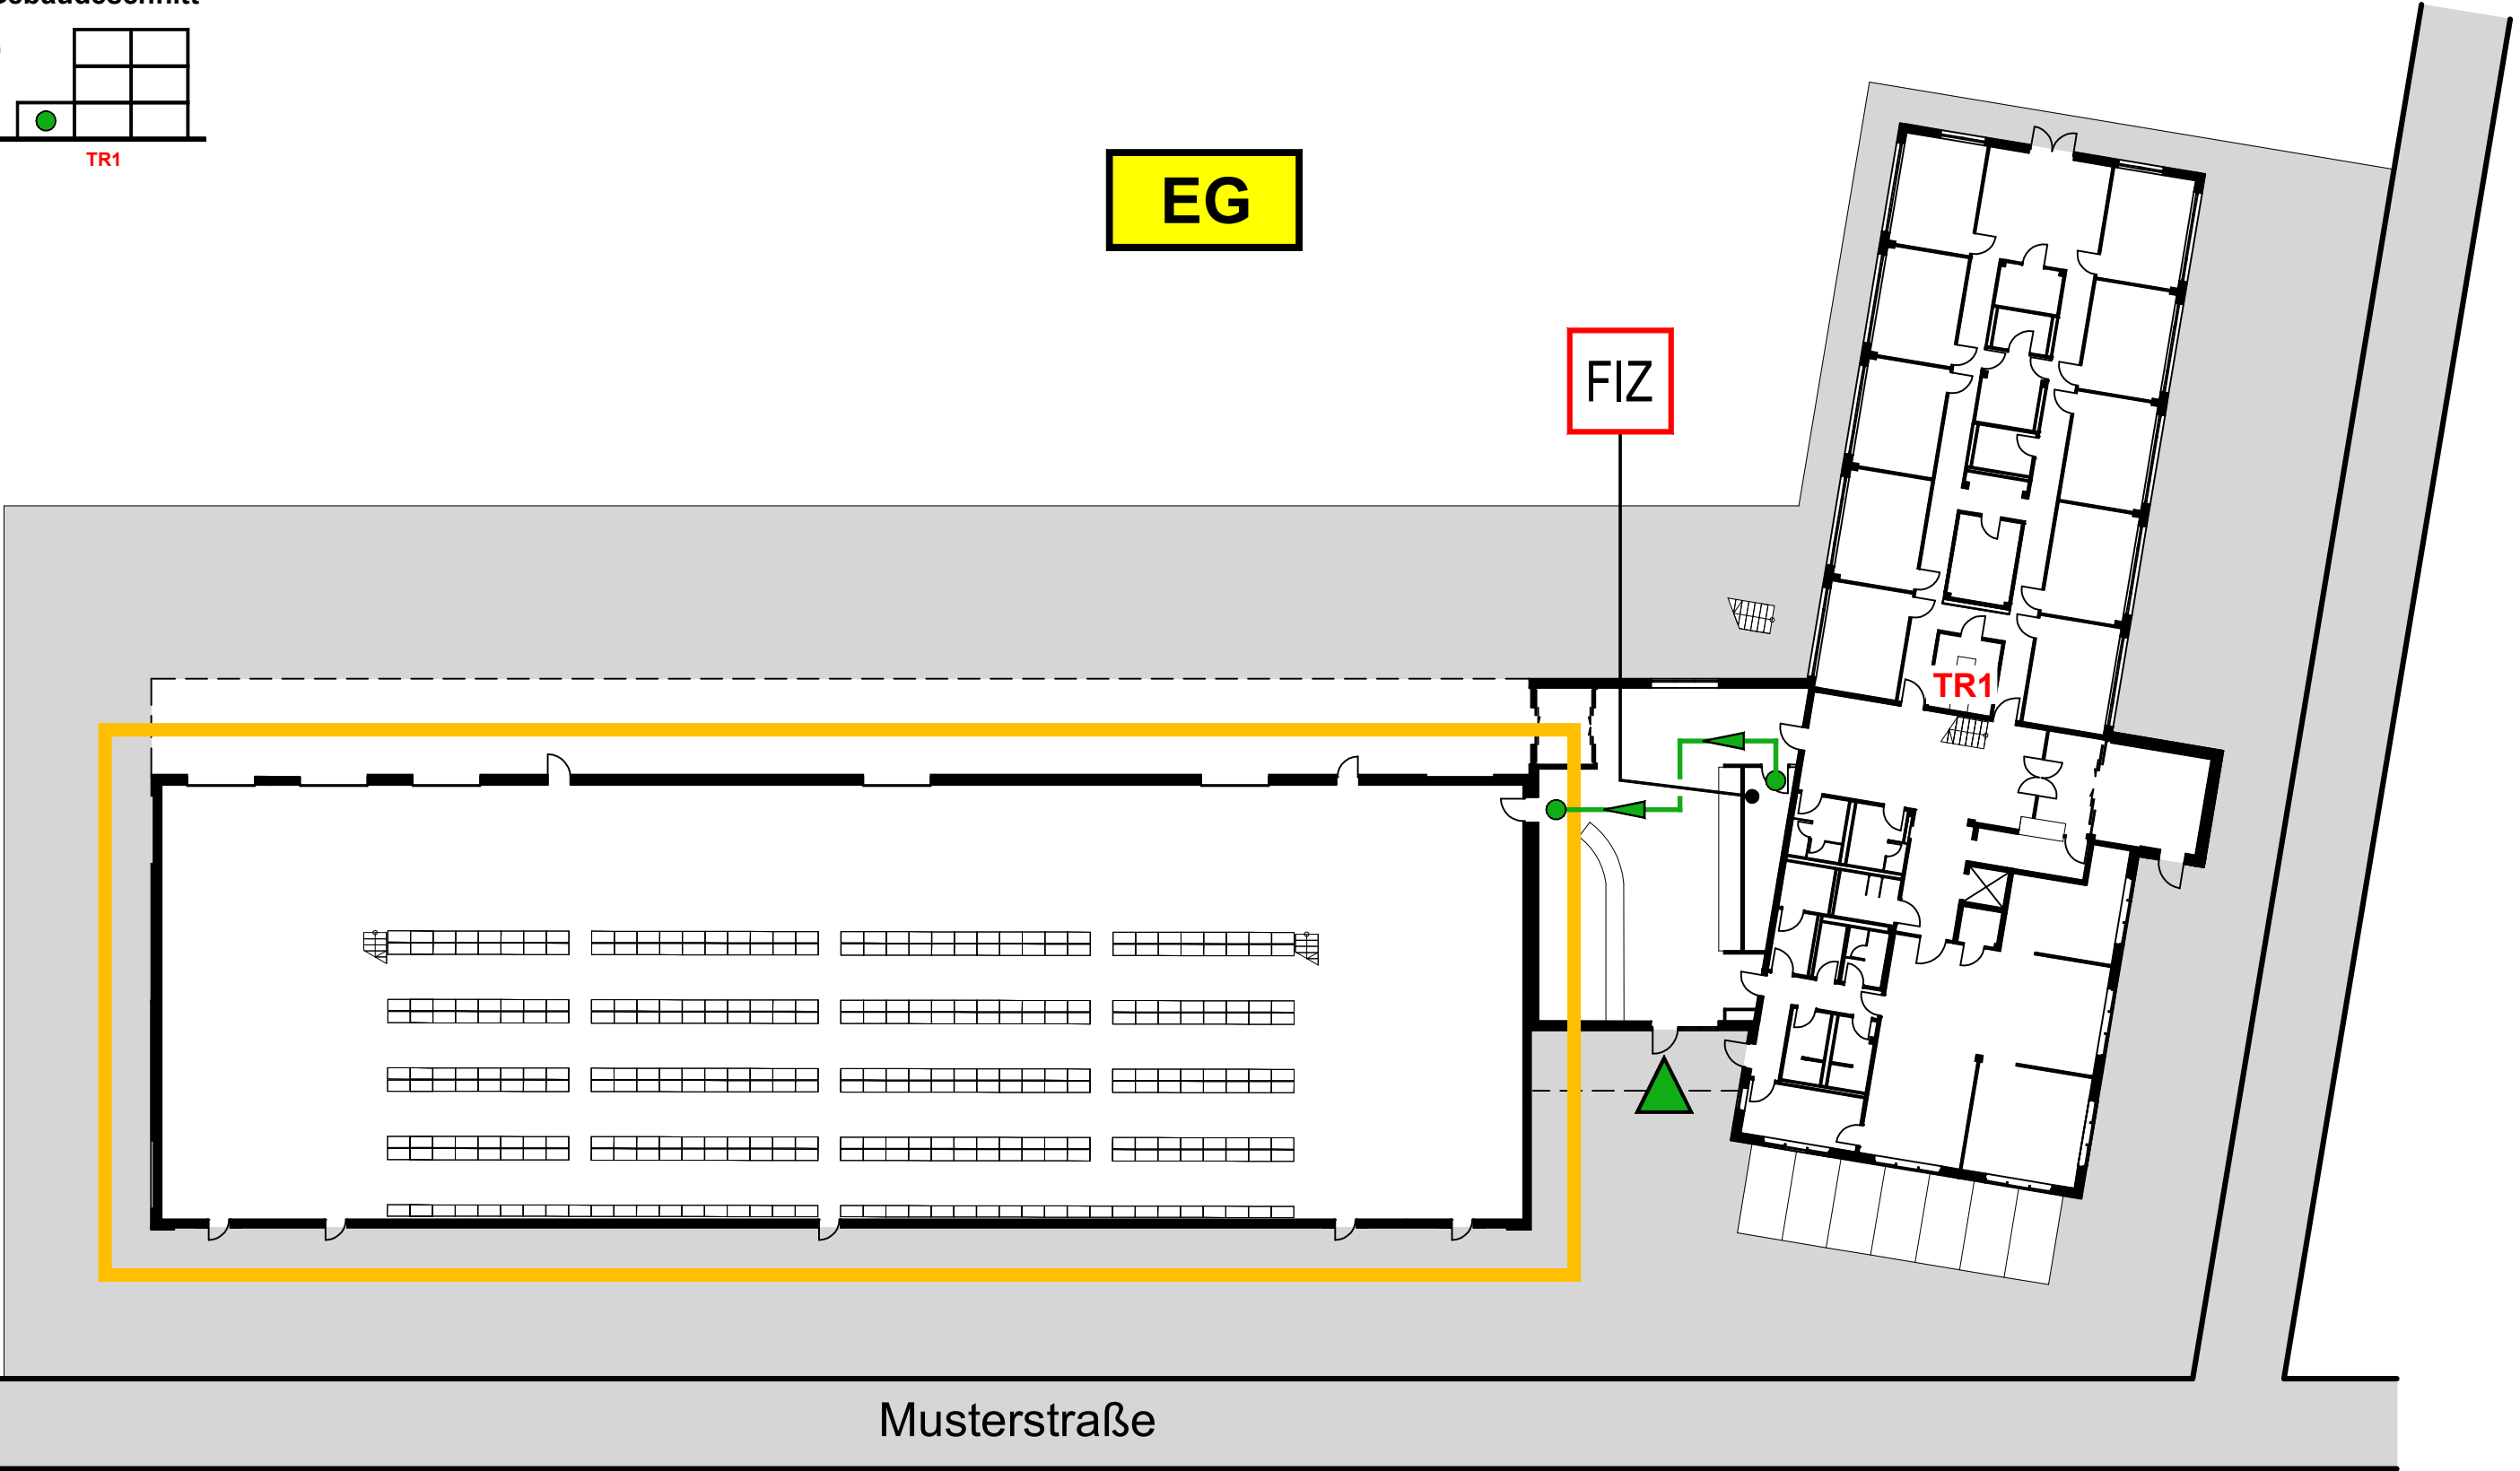


Musterstraße

13



Meldergruppe 13	Gebäude Bauteil B	Geschoss EG	Nutzung Regallager	Melderanzahl 3	Melderart Handfeuermelder	Bemerkung	Stand/Datum 21.01.2022
---------------------------	-----------------------------	-----------------------	------------------------------	--------------------------	-------------------------------------	-----------	----------------------------------

EG

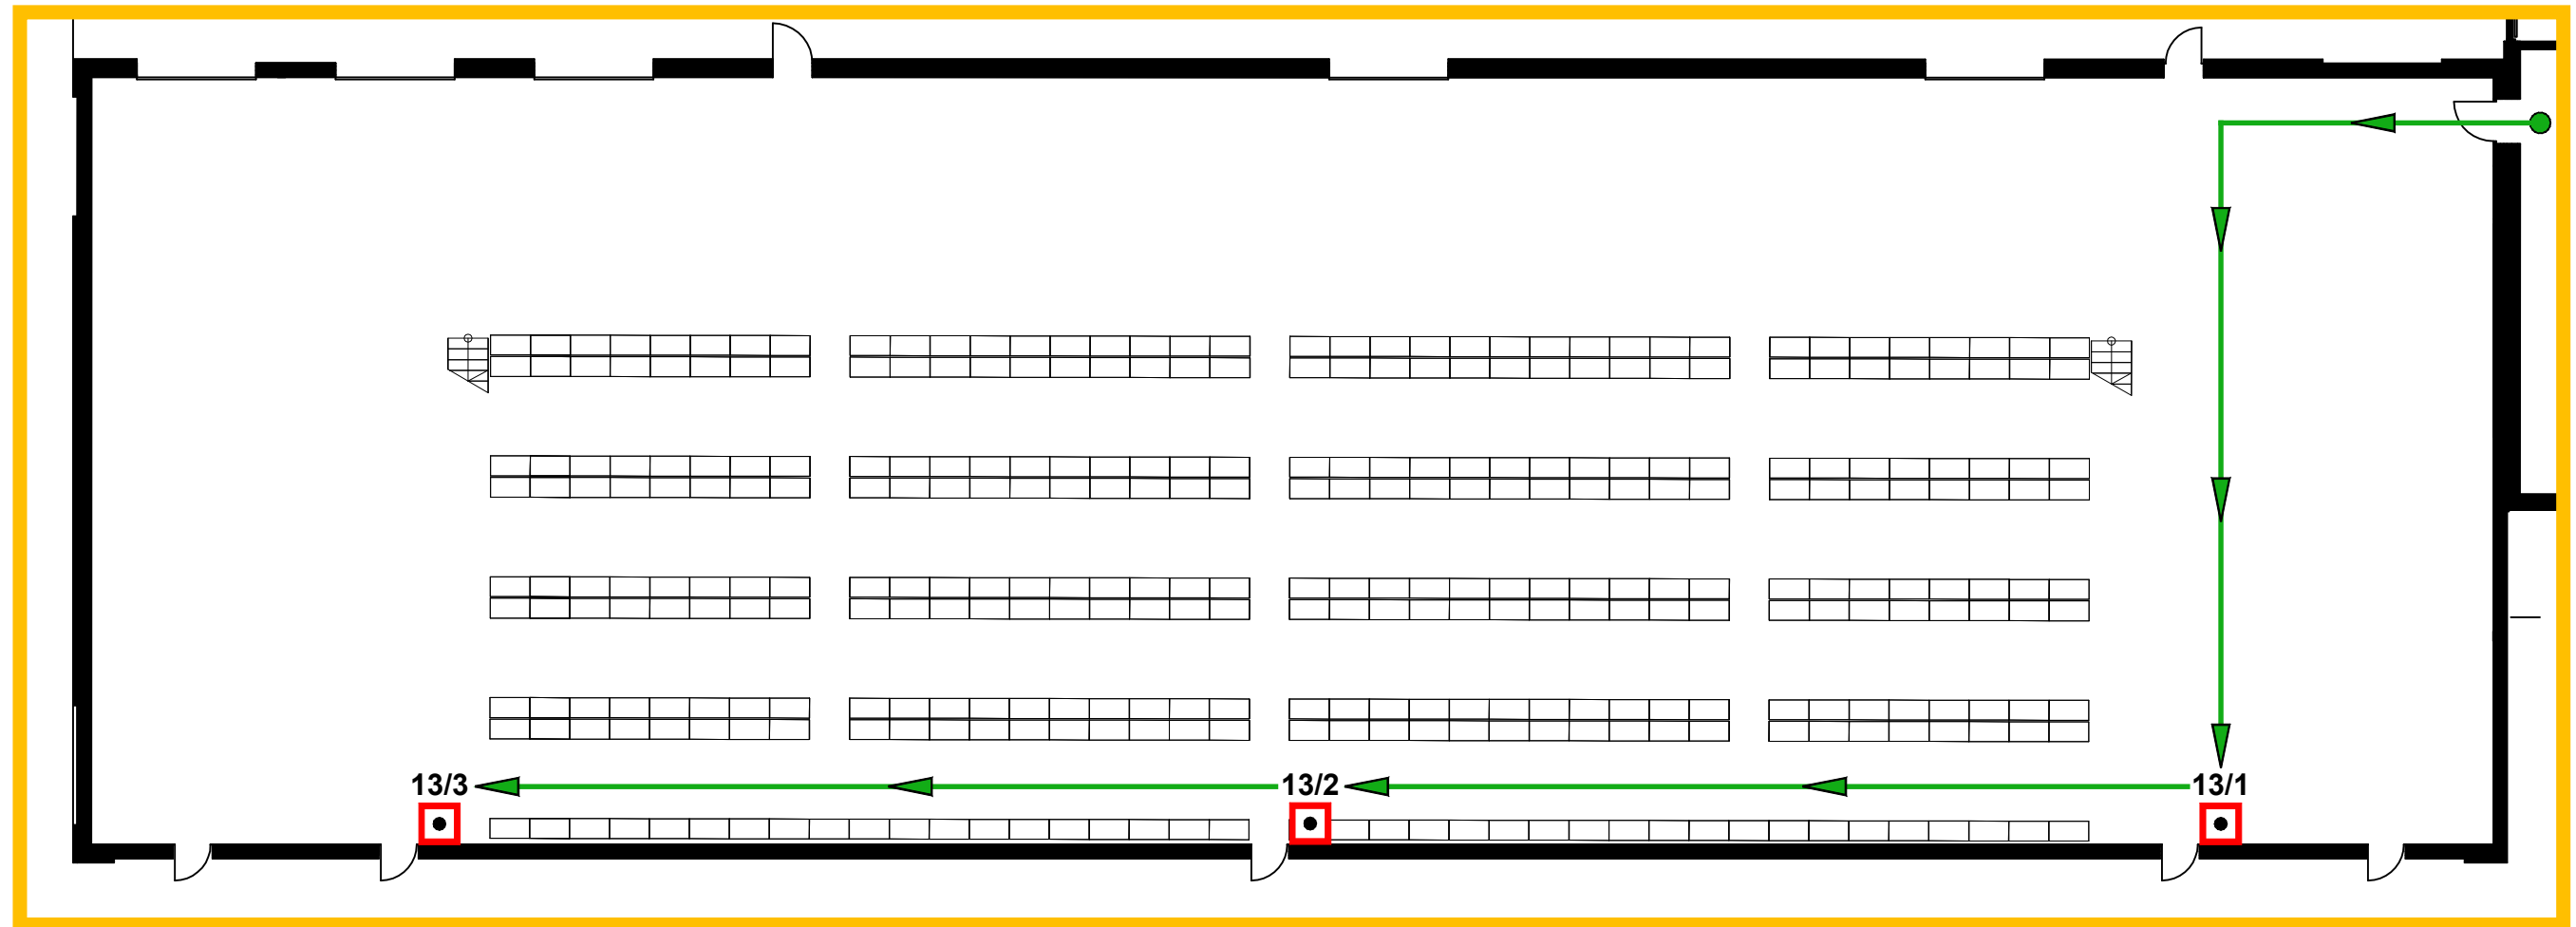


Meldergruppe 21	Gebäude Bauteil 3	Geschoss EG-3.OG	Nutzung Treppenraum	Melderanzahl 7	Melderart Autom. Melder	Bemerkung	Stand/Datum 21.01.2022
---------------------------	-----------------------------	----------------------------	-------------------------------	--------------------------	-----------------------------------	-----------	----------------------------------

EG

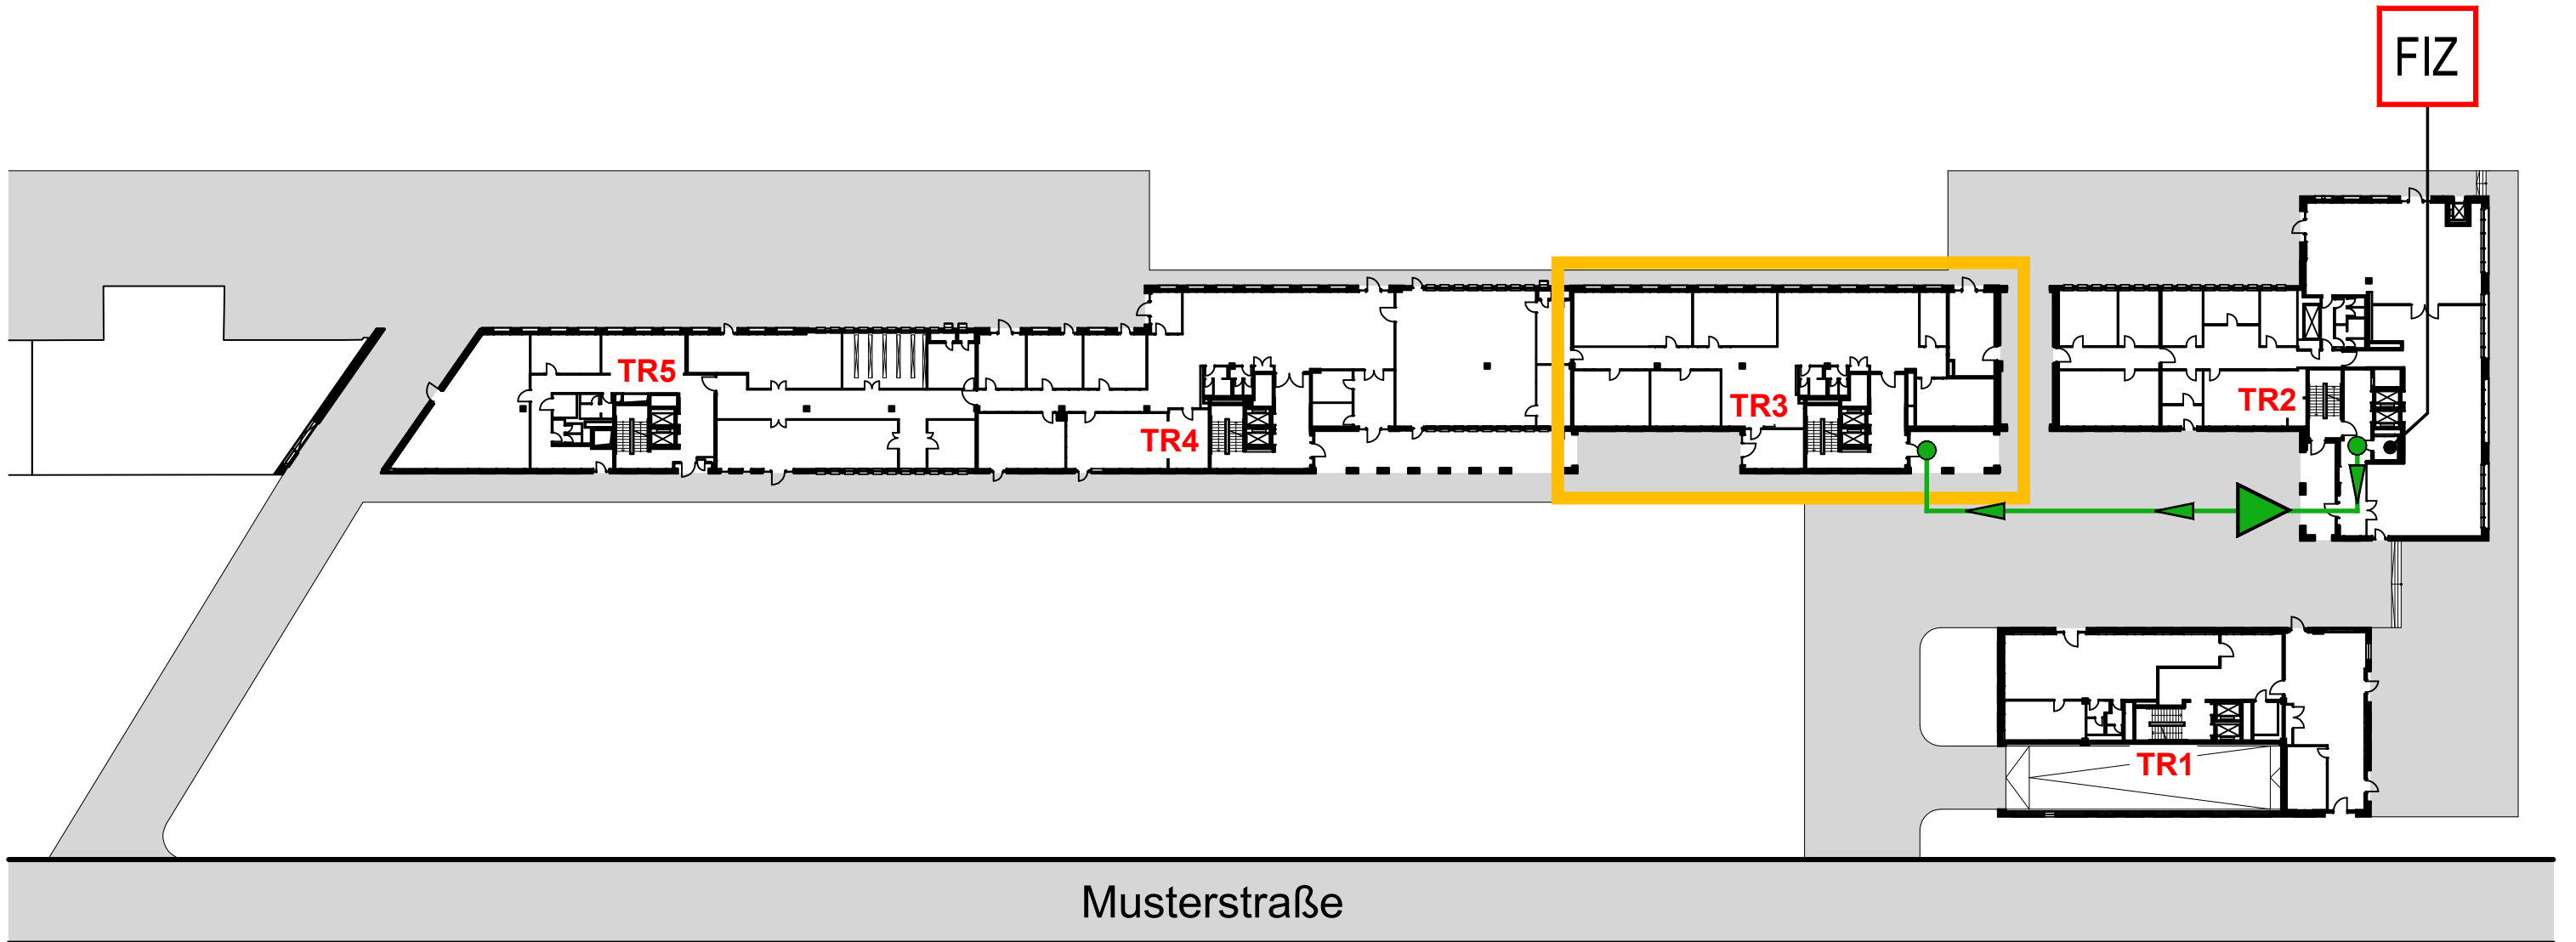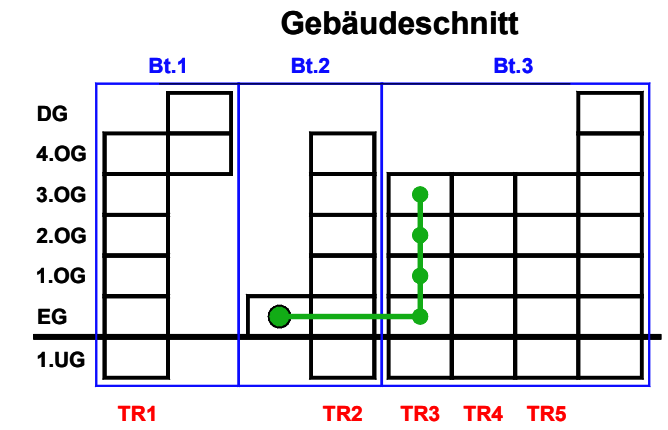


Meldergruppe	Gebäude	Geschoss	Nutzung	Melderanzahl	Melderart	Bemerkung	Stand/Datum
21	Bauteil 3	EG-3.OG	Treppenraum	7	Autom. Melder		21.01.2022


EG

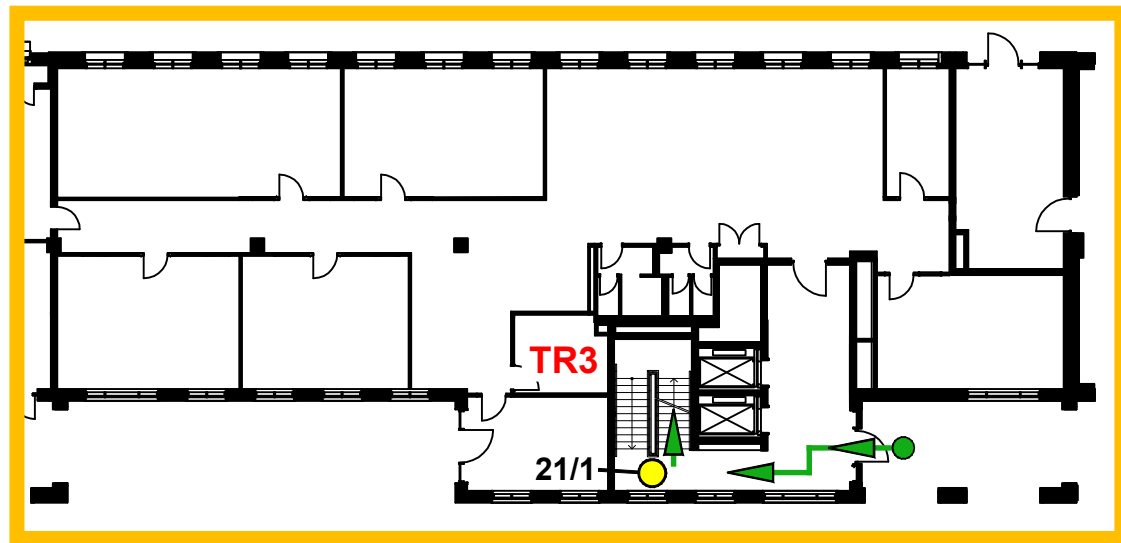


1.OG

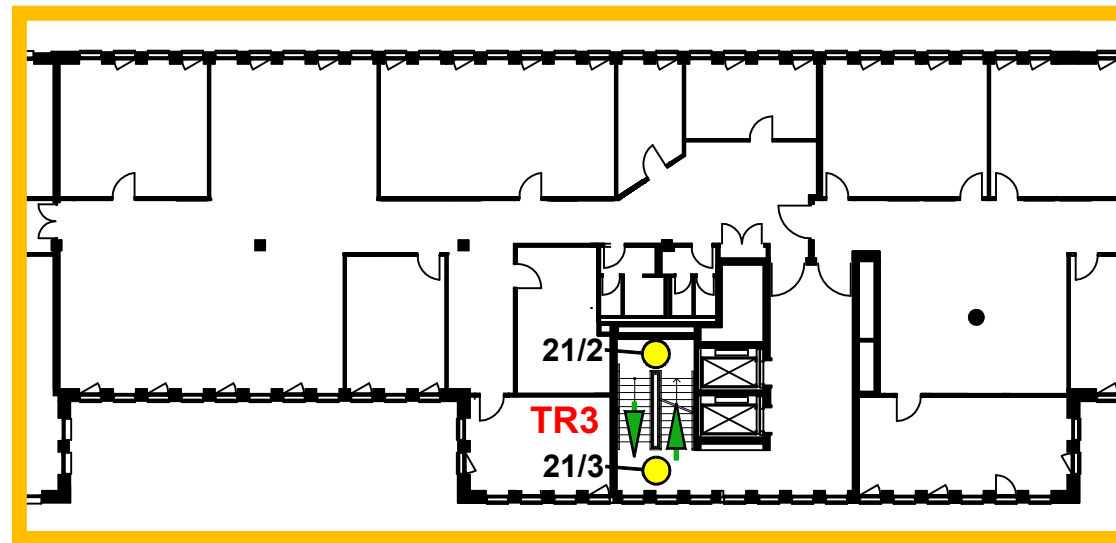


2.OG

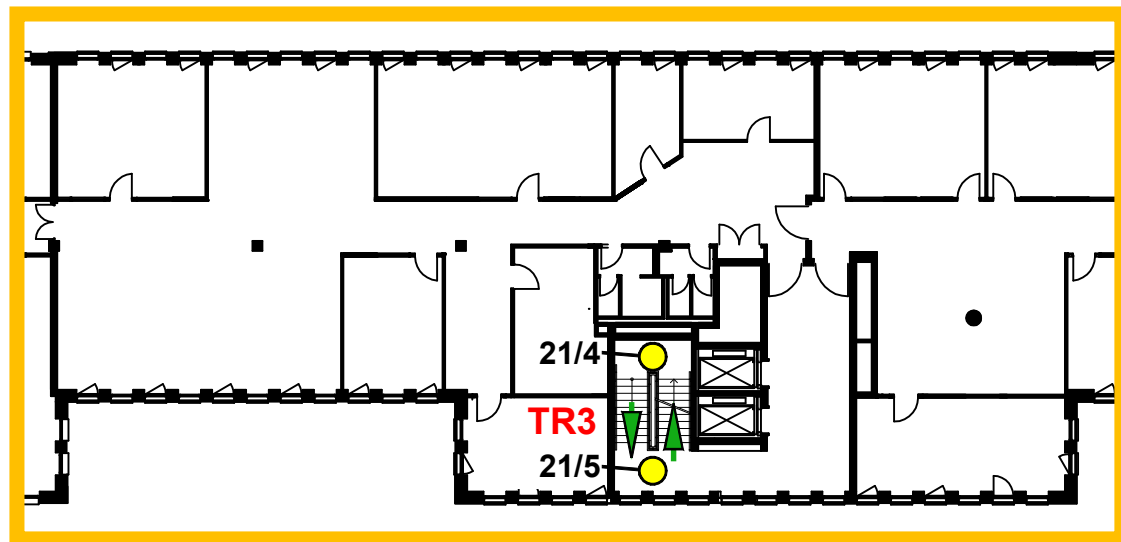


3.OG

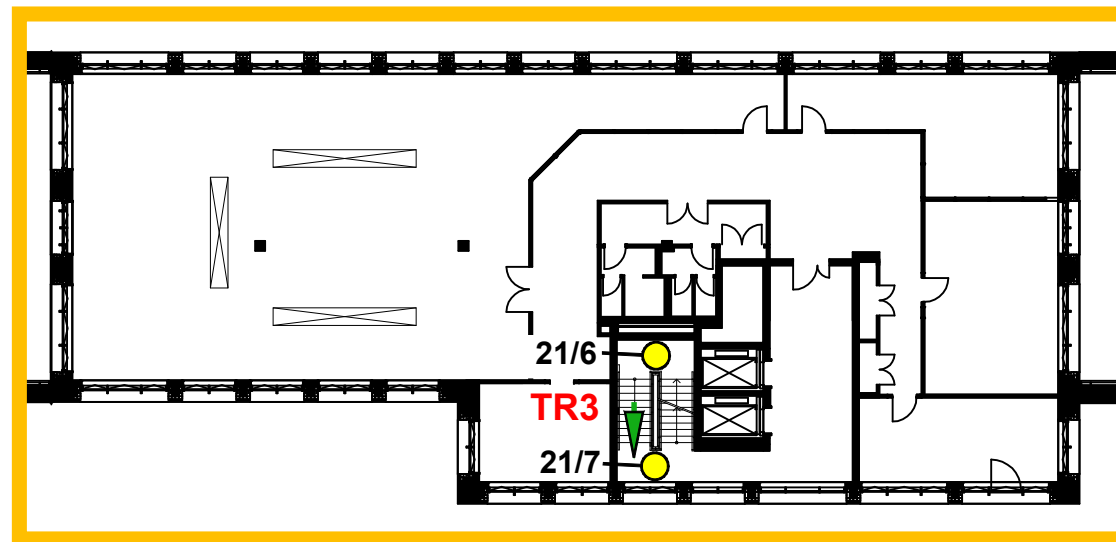

Meldergruppe	Gebäude	Geschoss/Flur	Raum-Nr./Nutzung	Melderanzahl	Melderart	Bemerkung	Stand/Datum
22		EG	Gruppenräume	6	Autom. Melder		21.01.2022

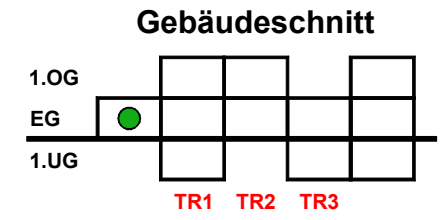


EG

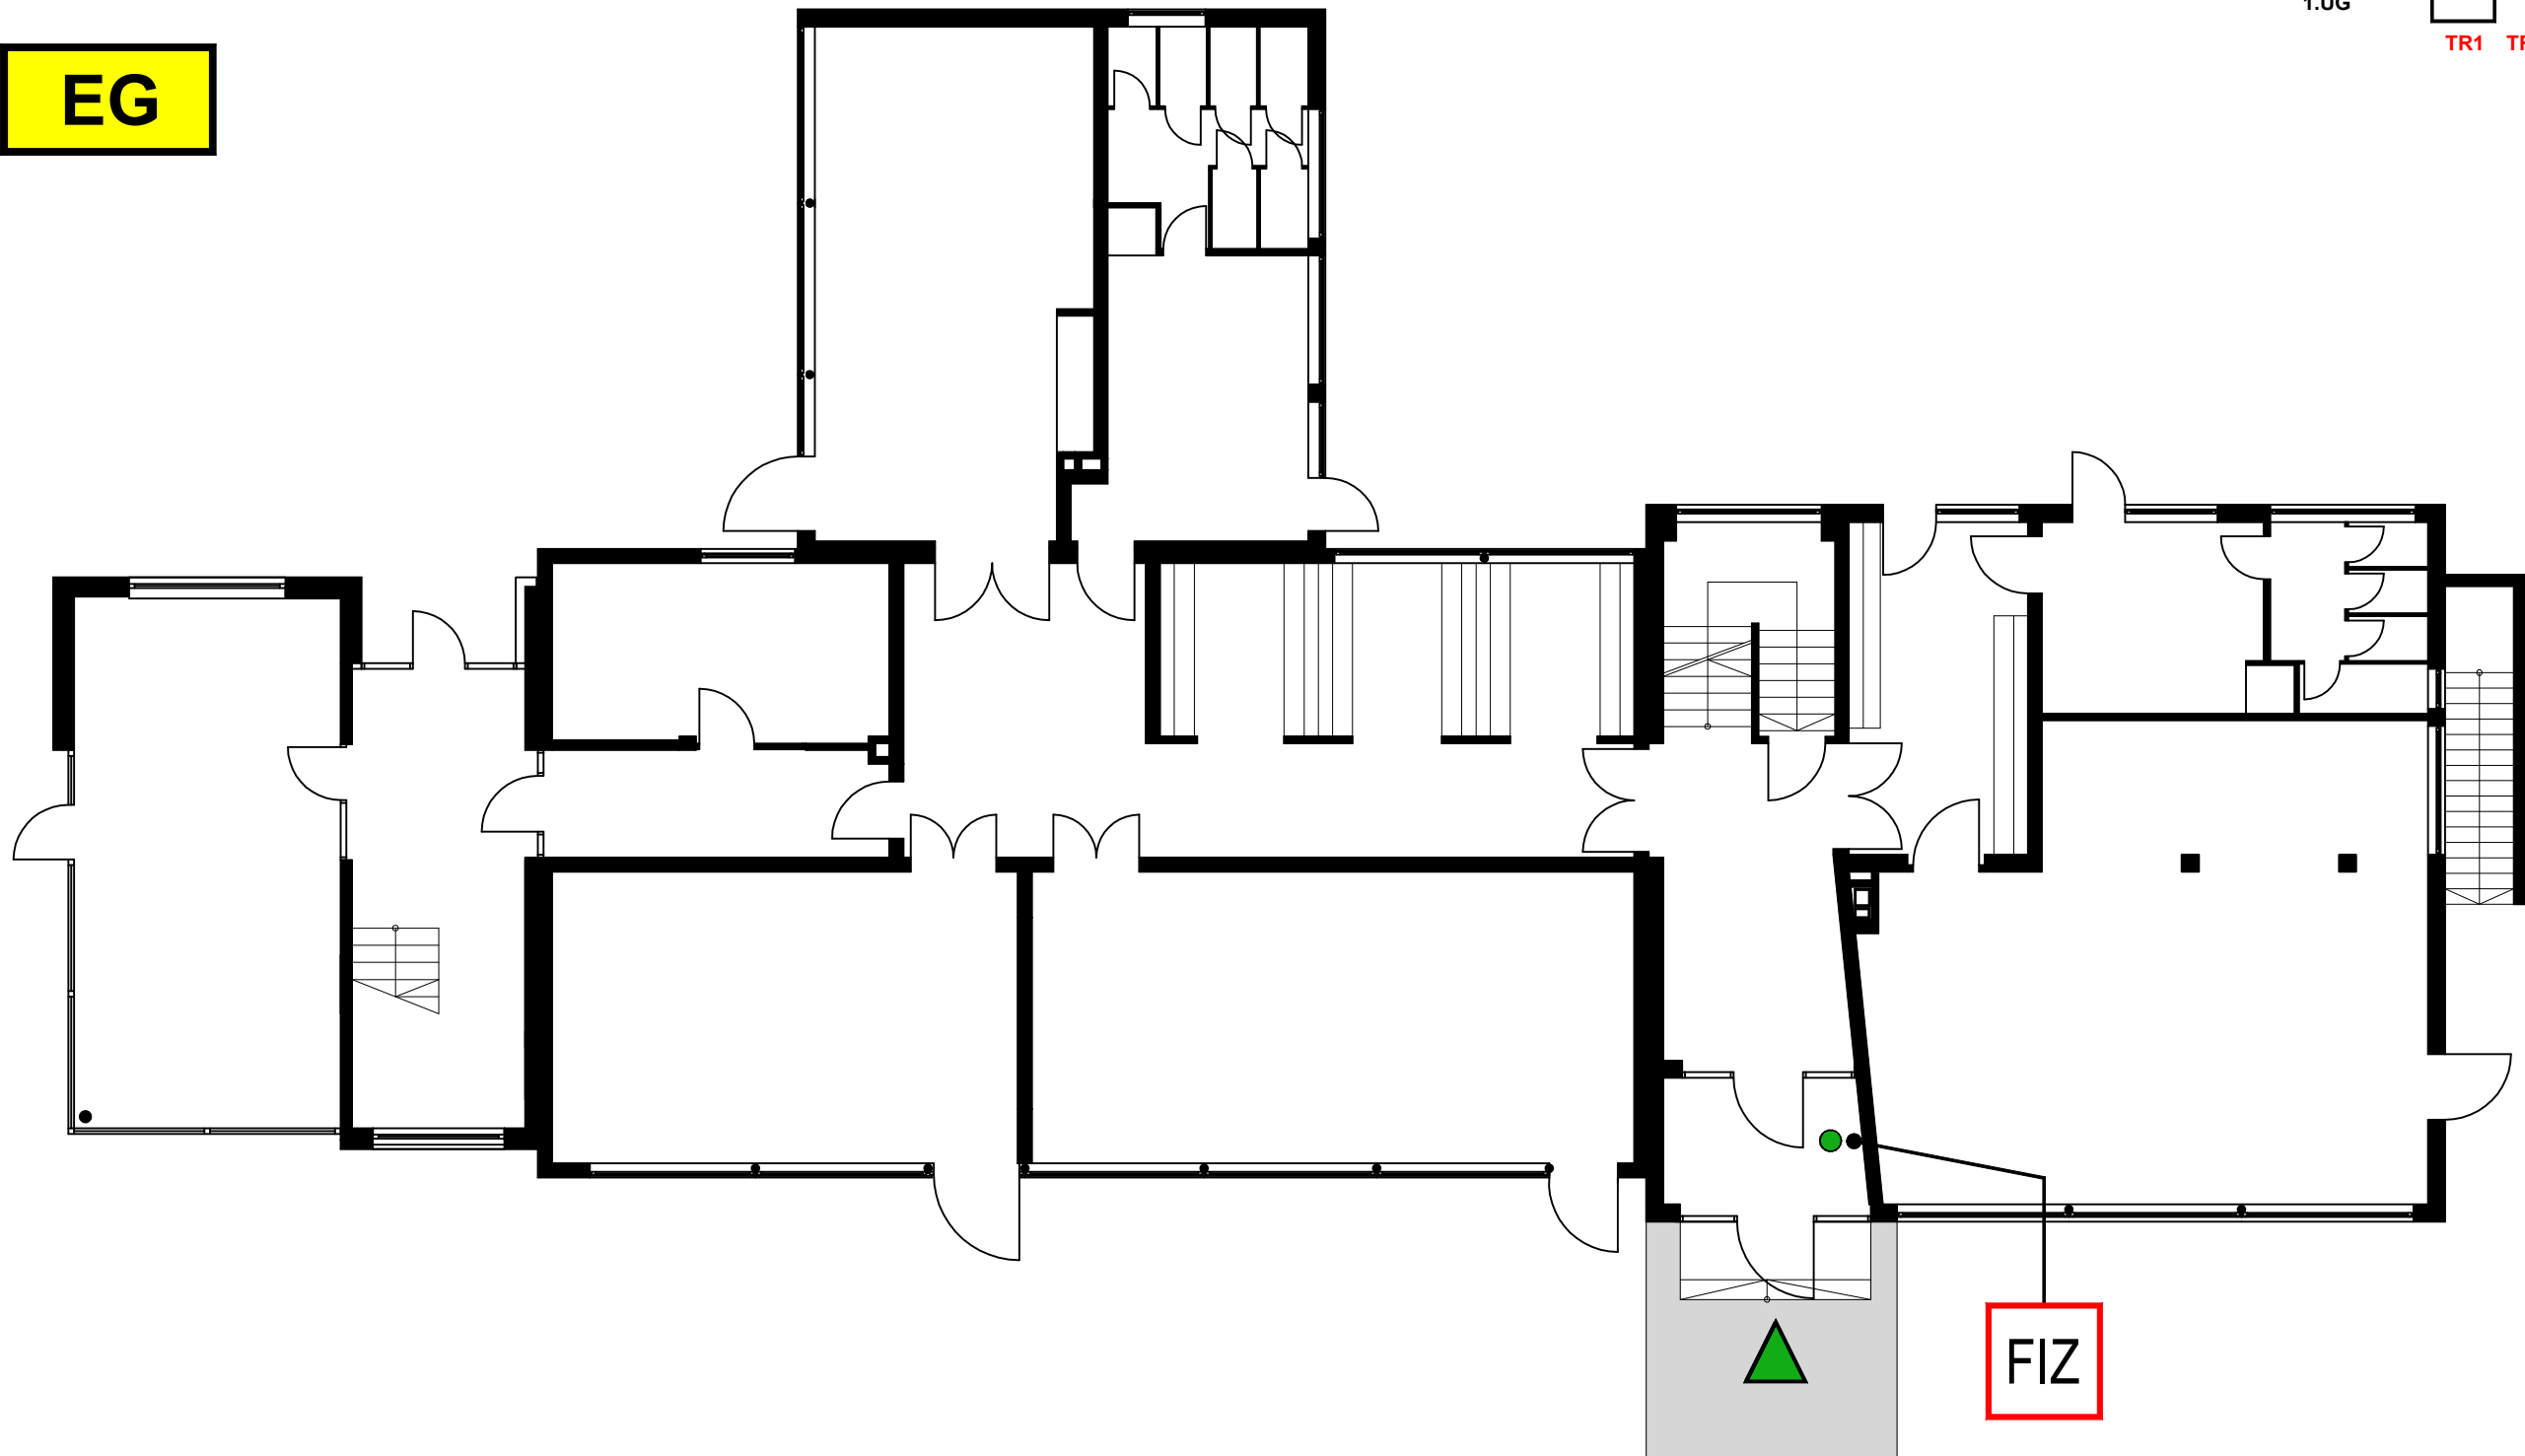



Musterstraße

Meldergruppe	Gebäude	Geschoss/Flur	Raum-Nr./Nutzung	Melderanzahl	Melderart	Bemerkung	Stand/Datum
22		EG	Gruppenräume	6	Autom. Melder		21.01.2022

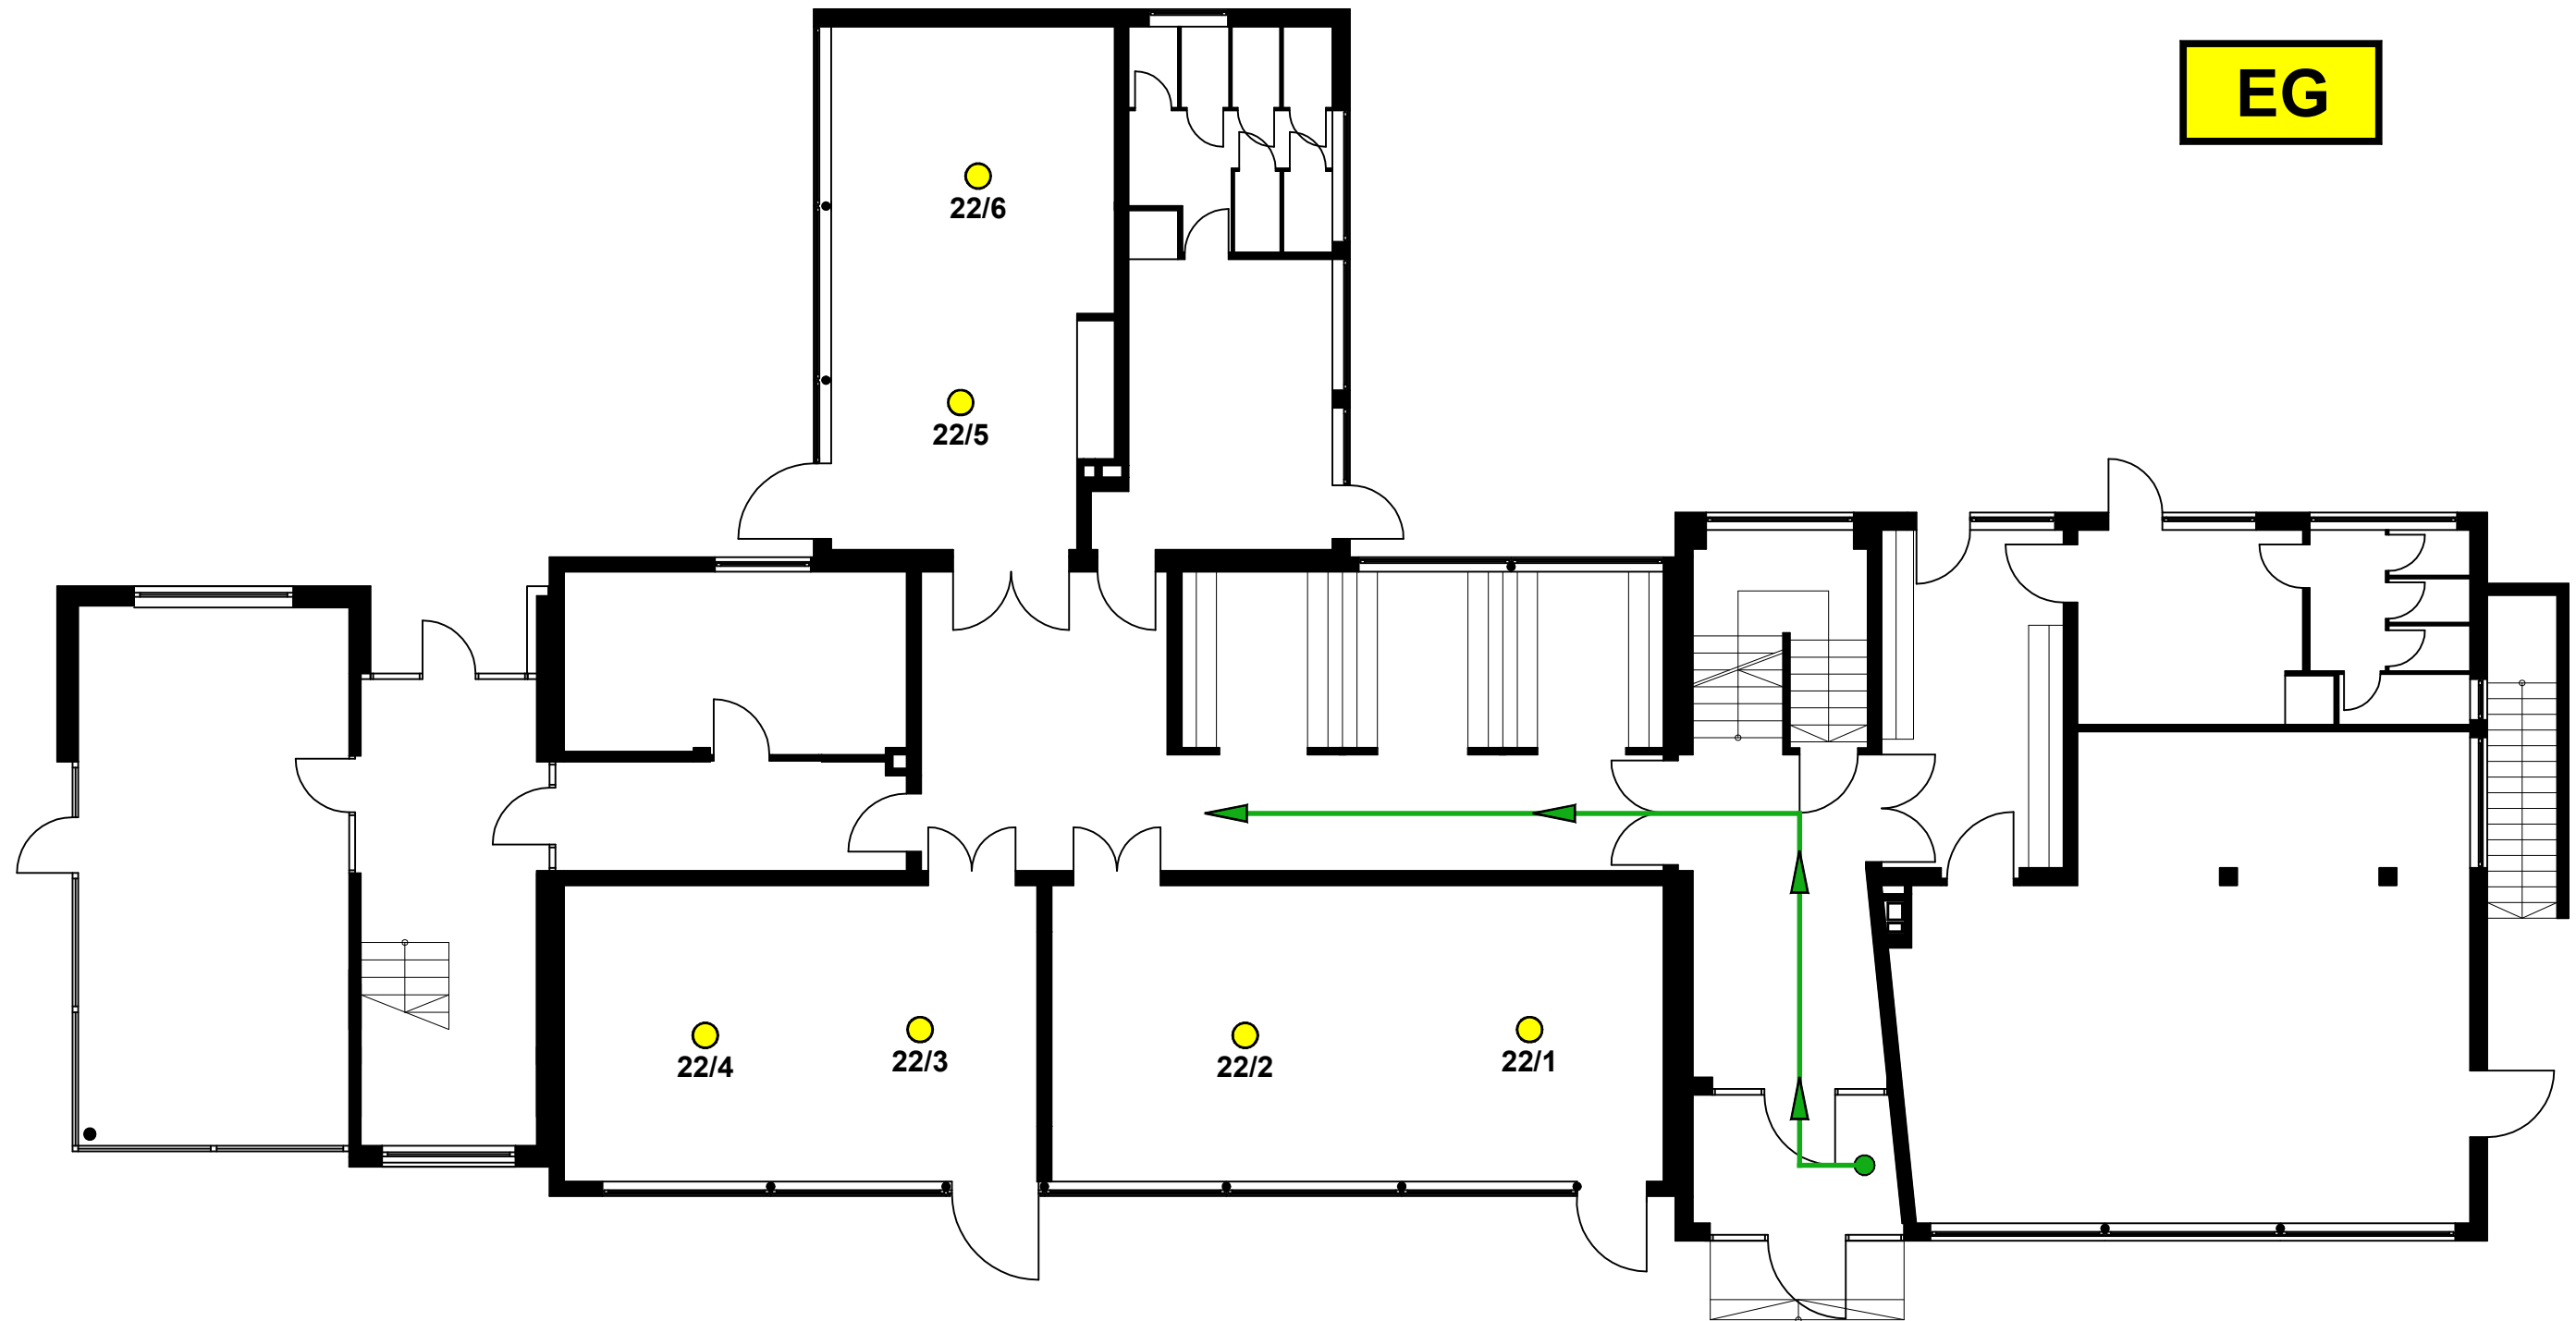



Meldergruppe 23	Gebäude Bauteil 1	Geschoss DG	Nutzung Technik	Melderanzahl 3	Melderart Autom. Melder	Bemerkung	Stand/Datum 21.01.2022
---------------------------	-----------------------------	-----------------------	---------------------------	--------------------------	-----------------------------------	-----------	----------------------------------

EG

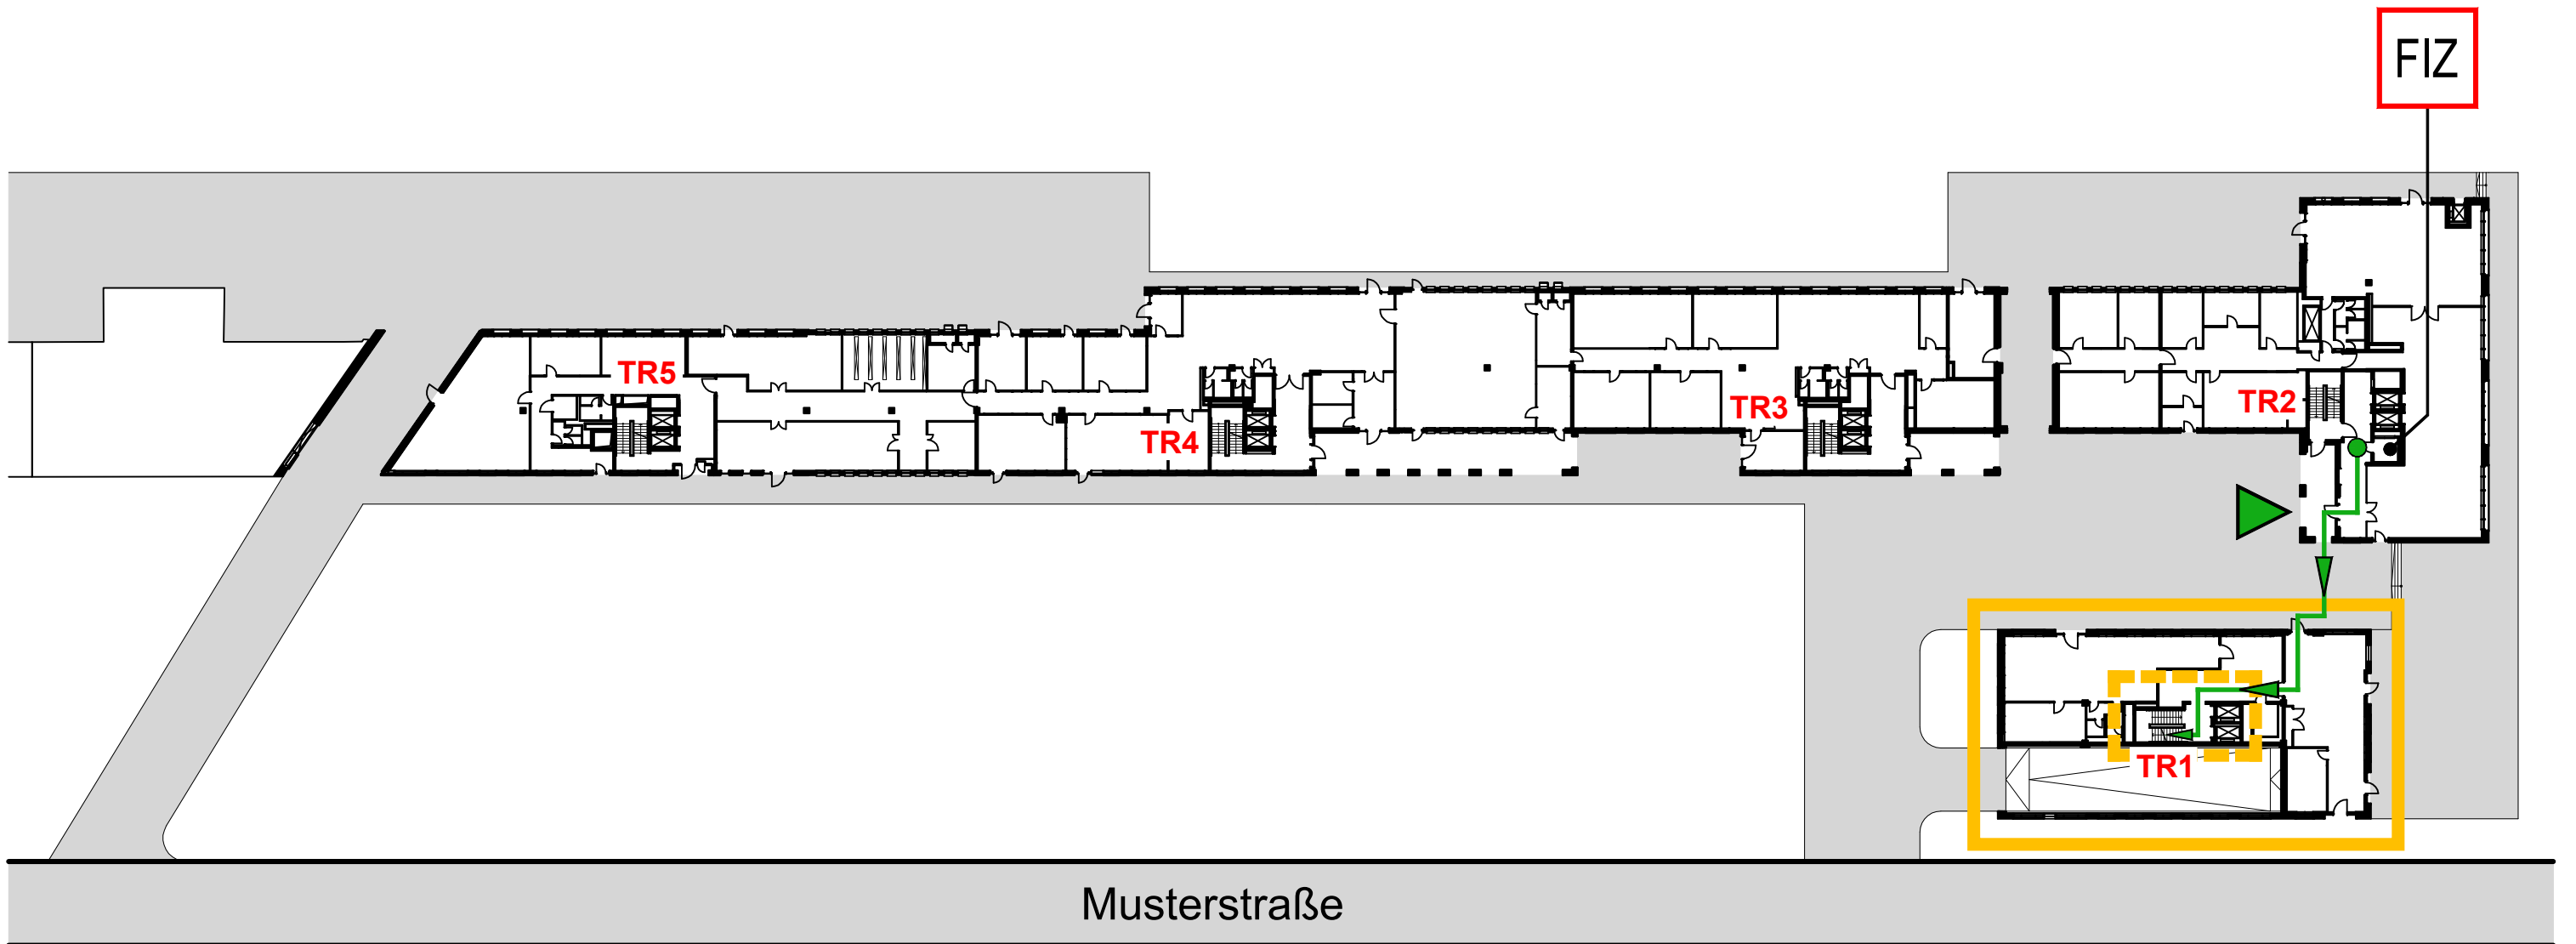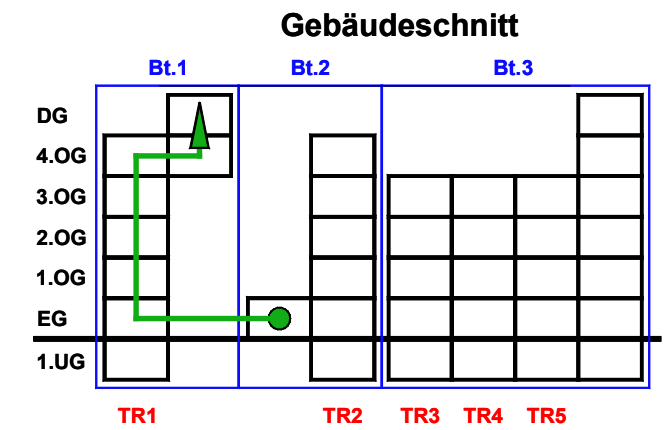


Meldergruppe 23	Gebäude Bauteil 1	Geschoss DG	Nutzung Technik	Melderanzahl 3	Melderart Autom. Melder	Bemerkung	Stand/Datum 21.01.2022
---------------------------	-----------------------------	-----------------------	---------------------------	--------------------------	-----------------------------------	-----------	----------------------------------

DG

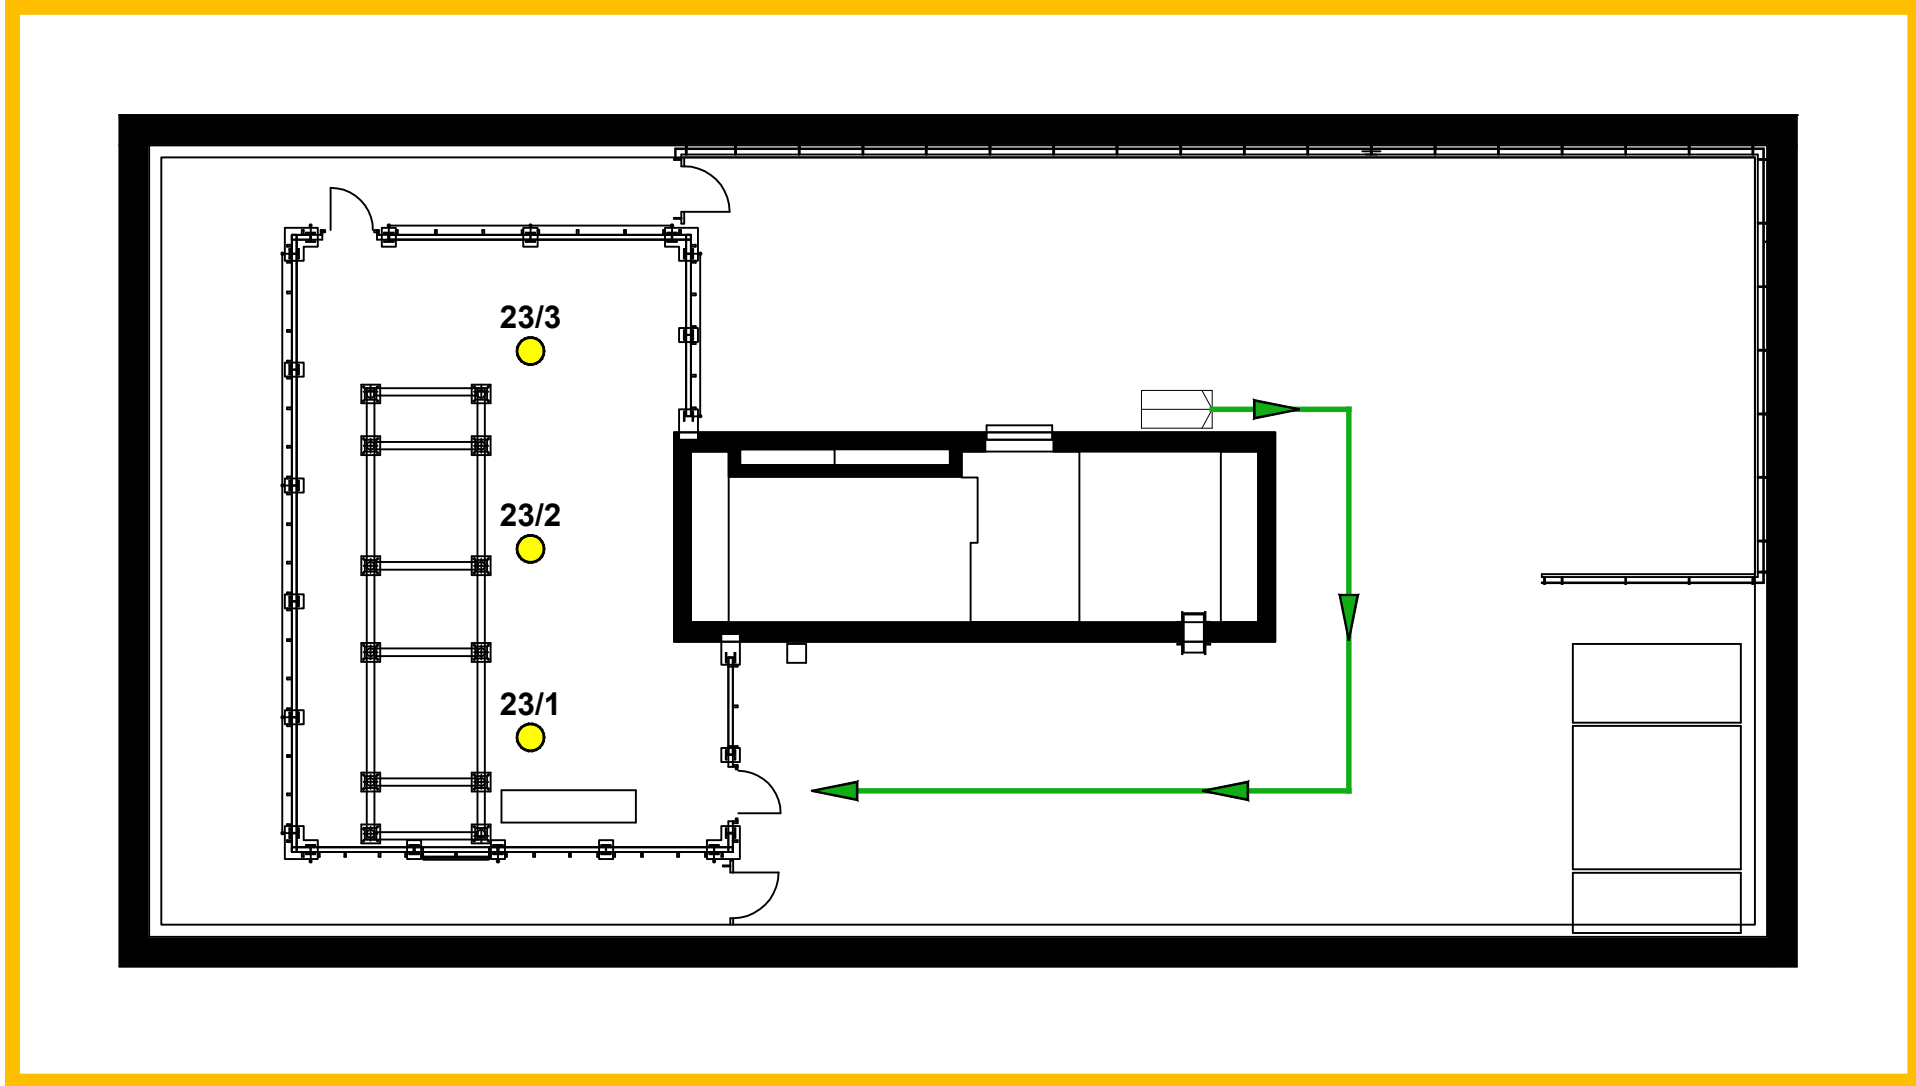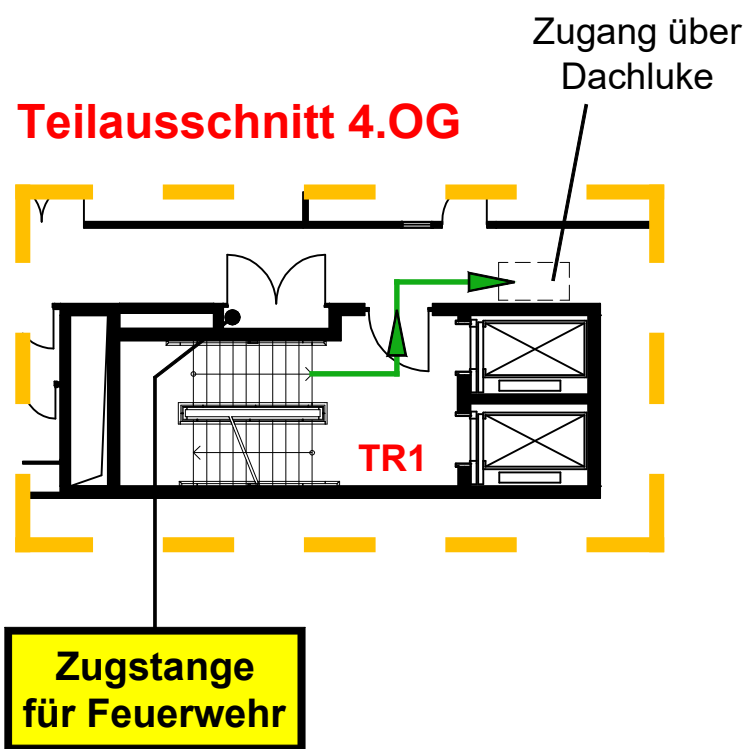

Meldergruppe	Gebäude	Geschoss	Nutzung	Melderanzahl	Melderart	Bemerkung	Stand/Datum
24	Bauteil A	EG	Serverraum	2	Autom. Melder	Doppelboden	21.01.2022

Gebäudeschnitt

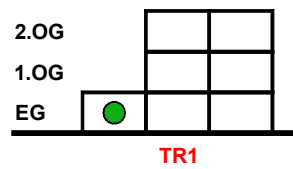


Schlüssel-Nr. 1 mitnehmen

EG

FIZ


TR1

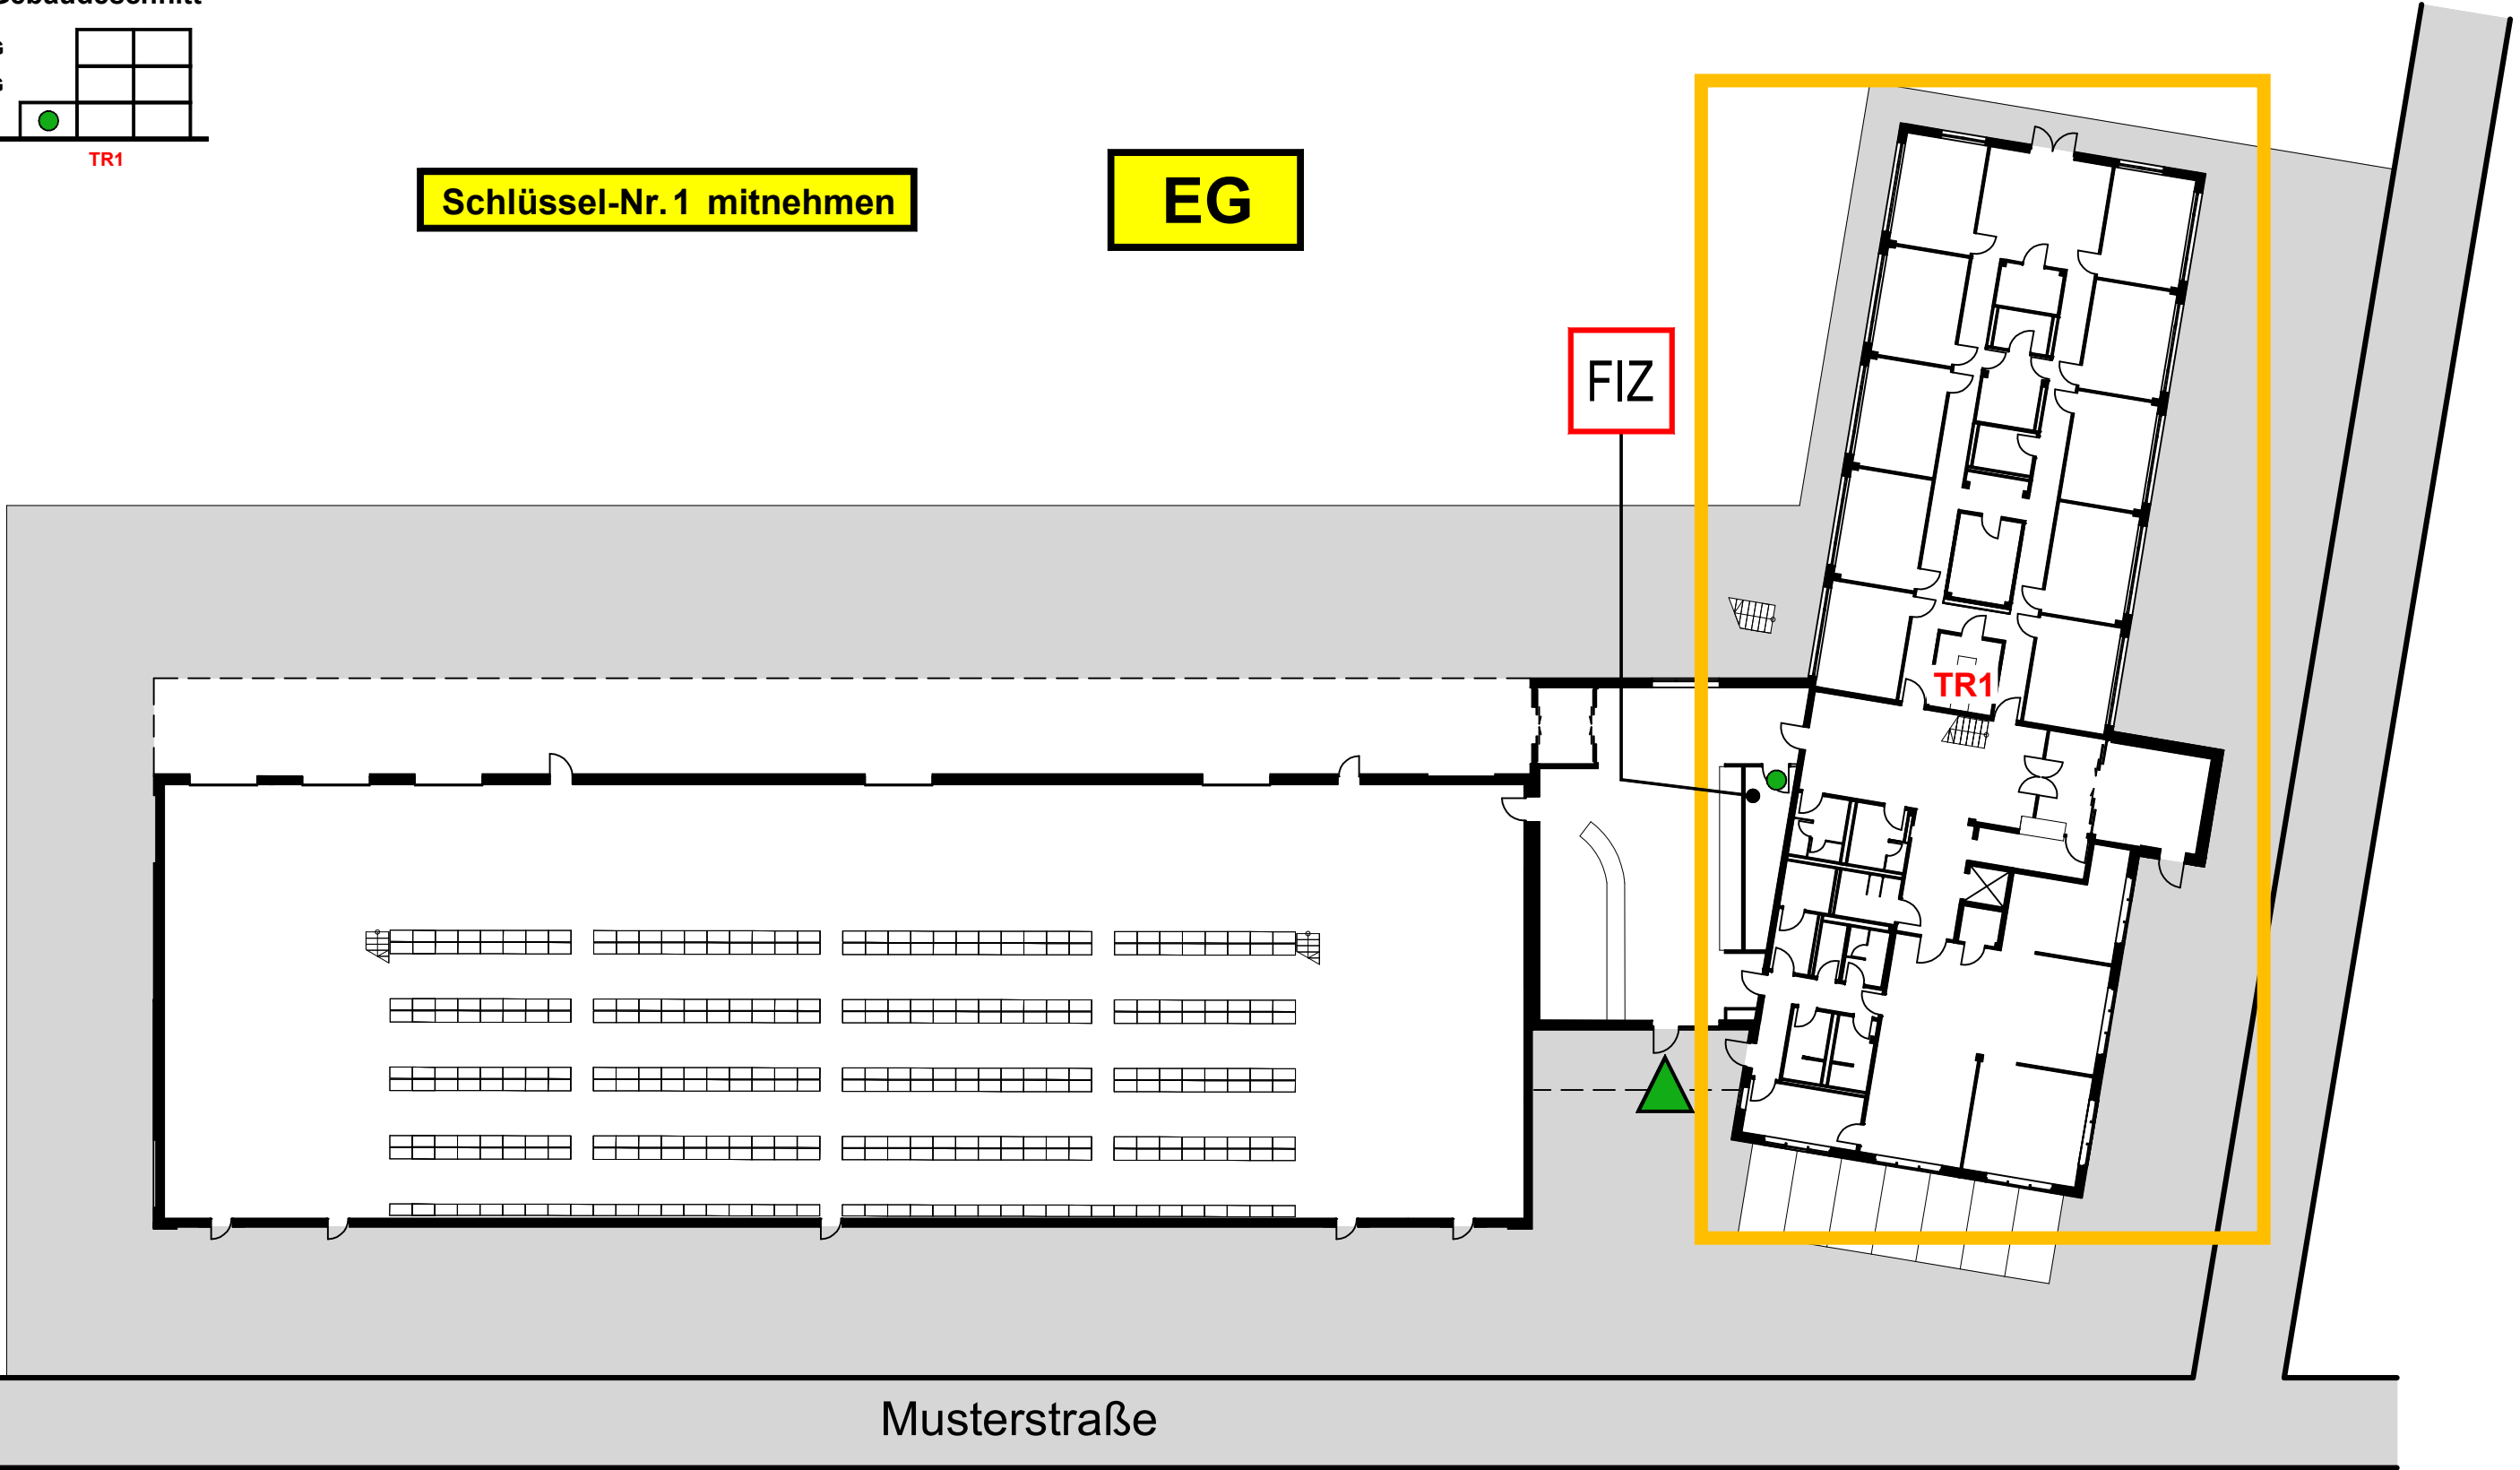

Musterstraße

Meldergruppe	Gebäude	Geschoss	Nutzung	Melderanzahl	Melderart	Bemerkung	Stand/Datum
24	Bauteil A	EG	Serverraum	2	Autom. Melder	Doppelboden	21.01.2022


EG

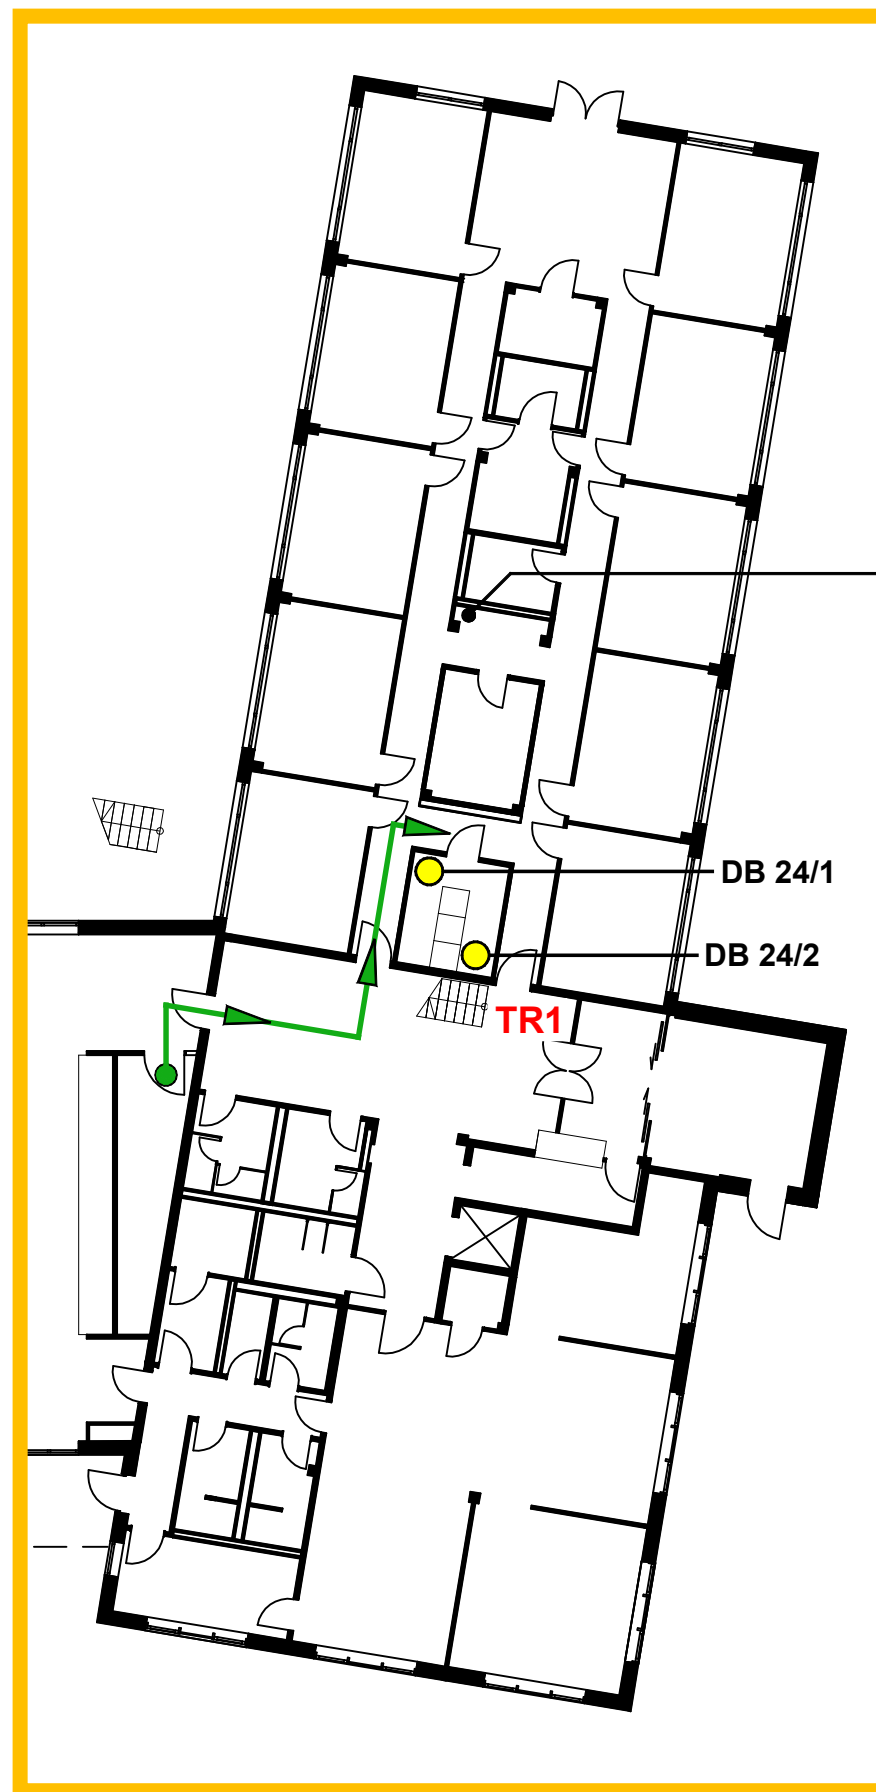

Plattenheber für Feuerwehr


Meldergruppe	Gebäude	Geschoss	Nutzung	Melderanzahl	Melderart	Bemerkung	Stand/Datum
25	Bauteil A	1.OG	Büros	4	Autom. Melder	Zwischendecke	21.01.2022

Gebäudeschnitt

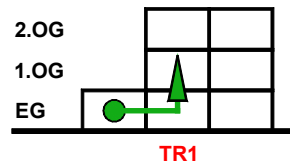

EG


FIZ

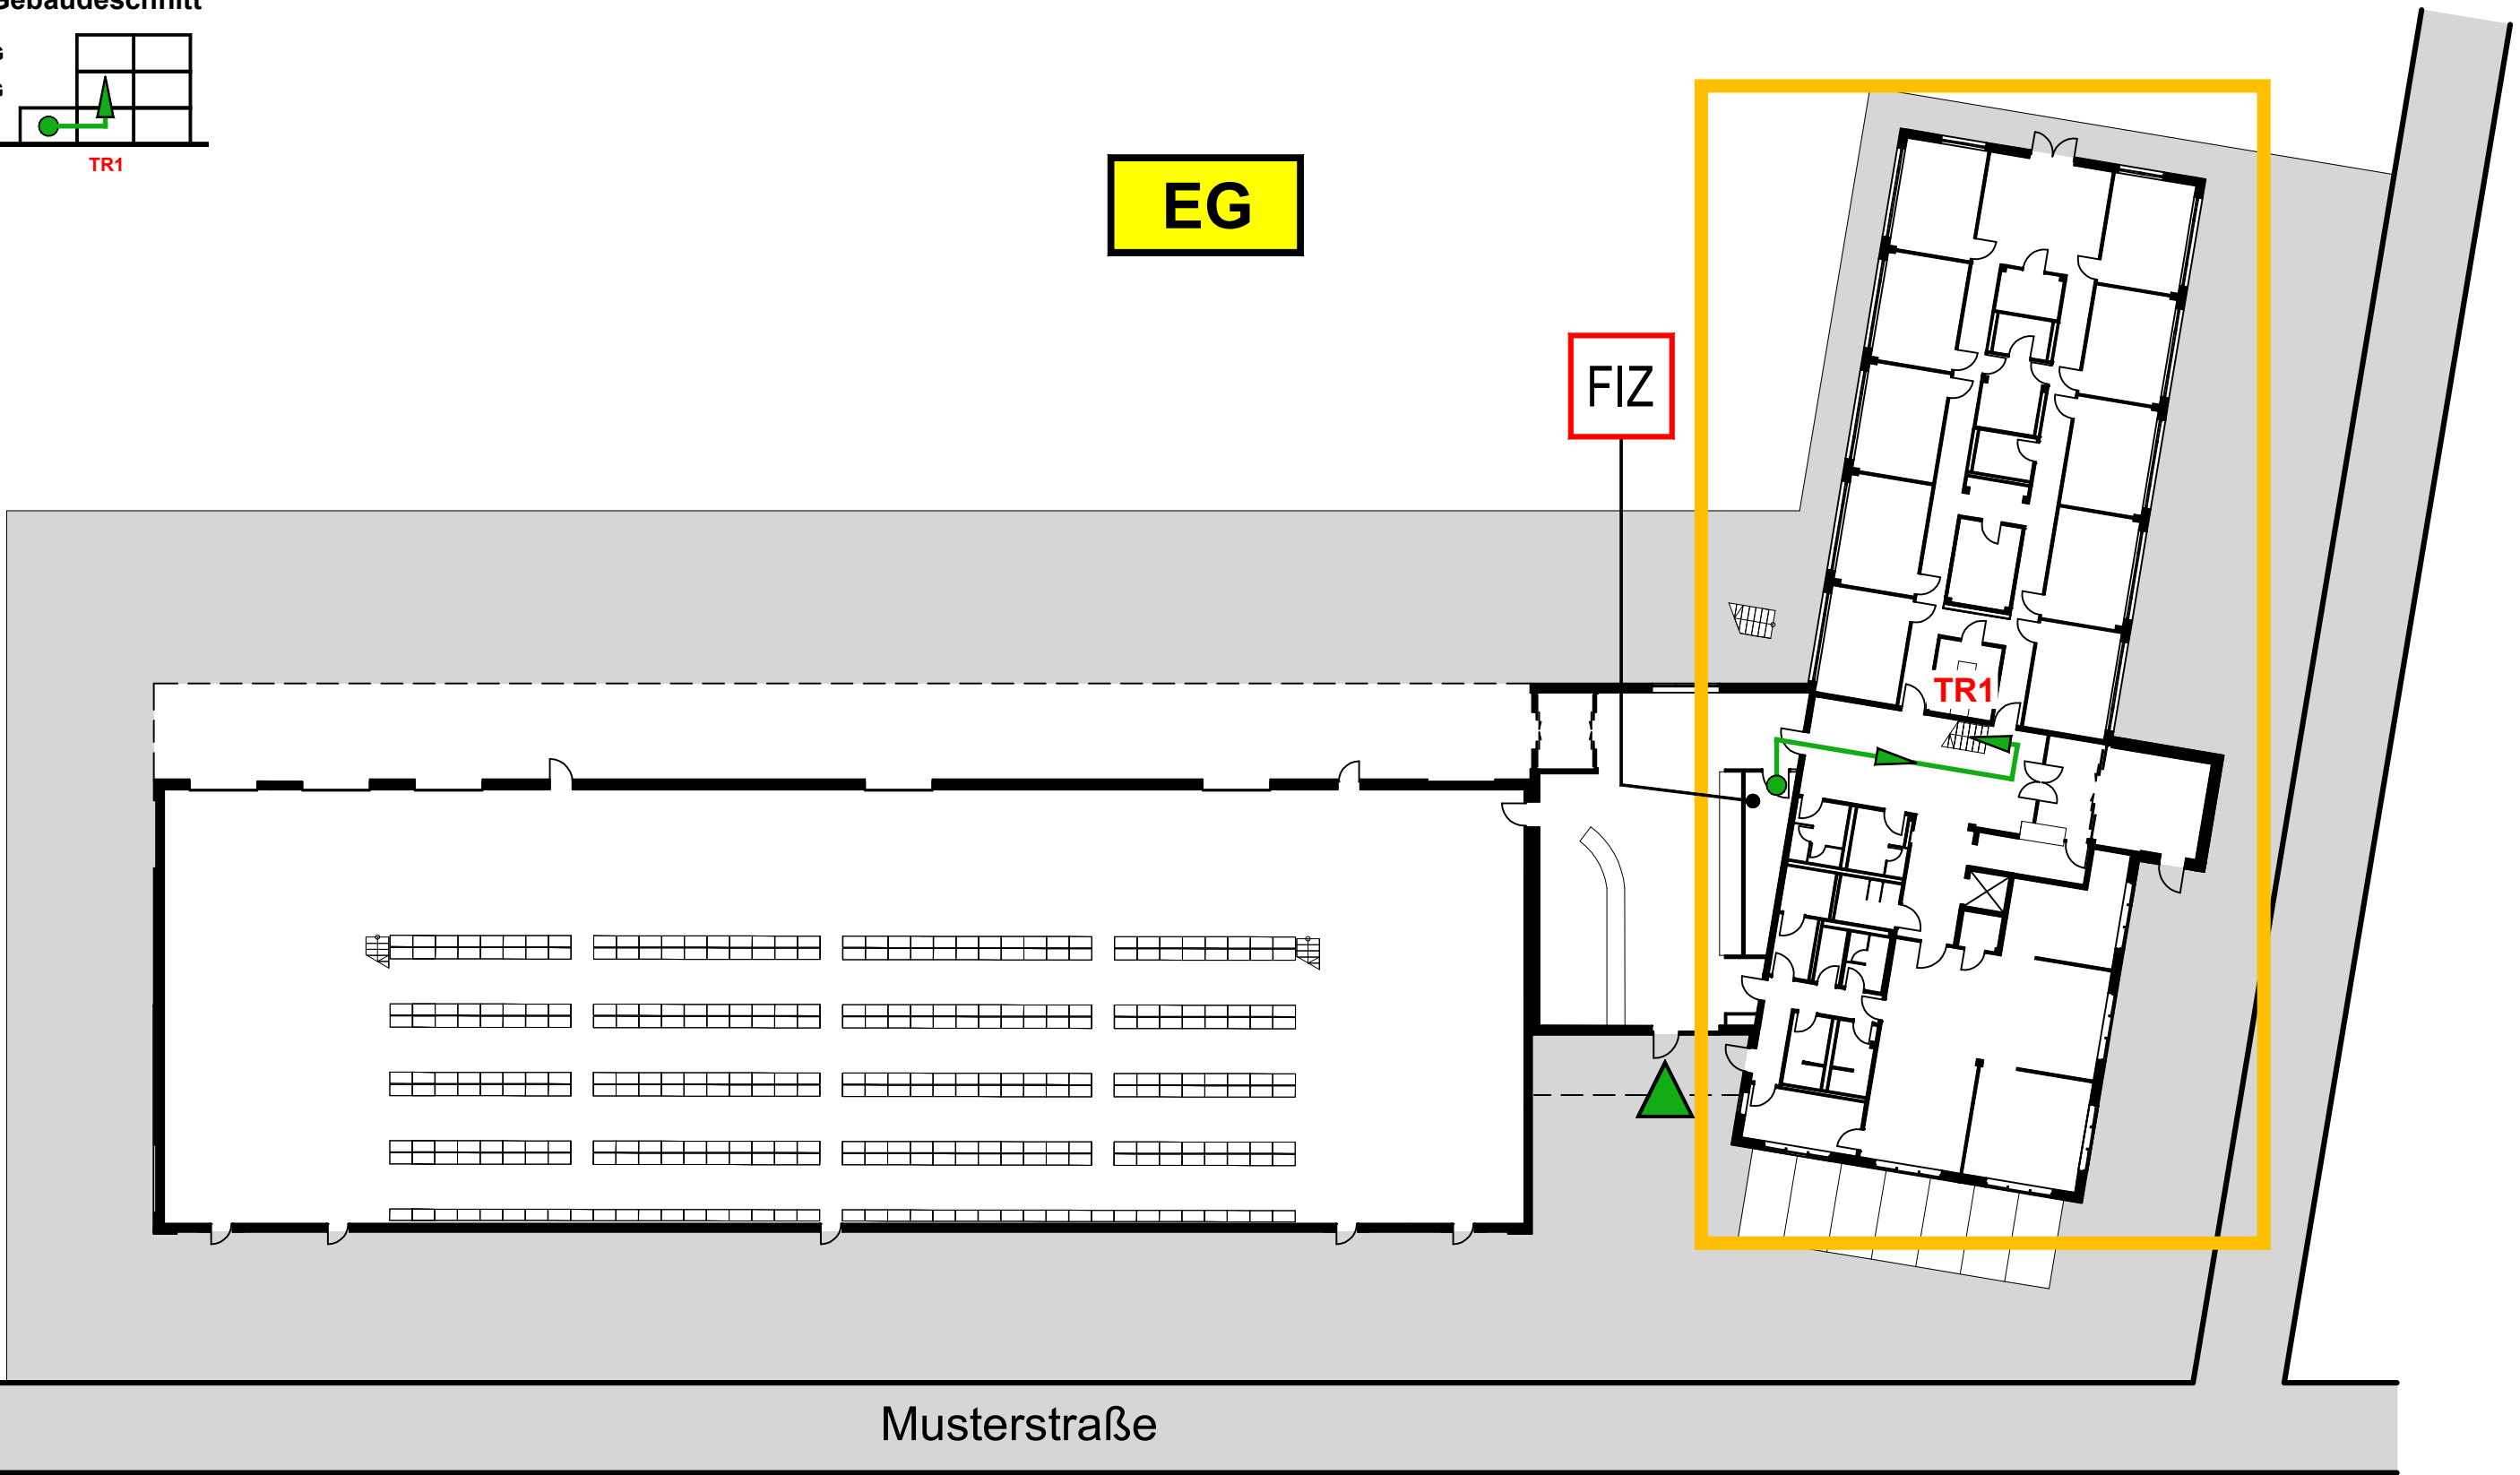

Musterstraße

Meldergruppe	Gebäude	Geschoss	Nutzung	Melderanzahl	Melderart	Bemerkung	Stand/Datum
25	Bauteil A	1.OG	Büros	4	Autom. Melder	Zwischendecke	21.01.2022

1.OG

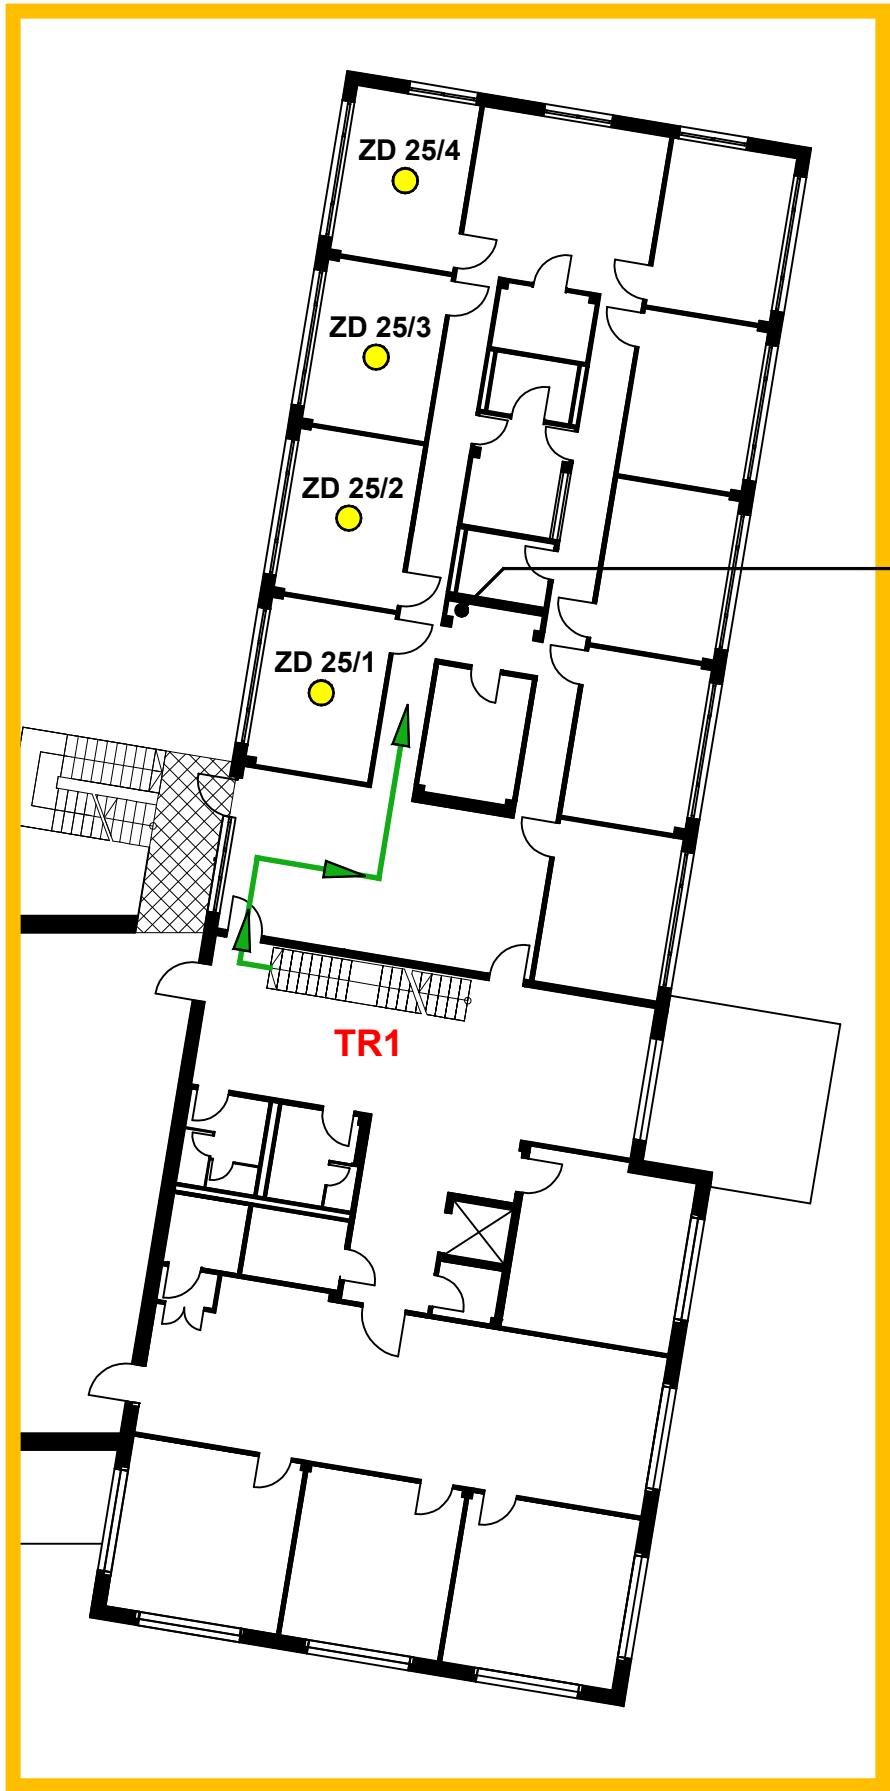



Leiter für
Feuerwehr

26

Meldergruppe	Gebäude	Geschoss	Nutzung	Melderanzahl	Melderart	Bemerkung	Stand/Datum
26		EG	Halle	6	Autom. Melder	Zwischendecke	21.01.2022


EG

Gebäudeschnitt

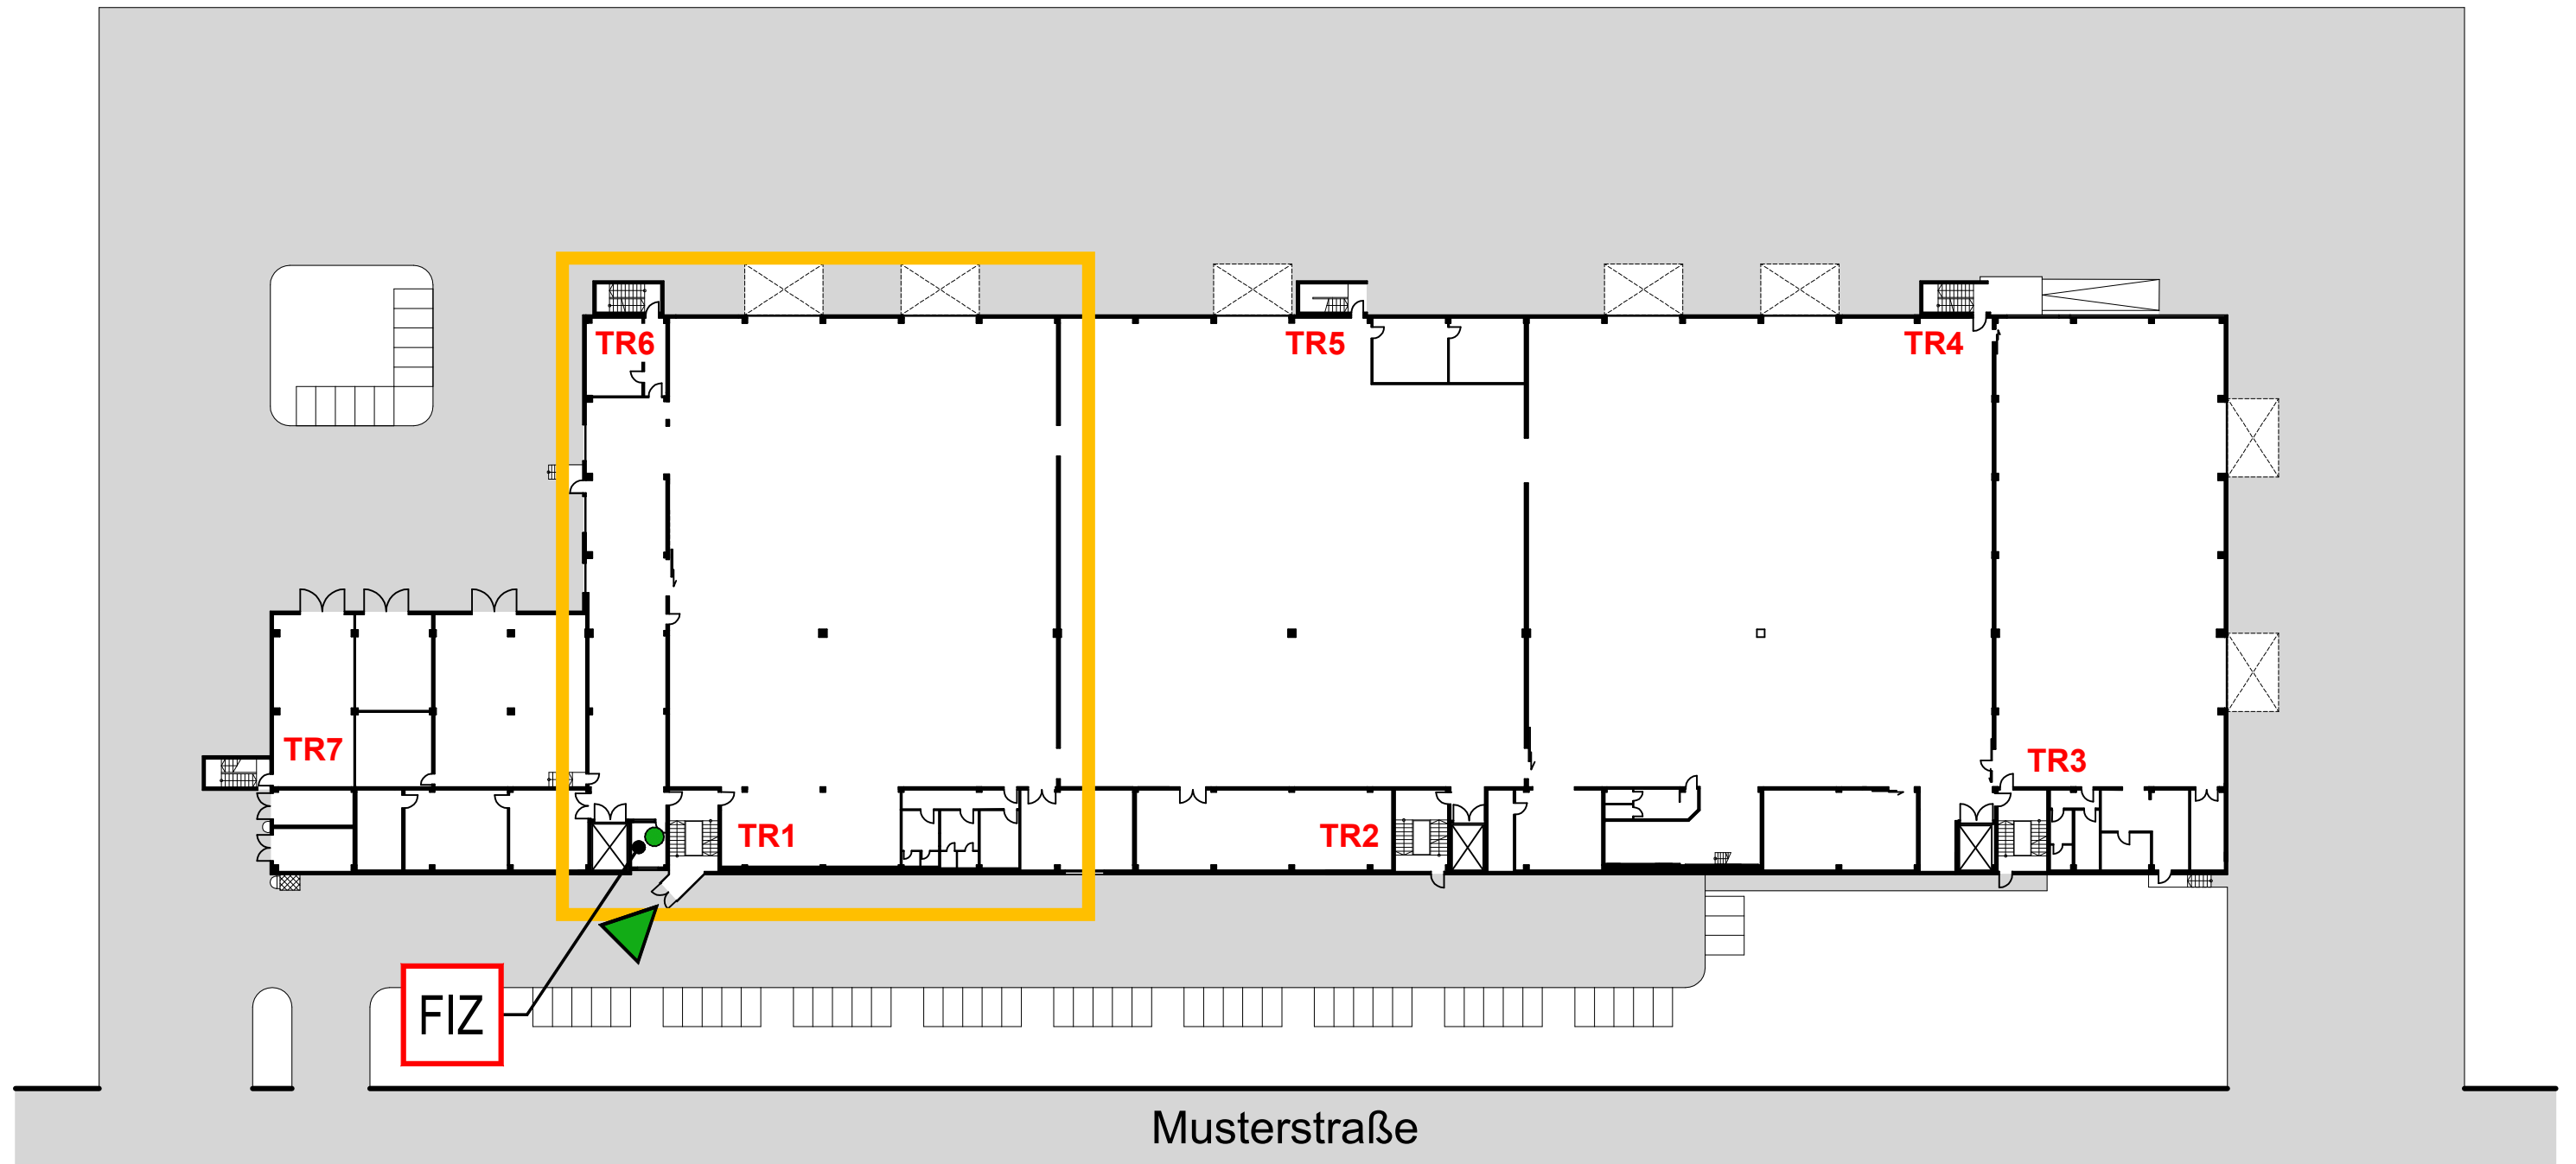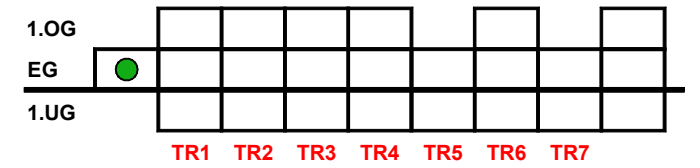

Meldergruppe	Gebäude	Geschoss	Nutzung	Melderanzahl	Melderart	Bemerkung	Stand/Datum
26		EG	Halle	6	Autom. Melder	Zwischendecke	21.01.2022

EG


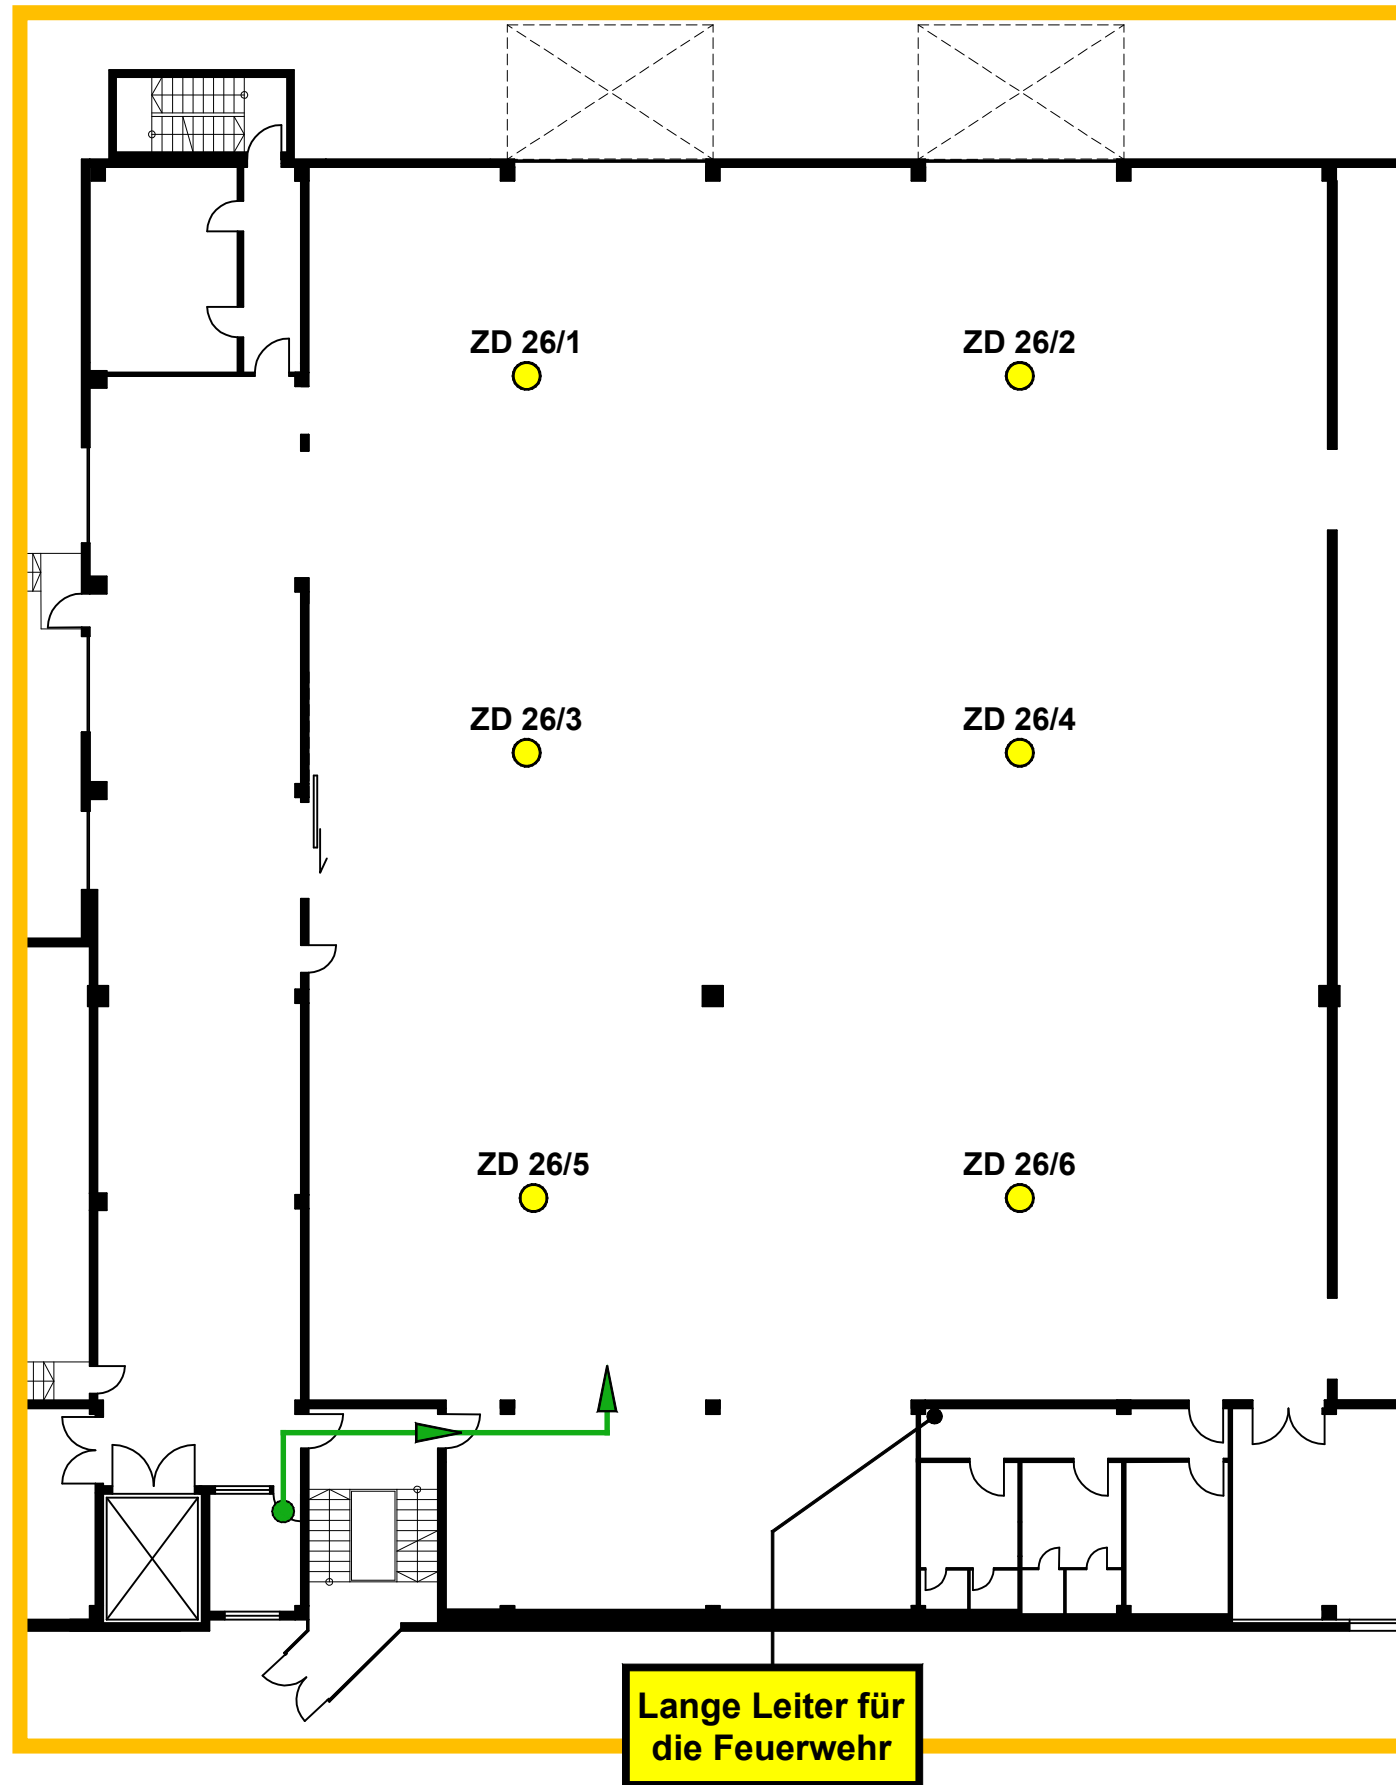


27

Meldergruppe 27	Gebäude	Geschoss EG	Nutzung Umkleide, WC	Melderanzahl 3	Melderart Autom. Melder	Bemerkung Zwischendecke	Stand/Datum 21.01.2022
---------------------------	---------	-----------------------	--------------------------------	--------------------------	-----------------------------------	-----------------------------------	----------------------------------


EG

Gebäudeschnitt

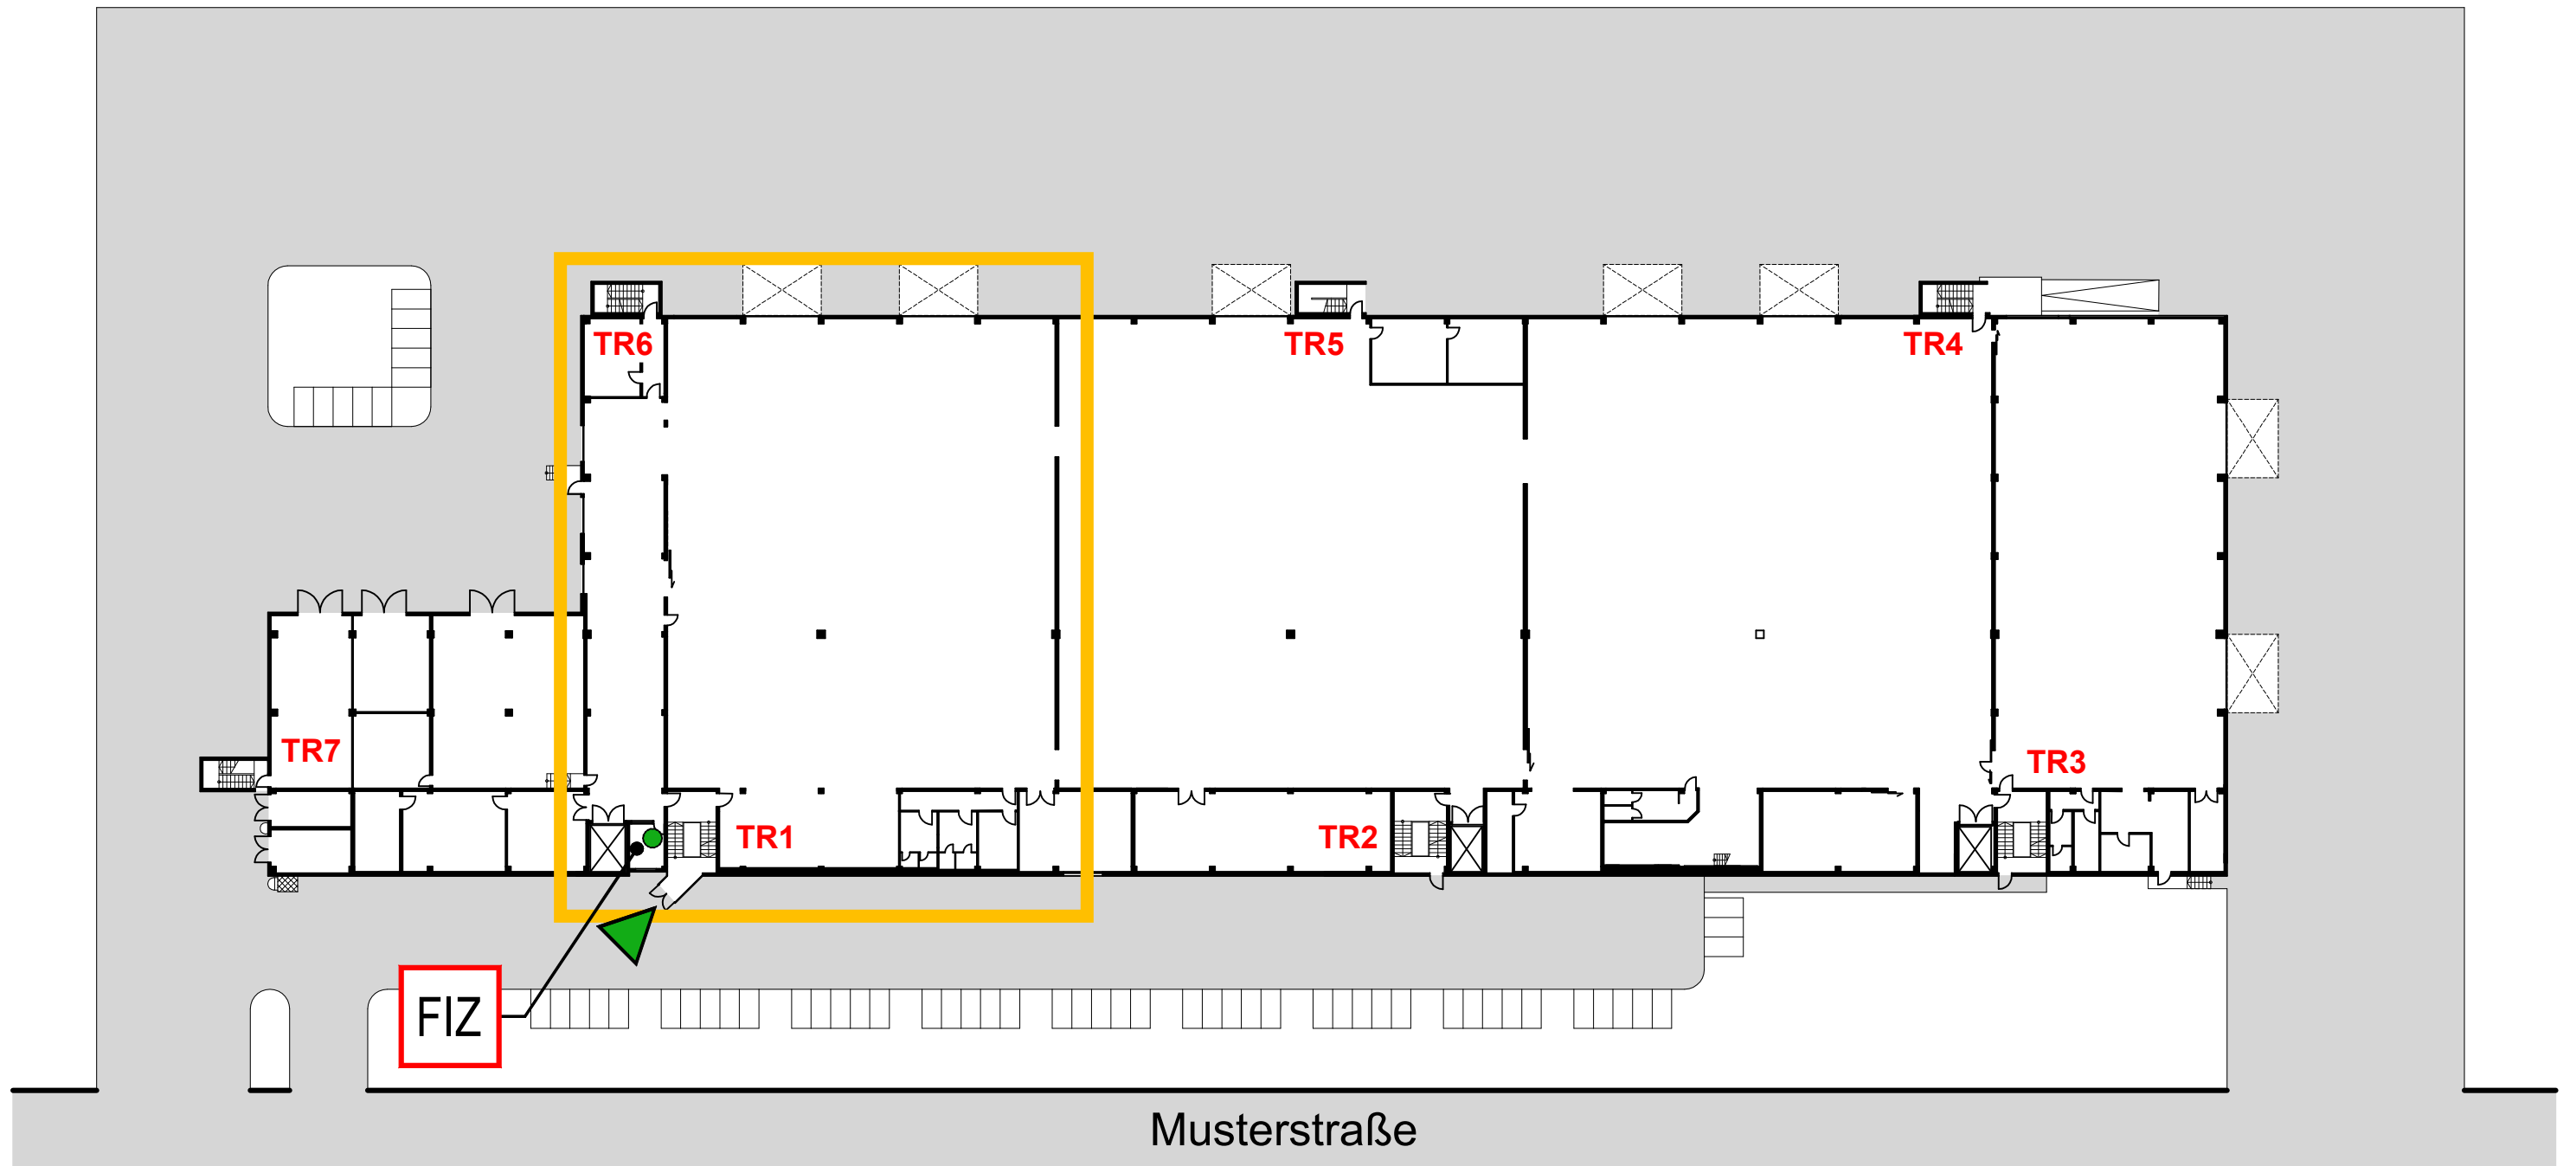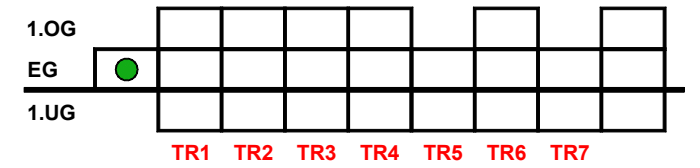


Meldergruppe 27	Gebäude	Geschoss EG	Nutzung Umkleide, WC	Melderanzahl 3	Melderart Autom. Melder	Bemerkung Zwischendecke	Stand/Datum 21.01.2022
---------------------------	---------	-----------------------	--------------------------------	--------------------------	-----------------------------------	-----------------------------------	----------------------------------

EG

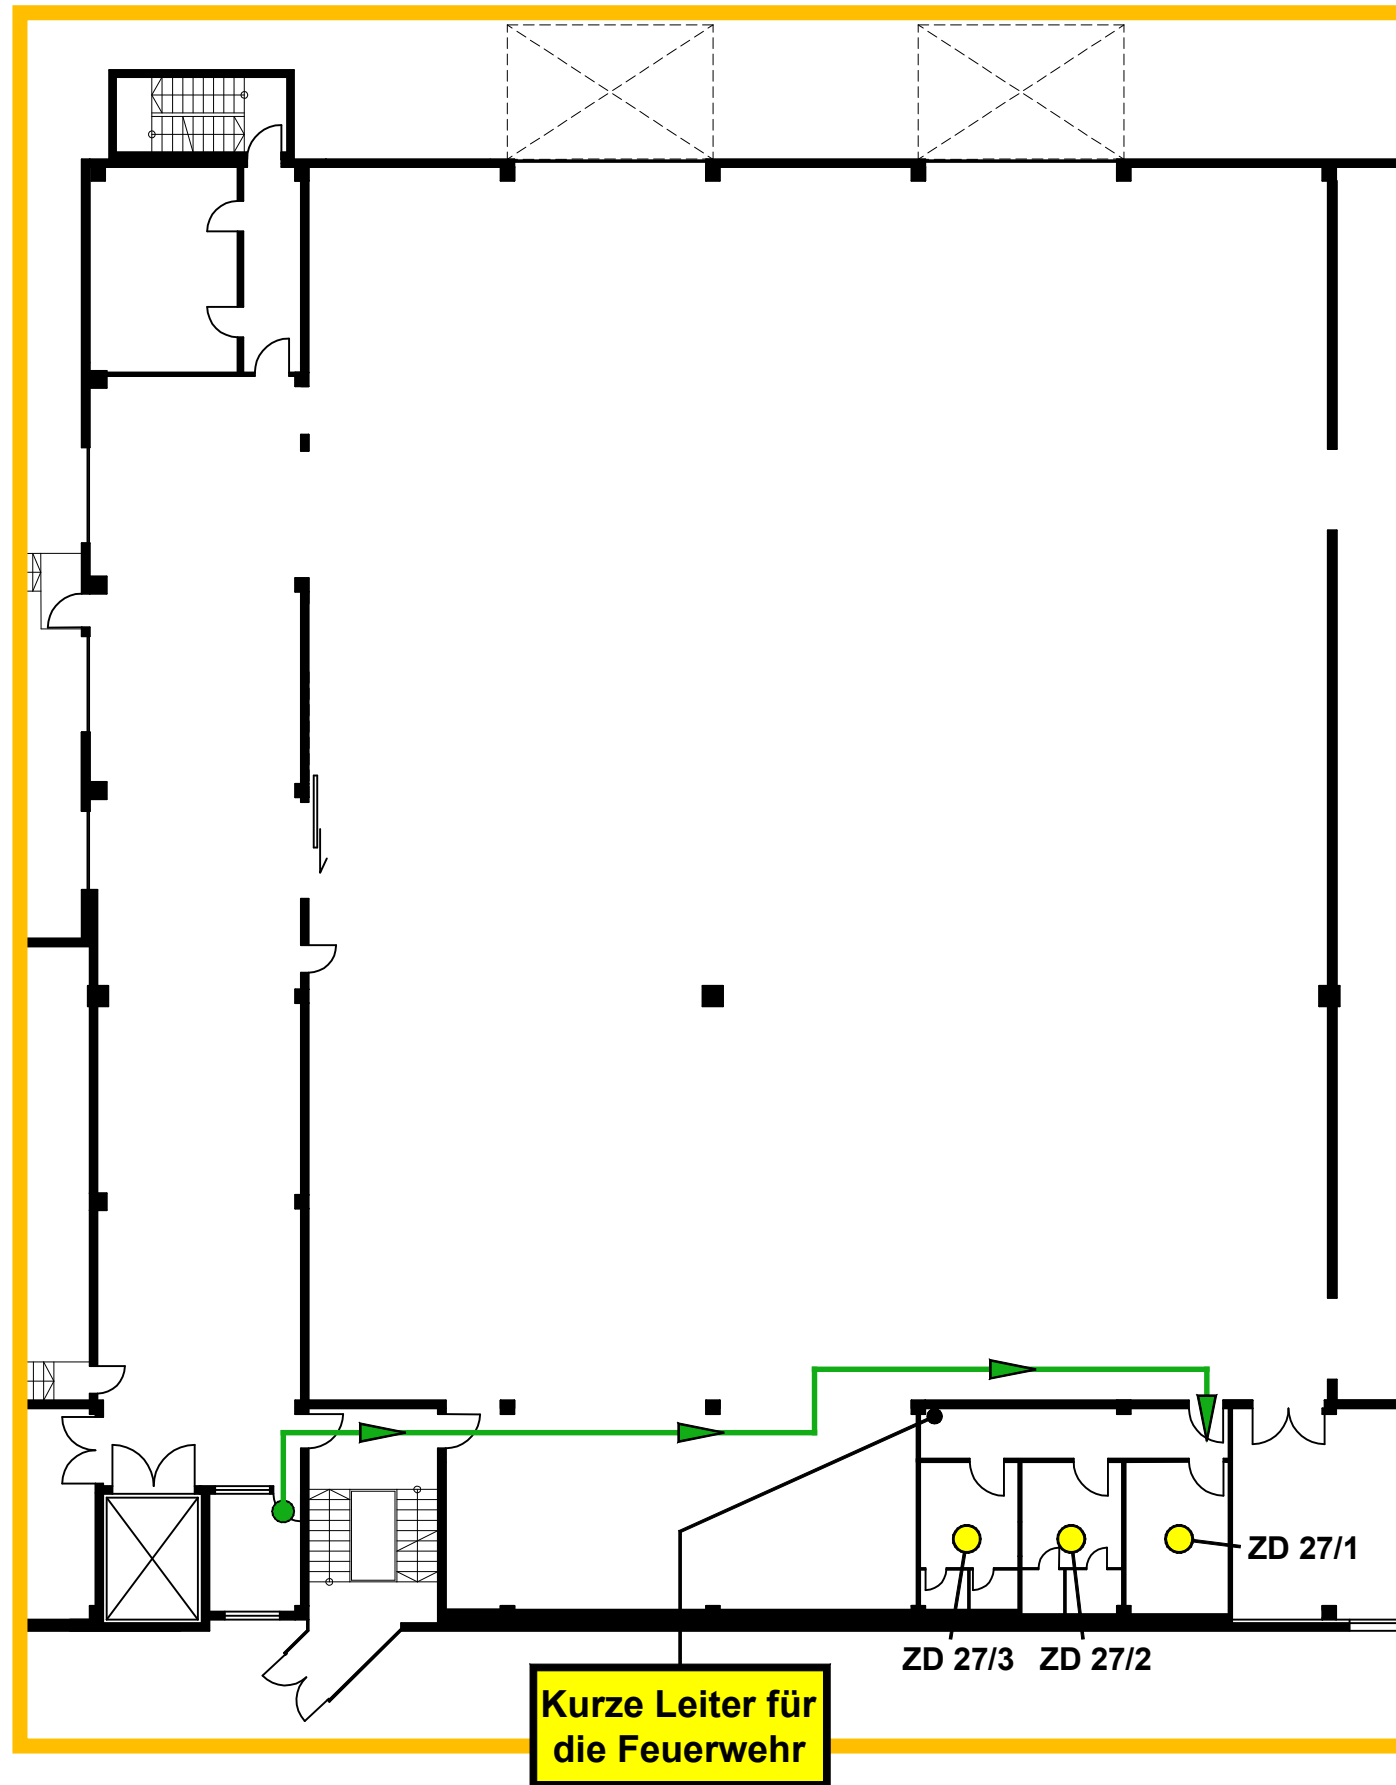


Meldergruppe	Gebäude	Geschoss	Nutzung	Melderanzahl	Melderart	Bemerkung	Stand/Datum
28	Bauteil 2	1.UG-3.OG	Aufzugsschacht	1	Autom. Melder	Rauchansaugsystem	21.01.2022

EG

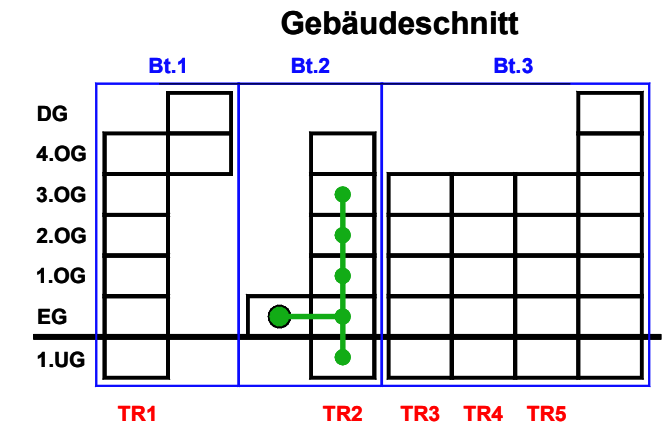


Aufzugswerkzeug für Feuerwehr FIZ

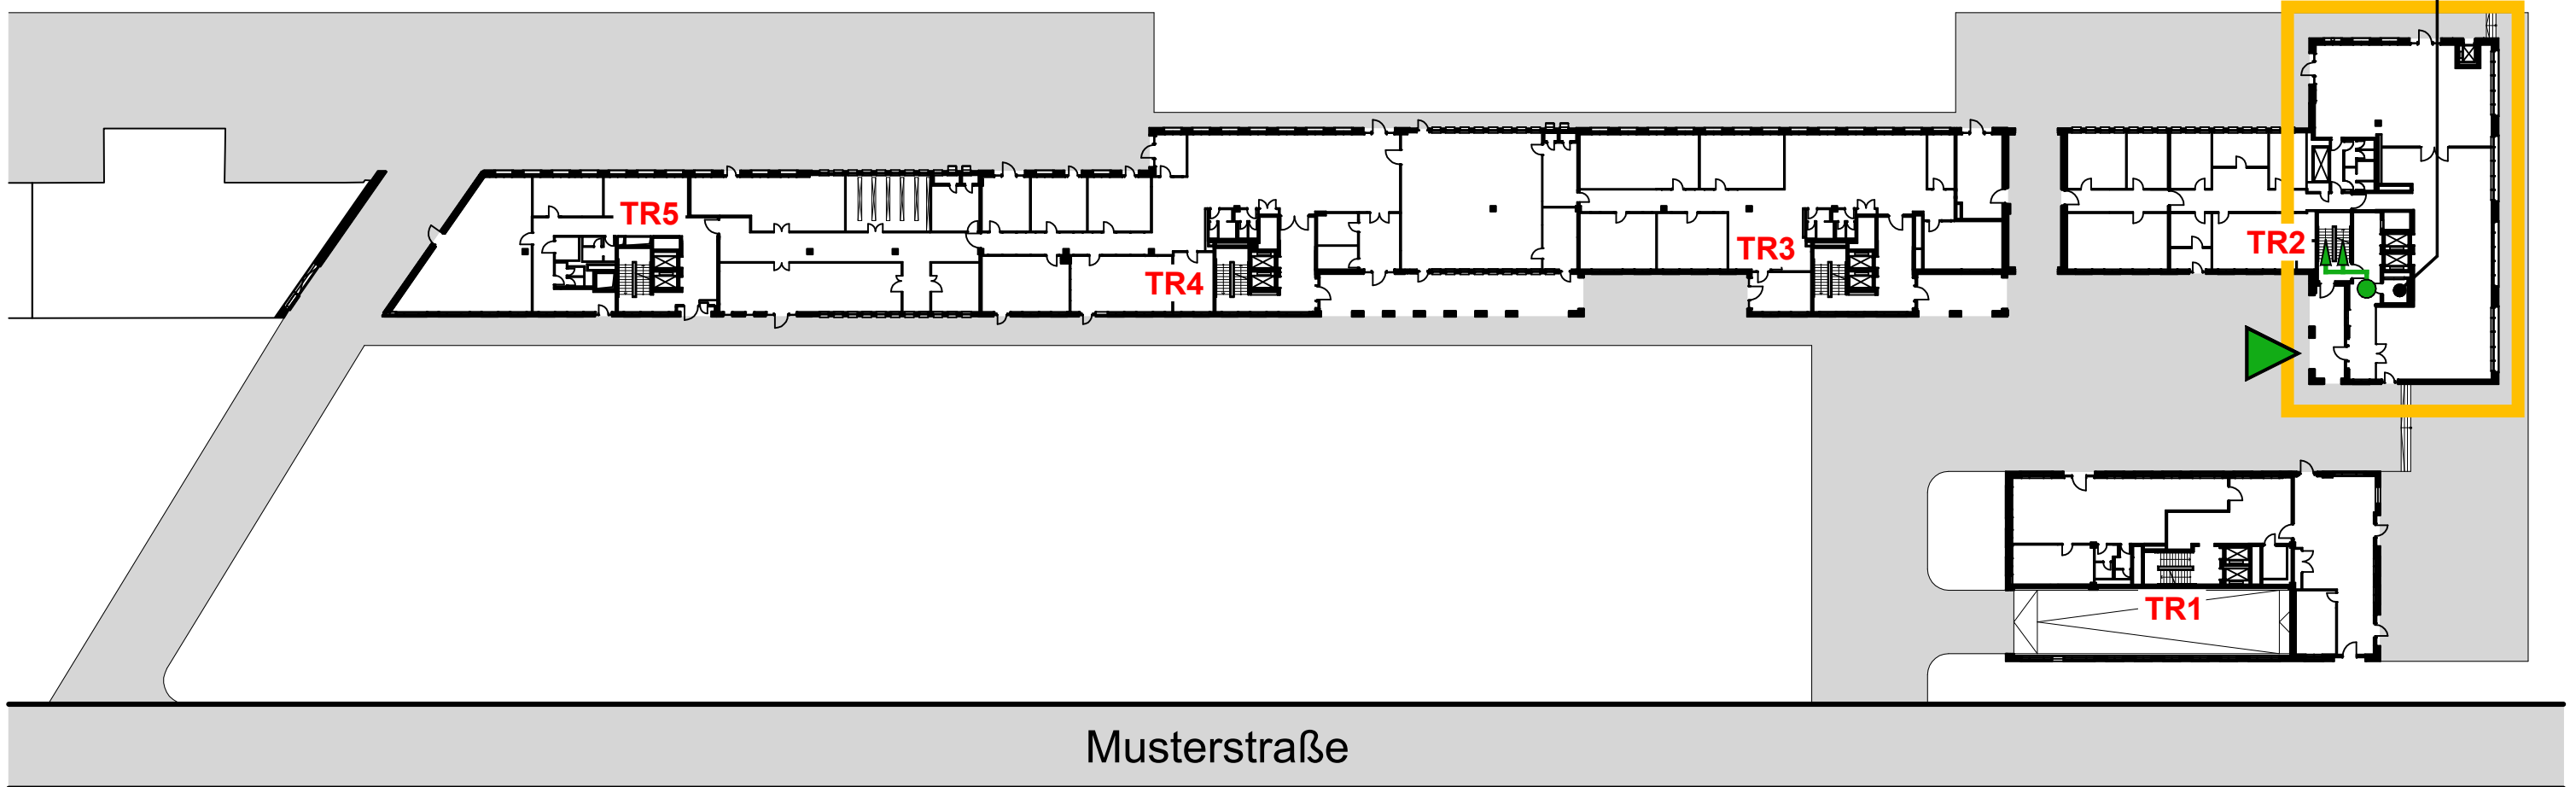

Meldergruppe 28	Gebäude Bauteil 2	Geschoss 1.UG-3.OG	Nutzung Aufzugsschacht	Melderanzahl 1	Melderart Autom. Melder	Bemerkung Rauchansaugsystem	Stand/Datum 21.01.2022
---------------------------	-----------------------------	------------------------------	----------------------------------	--------------------------	-----------------------------------	---------------------------------------	----------------------------------

1.UG


**MPA = Melderparallelanzeige
AWE = Auswerteeinheit**

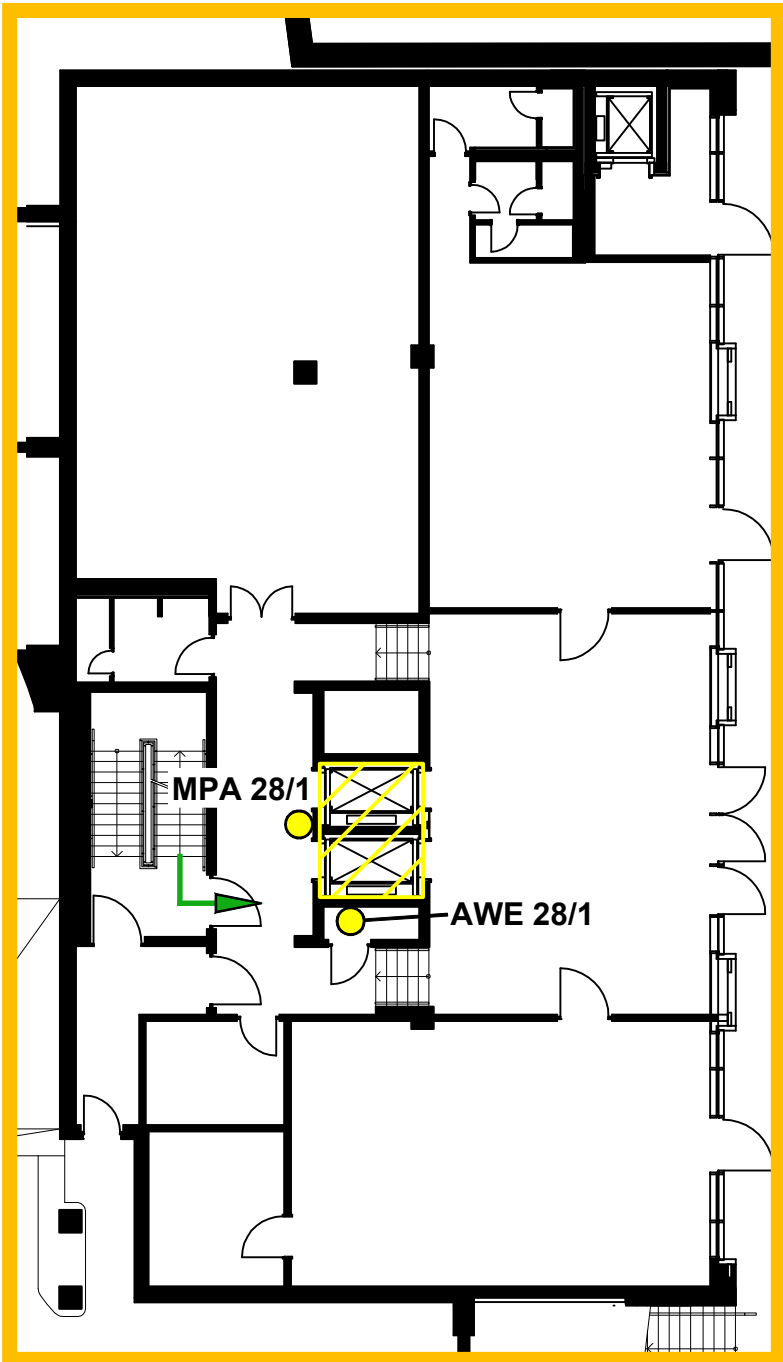


**1.UG-3.OG
28/1**

Meldergruppe 29	Gebäude Bauteil 2	Geschoss 1.UG-3.OG	Nutzung Aufzugsschacht	Melderanzahl 1	Melderart Autom. Melder	Bemerkung Rauchansaugsystem	Stand/Datum 21.01.2022
---------------------------	-----------------------------	------------------------------	----------------------------------	--------------------------	-----------------------------------	---------------------------------------	----------------------------------



EG

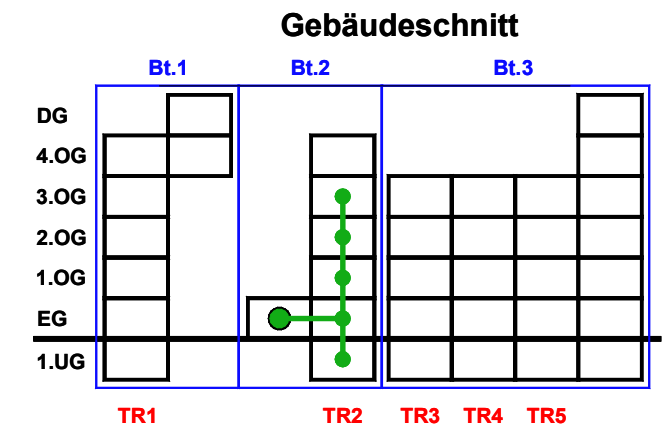

Aufzugswerkzeug für Feuerwehr **FIZ**


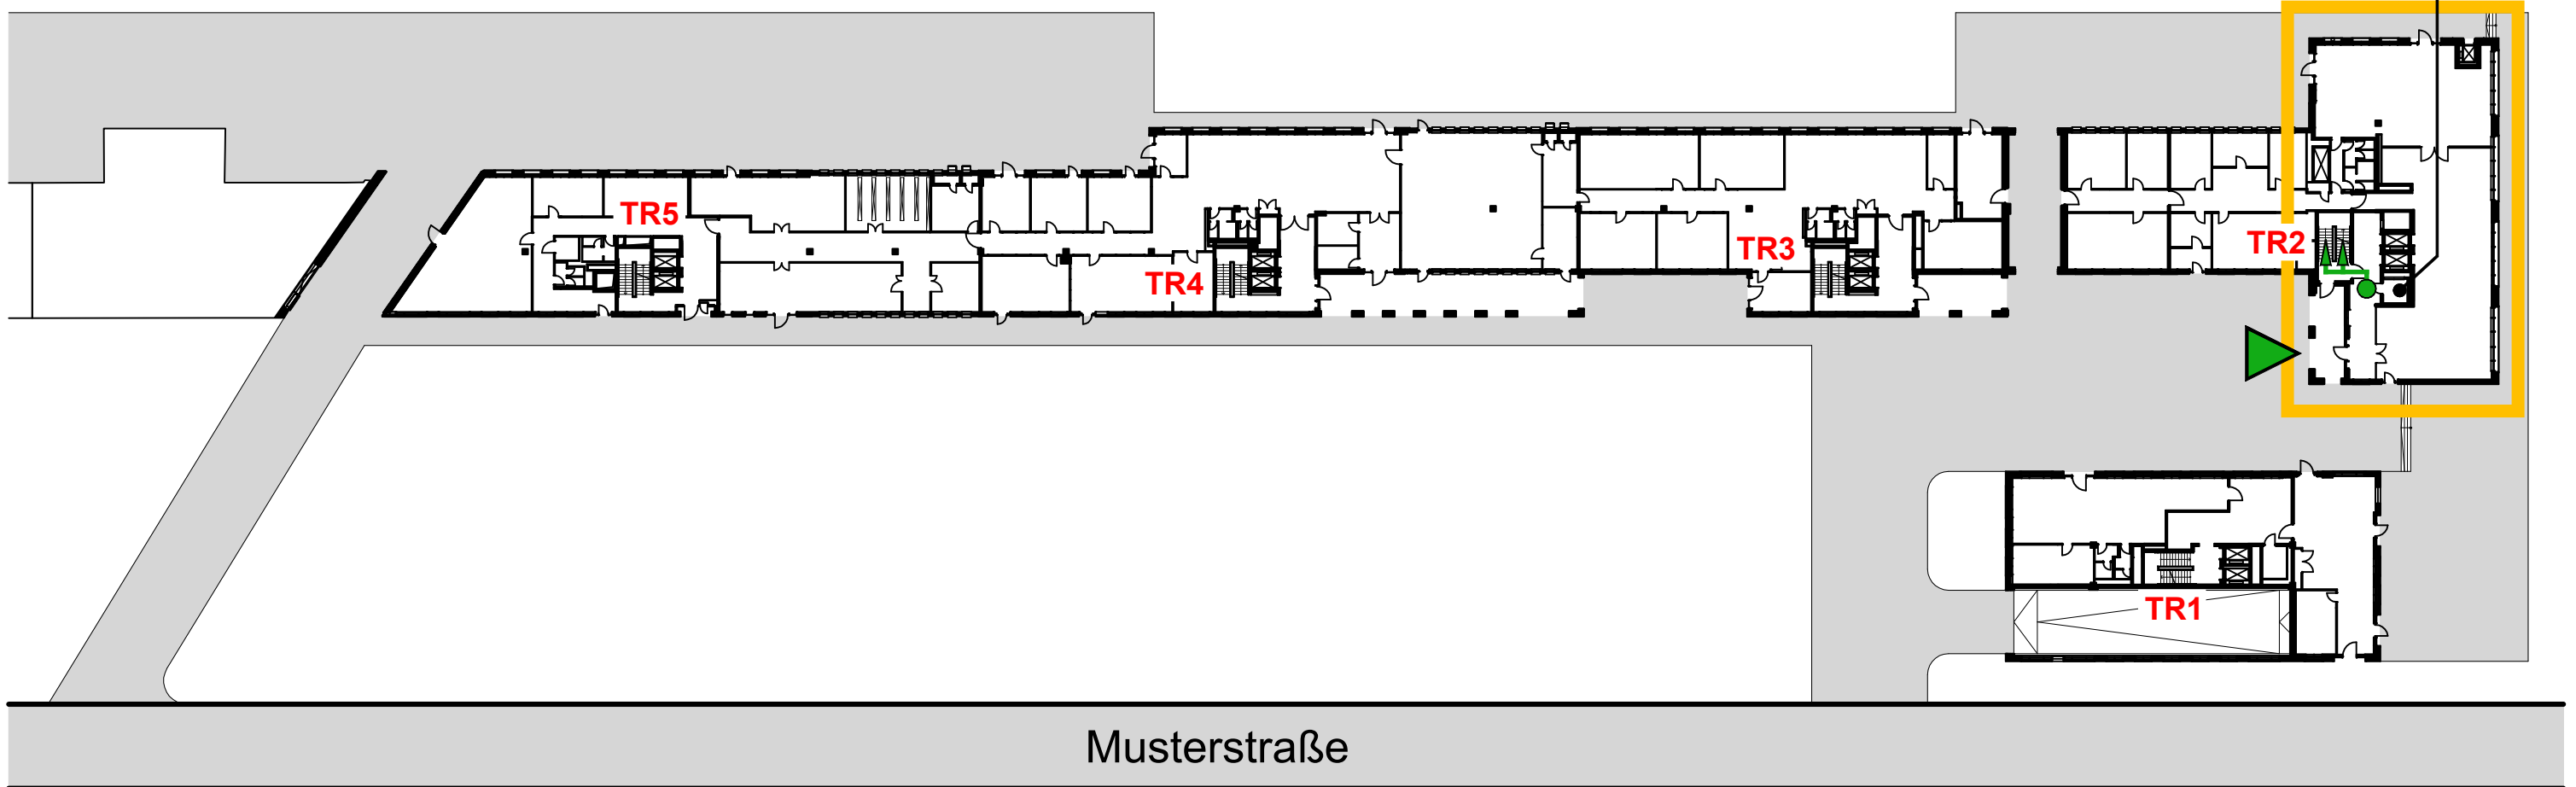


Meldergruppe	Gebäude	Geschoss	Nutzung	Melderanzahl	Melderart	Bemerkung	Stand/Datum
29	Bauteil 2	1.UG-3.OG	Aufzugsschacht	1	Autom. Melder	Rauchansaugsystem	21.01.2022

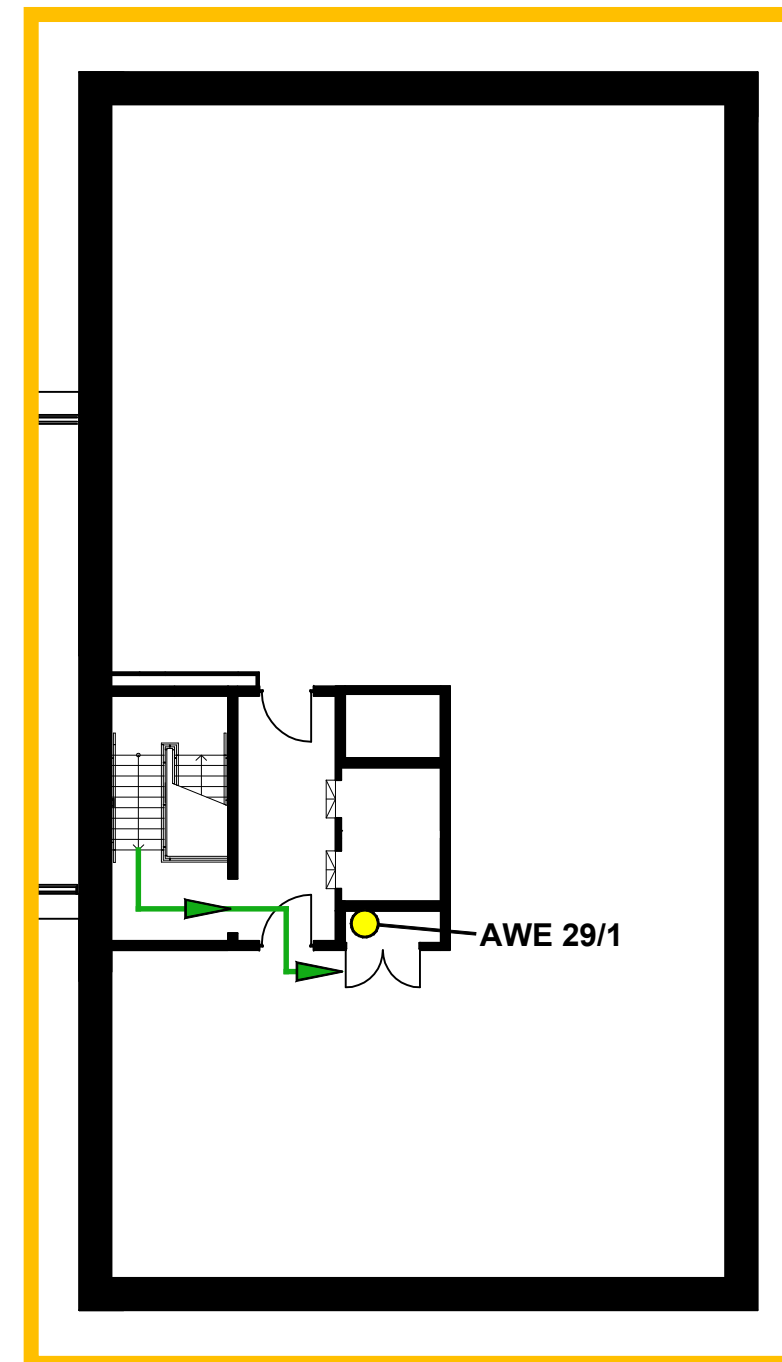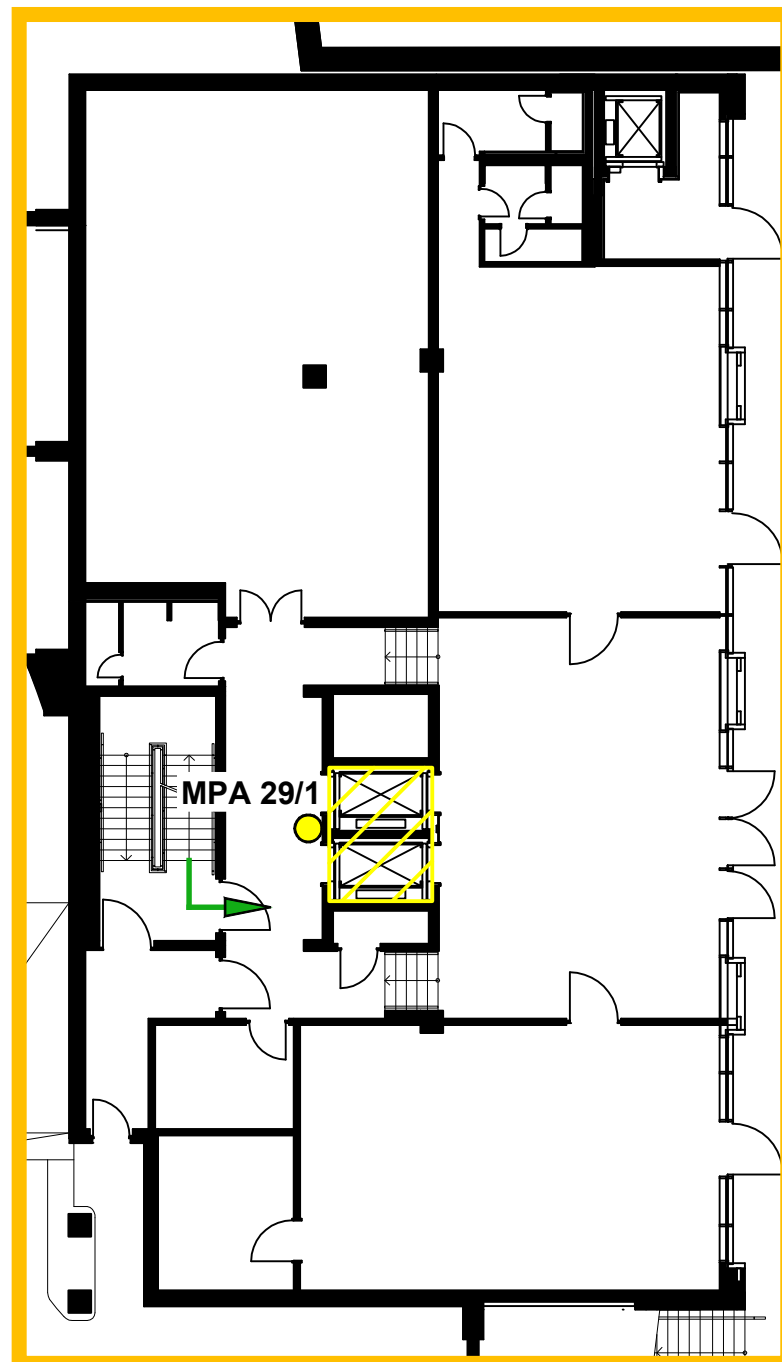1.UG**1.UG-3.OG
29/1****4.OG****MPA = Melderparallelanzeige
AWE = Auswerteeinheit**


Meldergruppe	Gebäude	Geschoss	Nutzung	Melderanzahl	Melderart	Bemerkung	Stand/Datum
30		EG	Foyer	1	Autom. Melder	Rauchansaugsystem	21.01.2022

EG

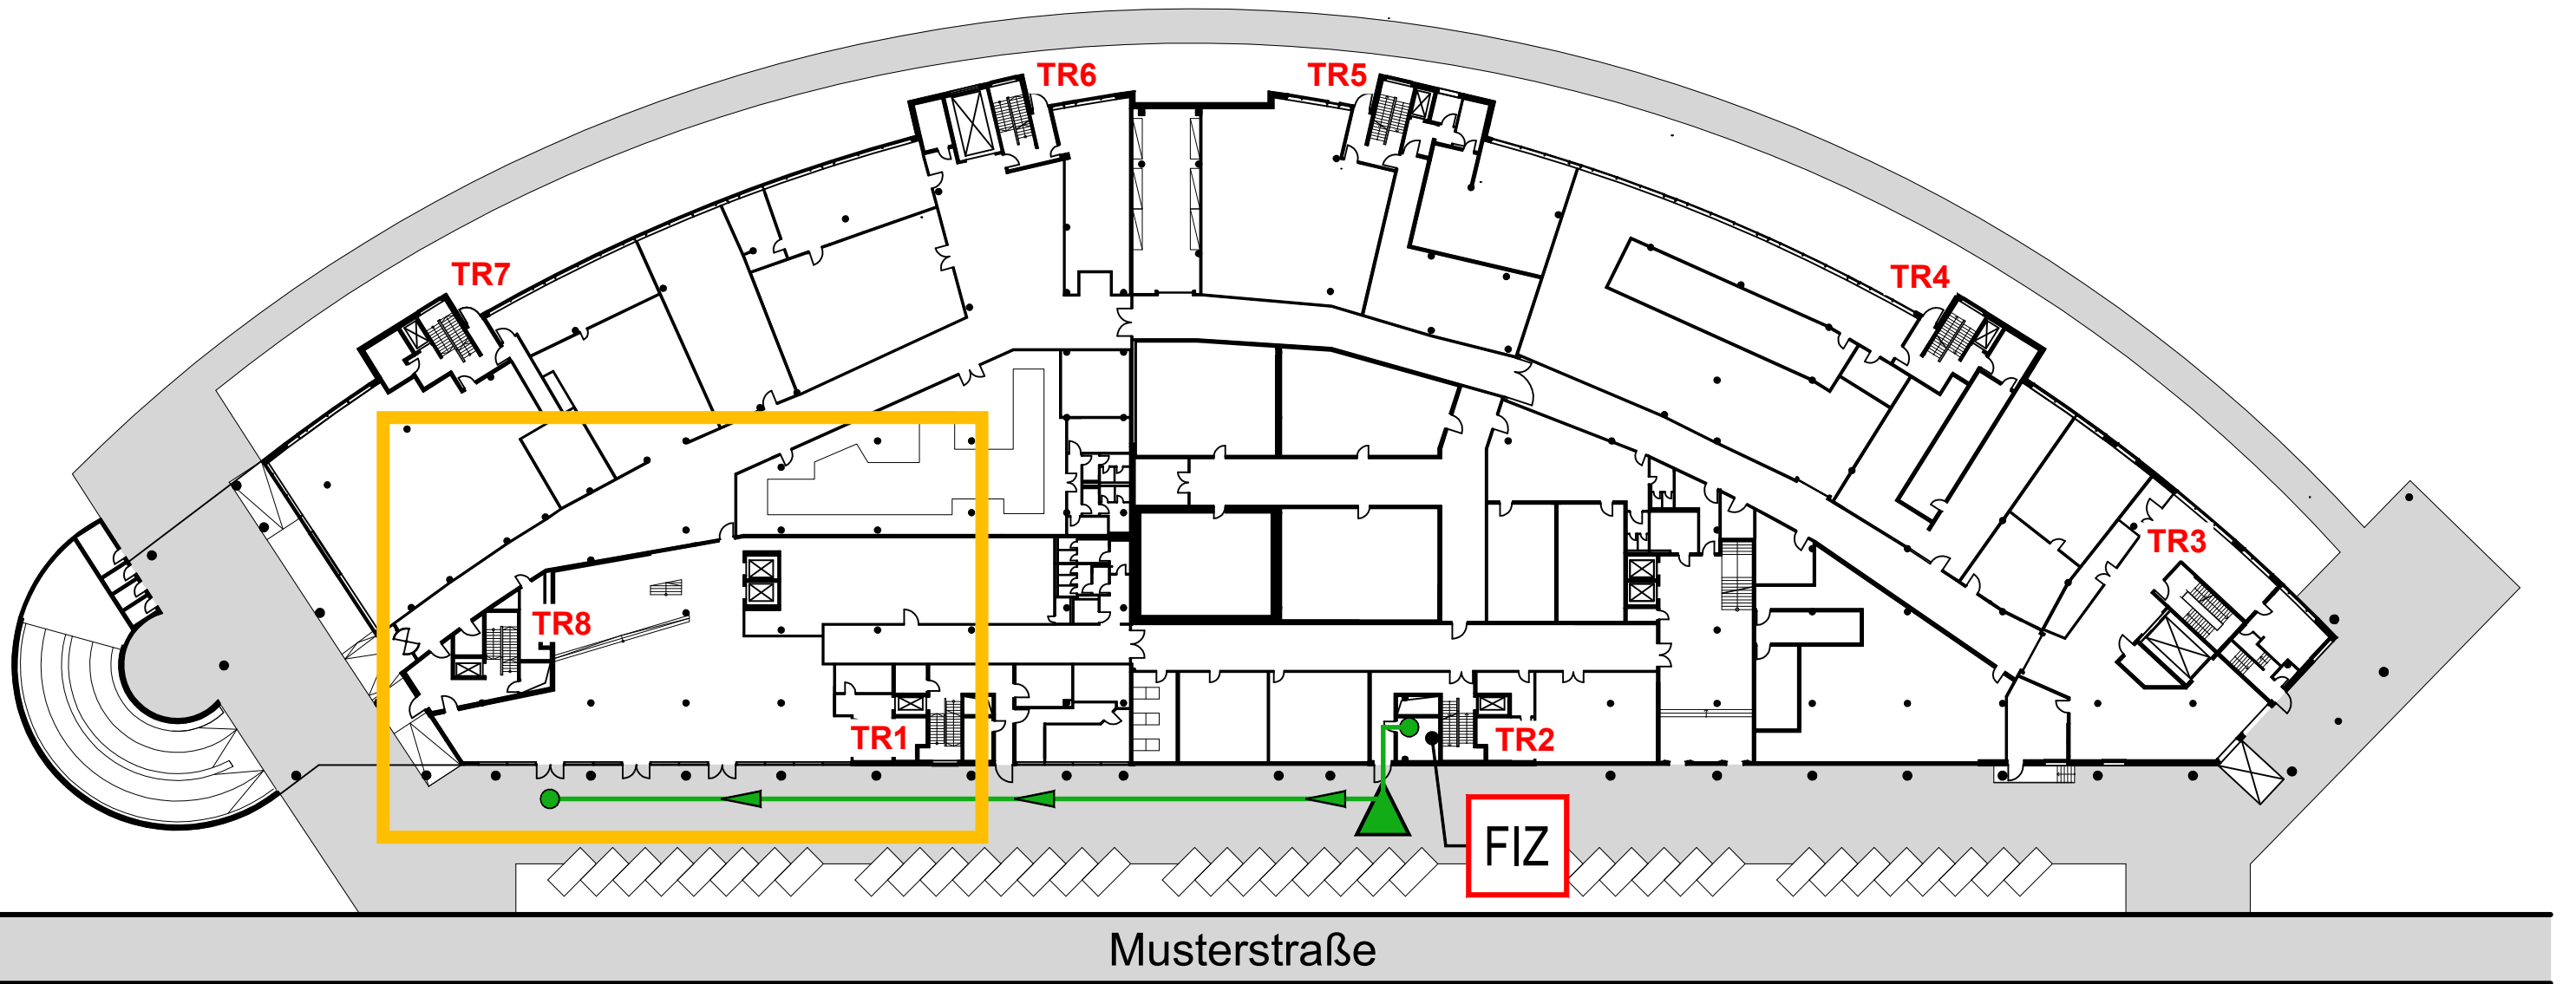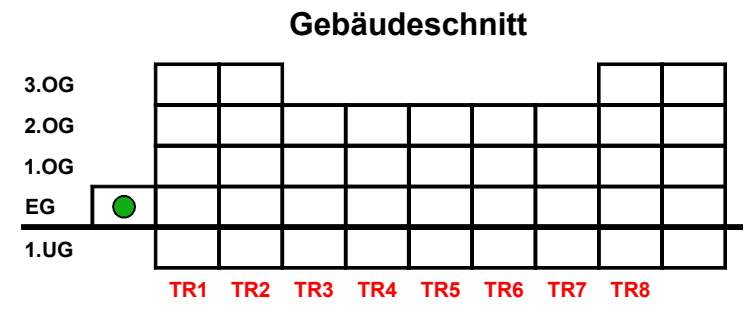

Meldergruppe	Gebäude	Geschoss	Nutzung	Melderanzahl	Melderart	Bemerkung	Stand/Datum
30		EG	Foyer	1	Autom. Melder	Rauchansaugsystem	21.01.2022


EG

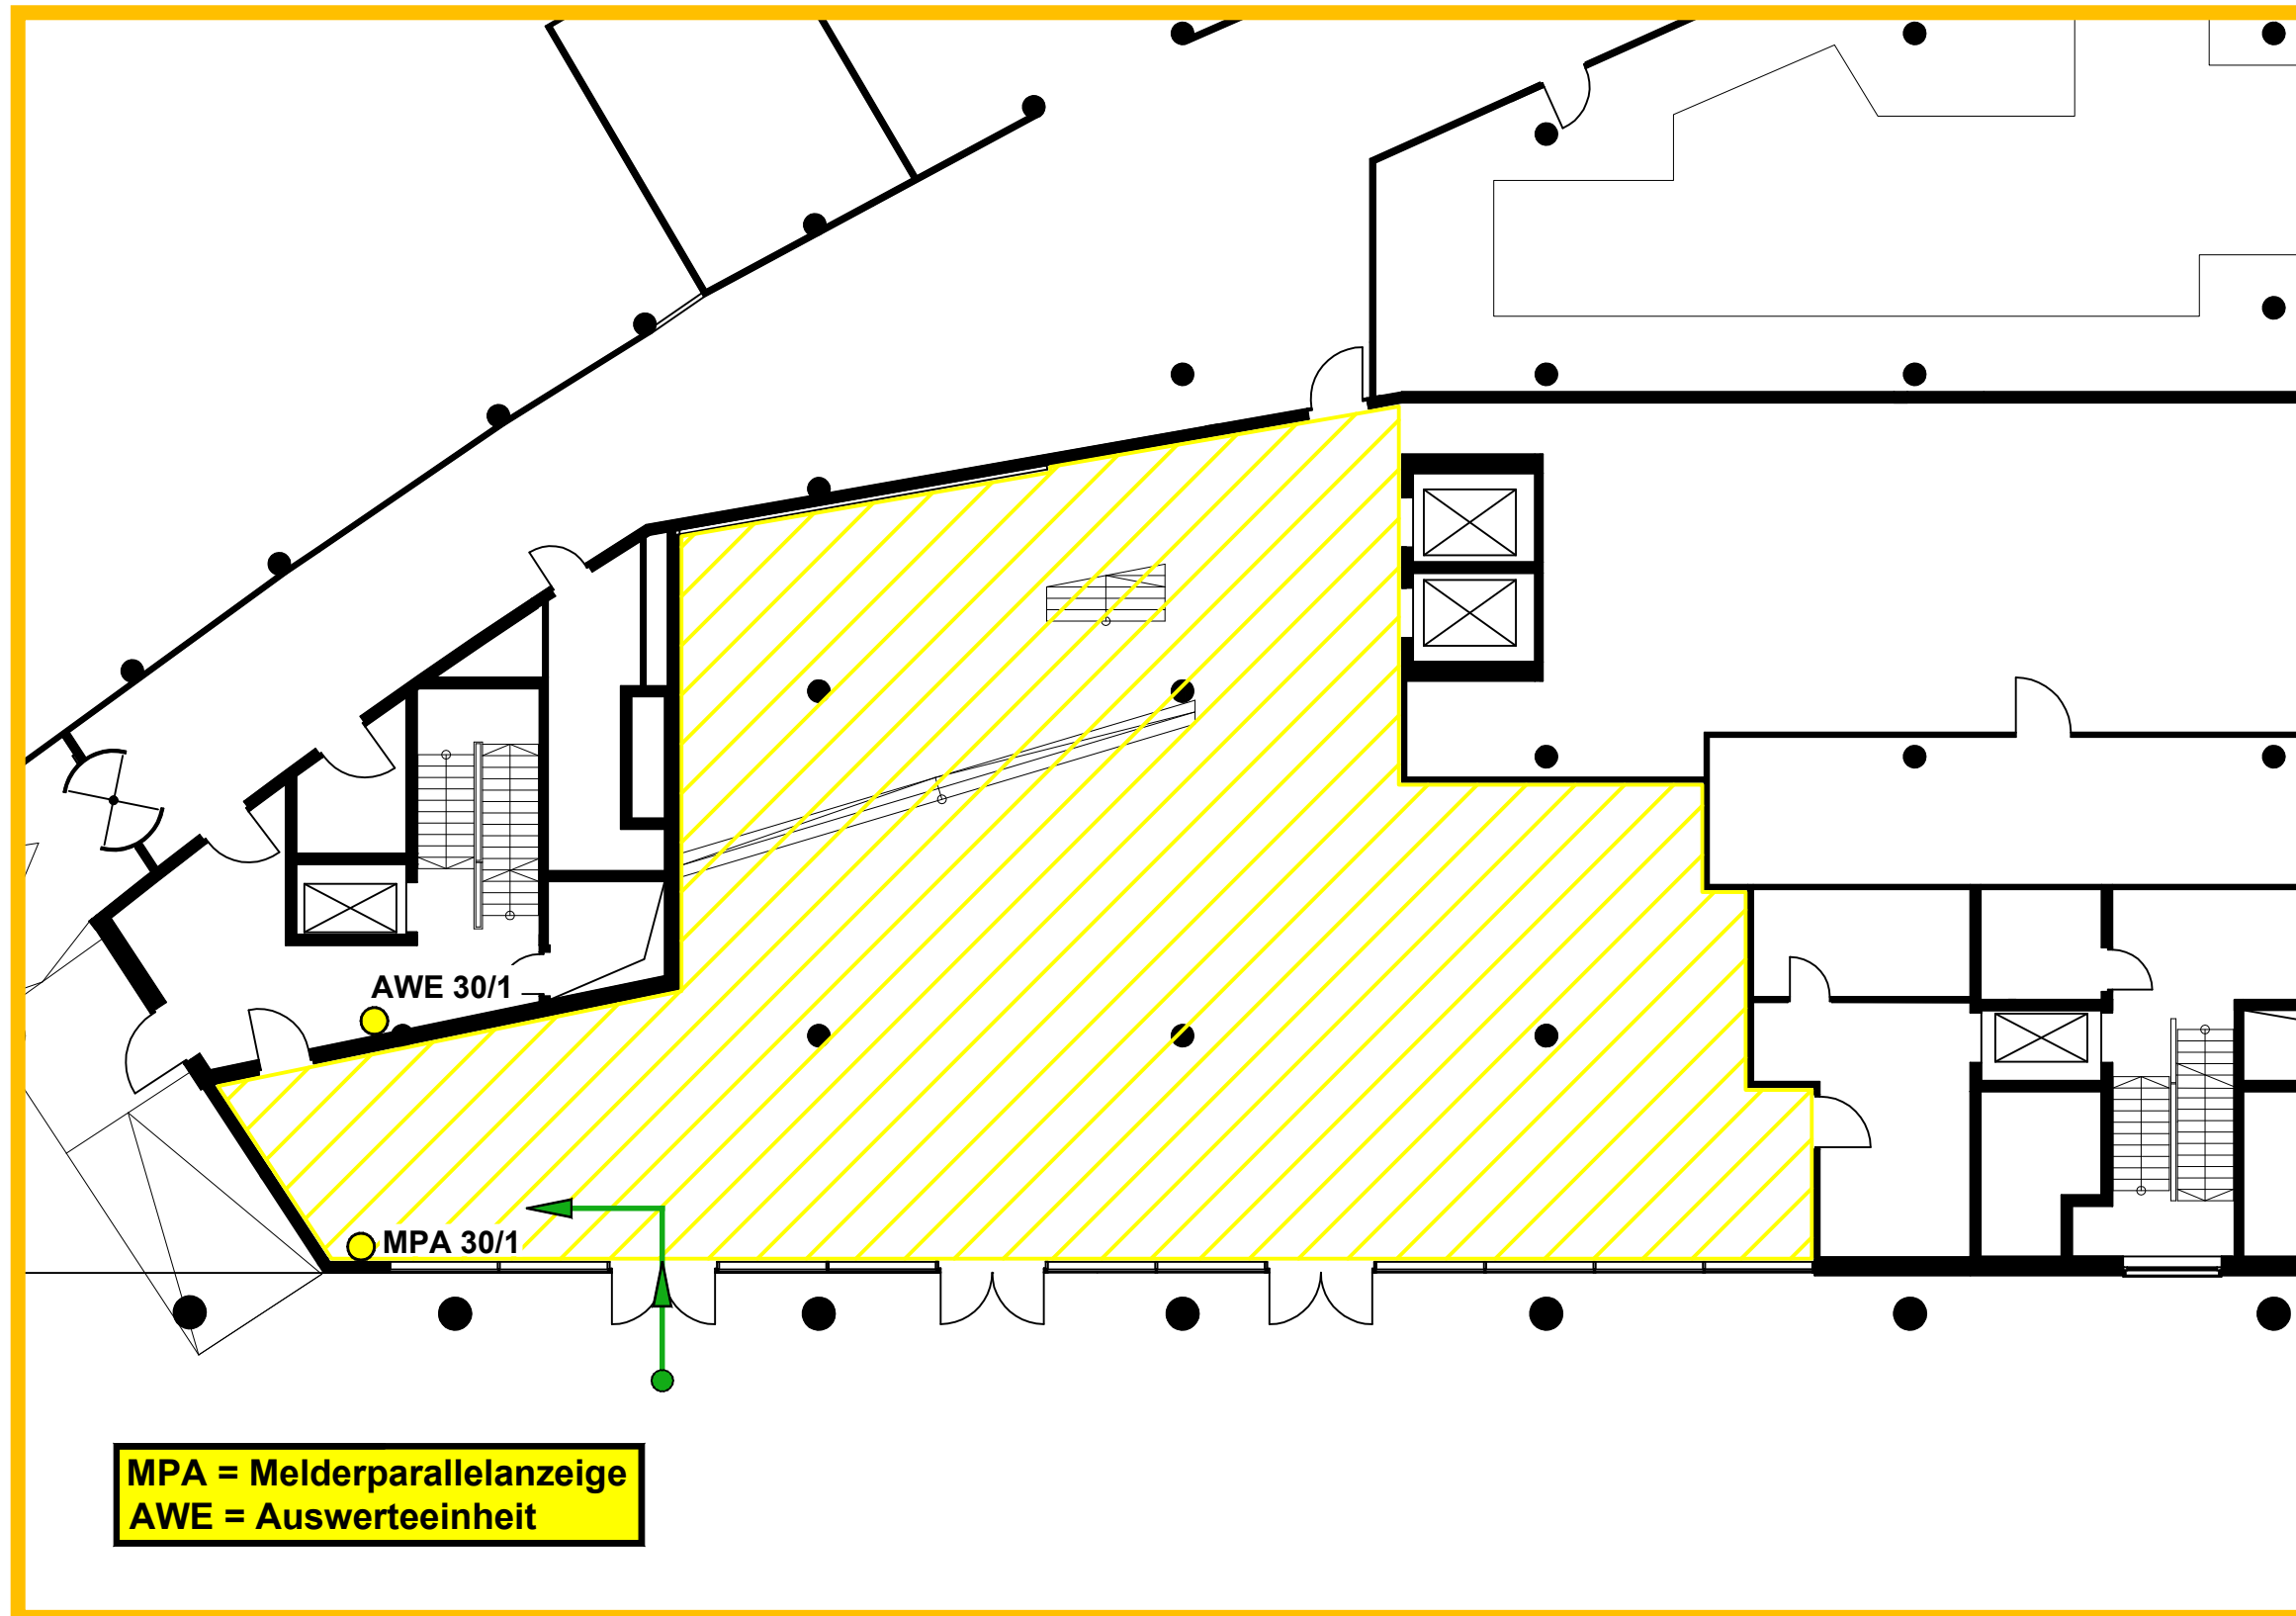


Meldergruppe	Gebäude	Geschoss	Nutzung	Melderanzahl	Melderart	Bemerkung	Stand/Datum
31	Hochhaus	4.OG	Büro	4	Autom. Melder		21.01.2022

EG

Gebäudeschnitt

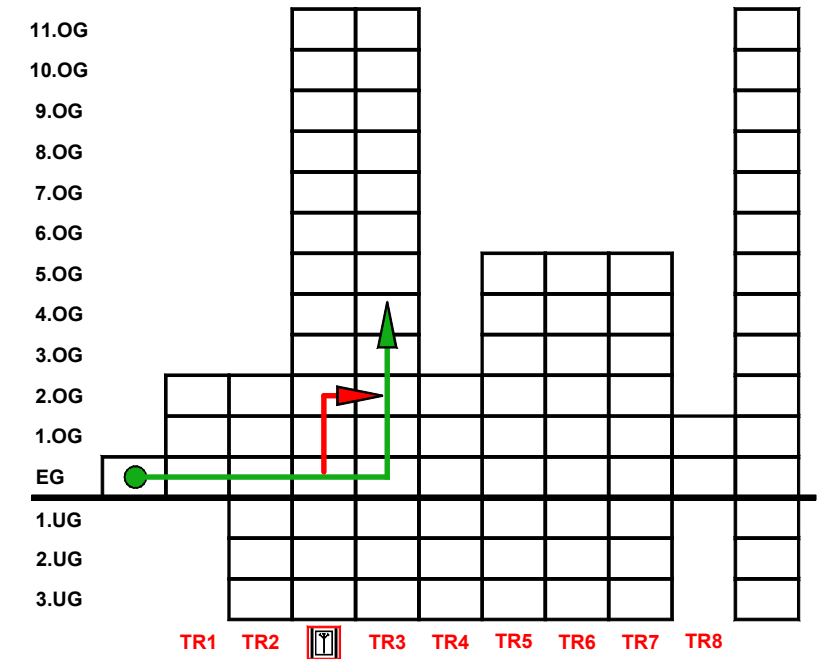

FIZ


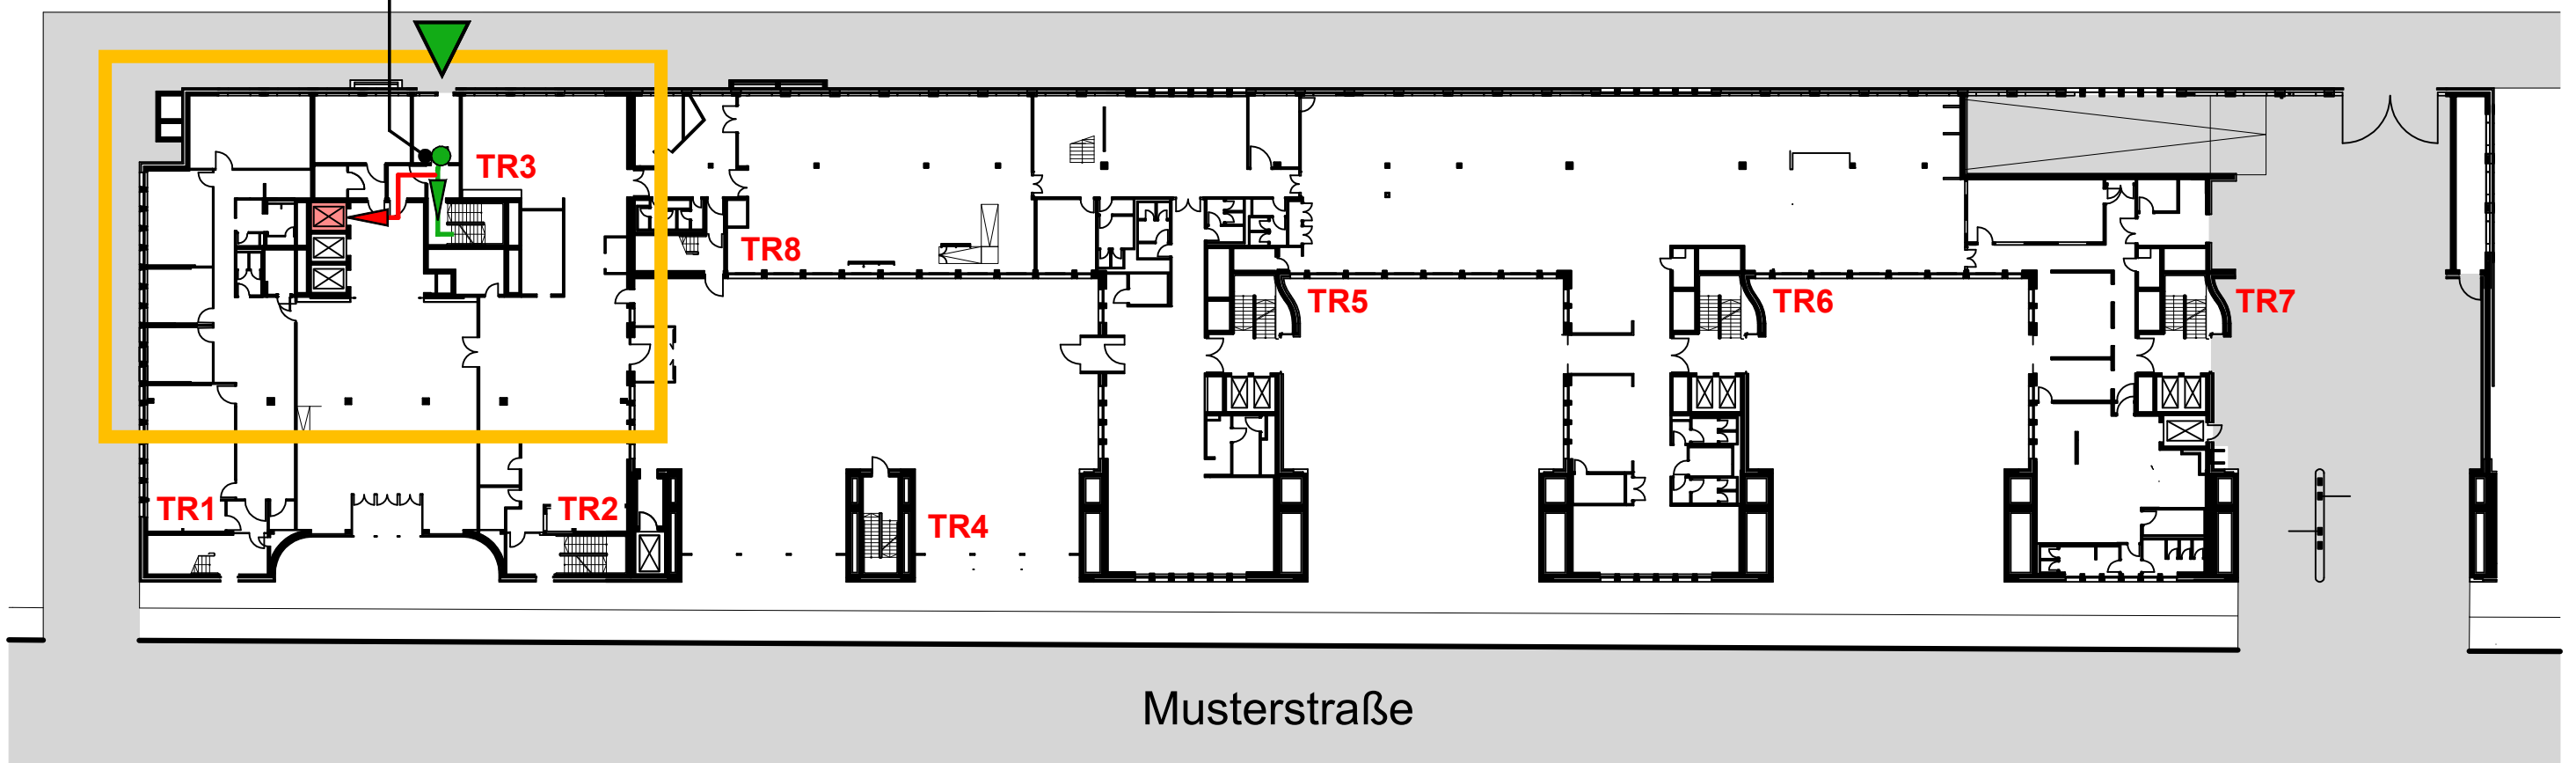


Musterstraße

Meldergruppe	Gebäude	Geschoss	Nutzung	Melderanzahl	Melderart	Bemerkung	Stand/Datum
31	Hochhaus	4.OG	Büro	4	Autom. Melder		21.01.2022

4.OG


Weg vom FW-Aufzug im 2.OG

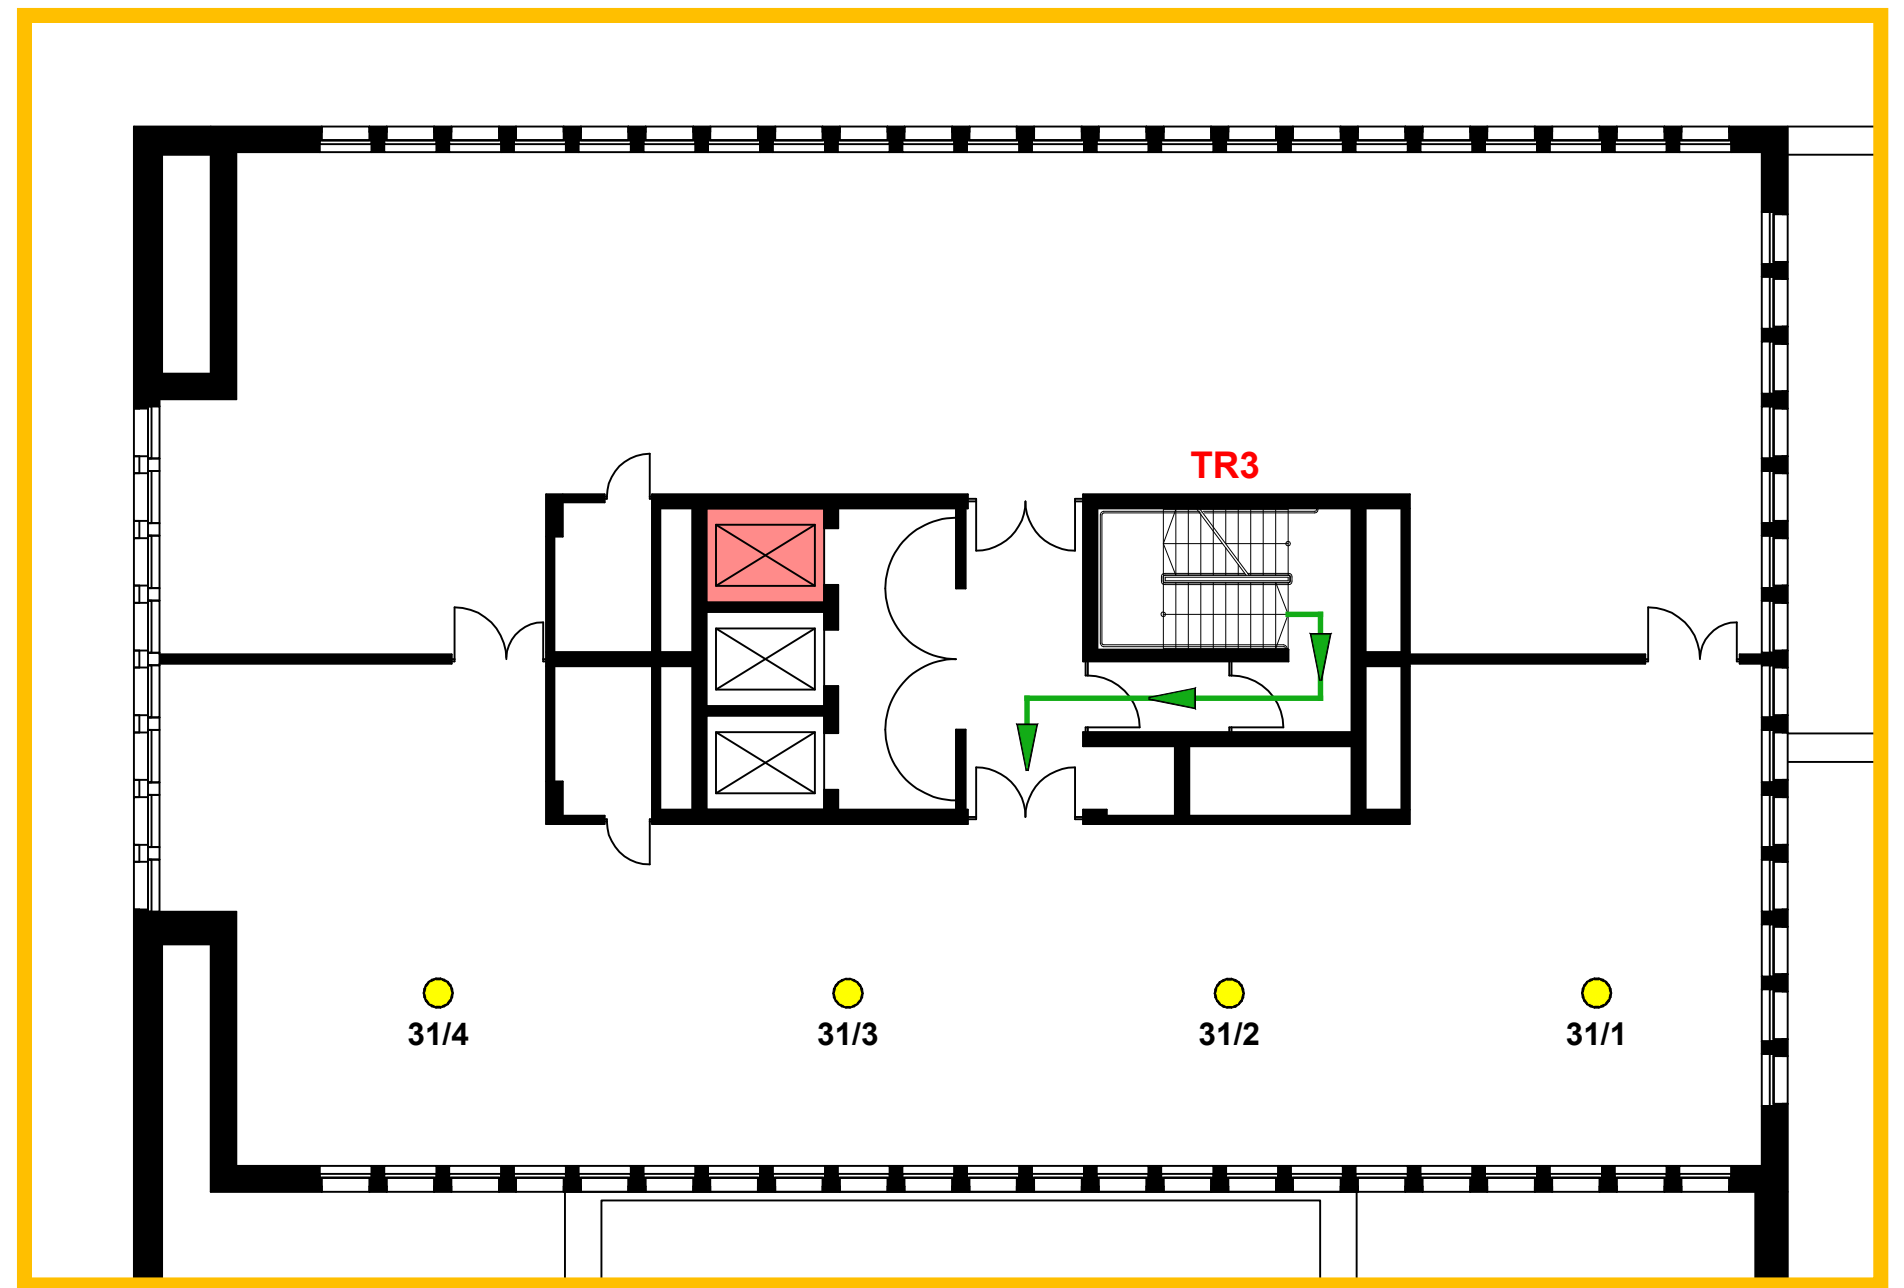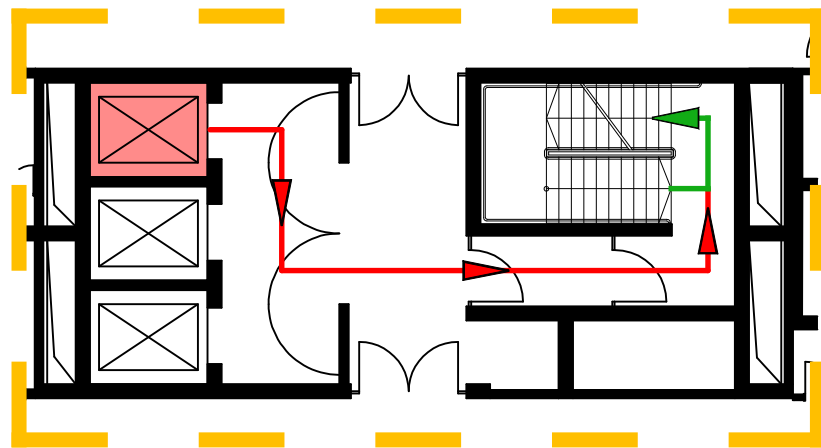


Meldergruppe	Gebäude	Geschoss	Nutzung	Melderanzahl	Melderart	Bemerkung	Stand/Datum
32	Hochhaus	3.OG	Büro	4	Autom. Melder		21.01.2022

EG

Gebäudeschnitt

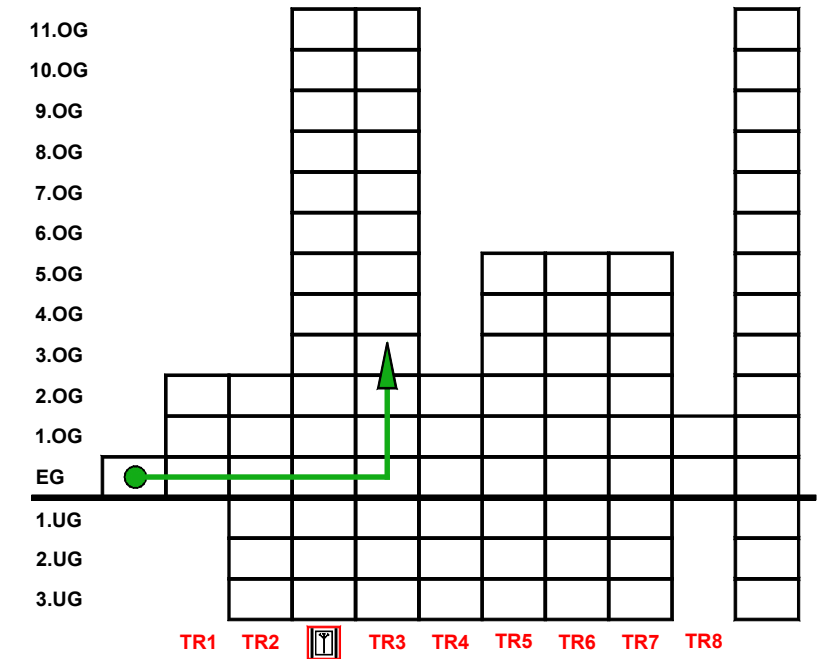


FIZ

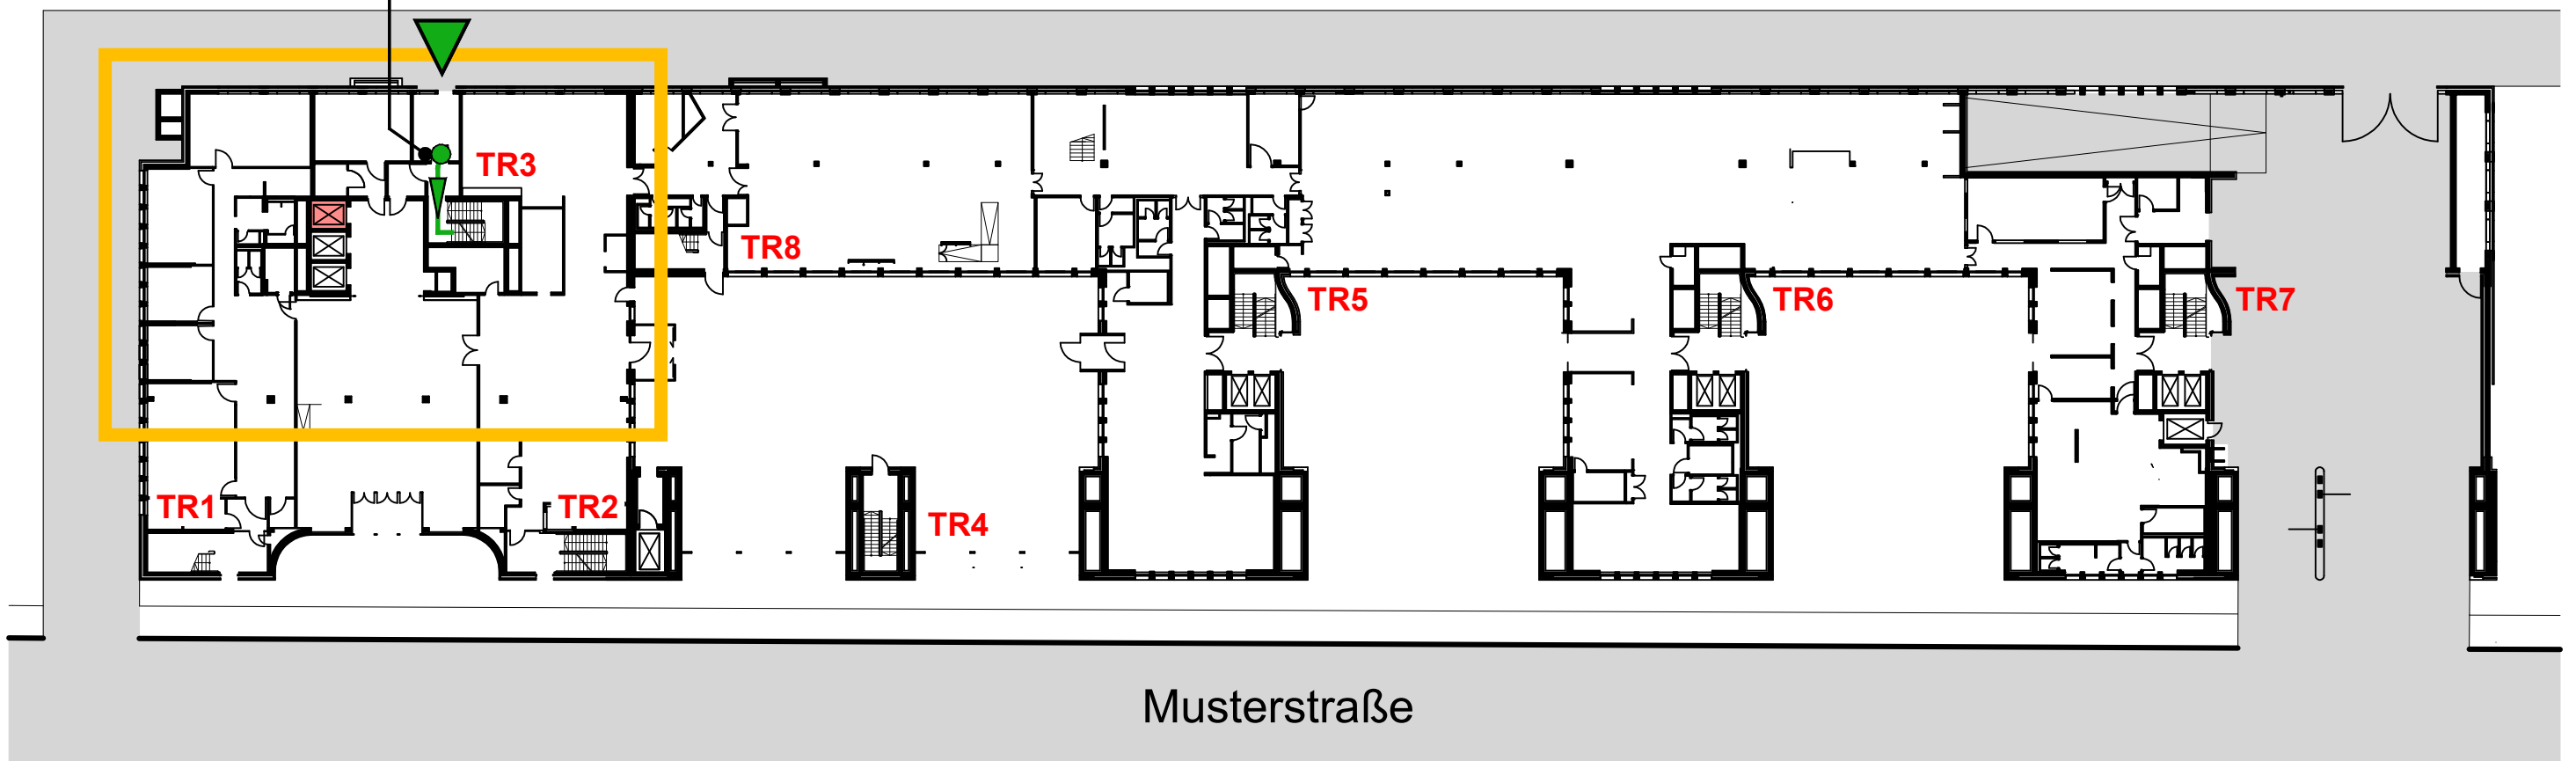


32

Meldergruppe	Gebäude	Geschoss	Nutzung	Melderanzahl	Melderart	Bemerkung	Stand/Datum
32	Hochhaus	3.OG	Büro	4	Autom. Melder		21.01.2022


3.OG

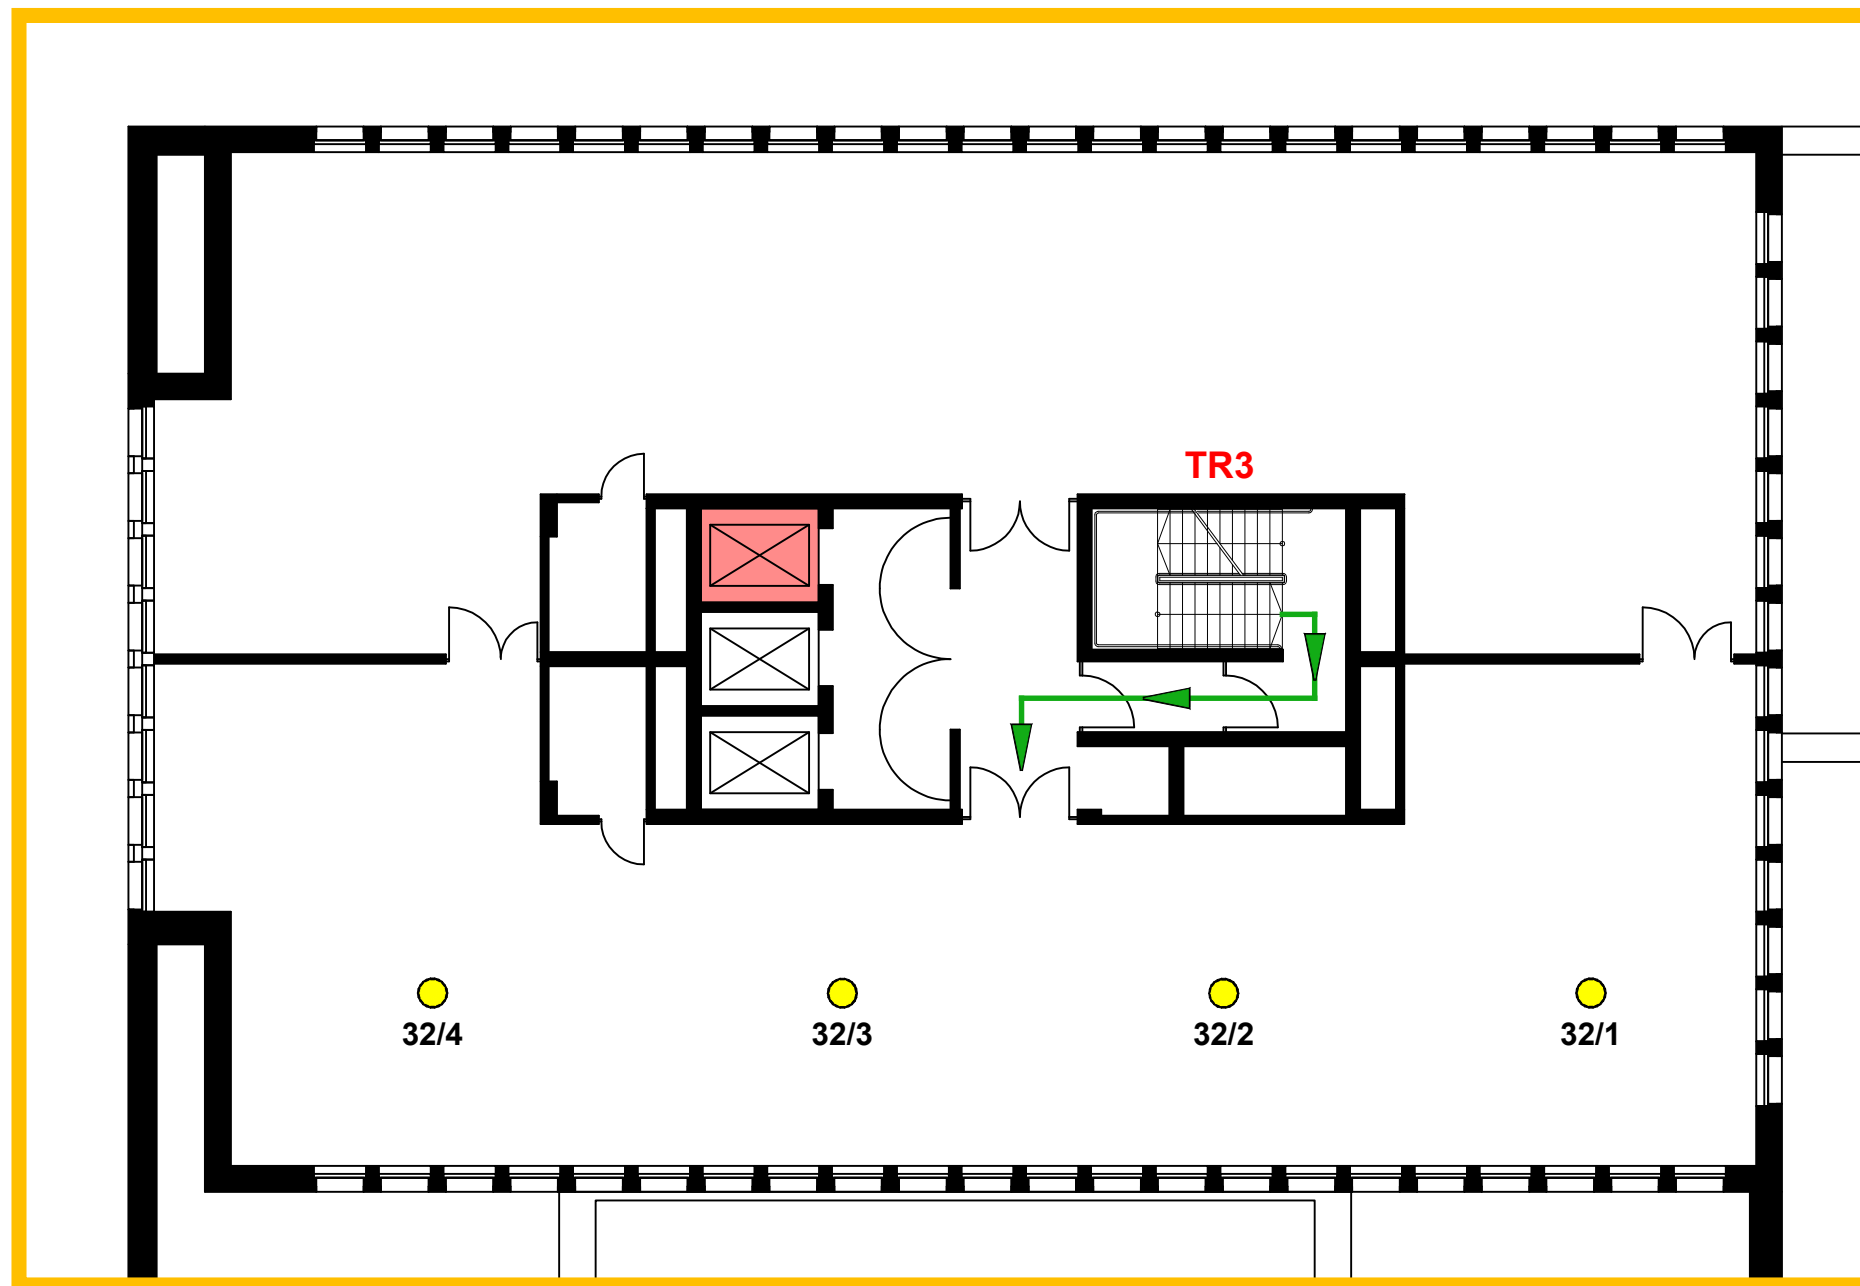

Meldergruppe	Gebäude	Geschoss/Flur	Raum-Nr./Nutzung	Melderanzahl	Melderart	Bemerkung	Stand/Datum
33	Haus 4	1.UG	Tiefgarage	1	Autom. Melder	Sensorkabel	21.01.2022

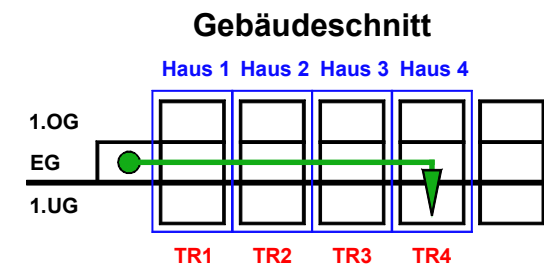


EG

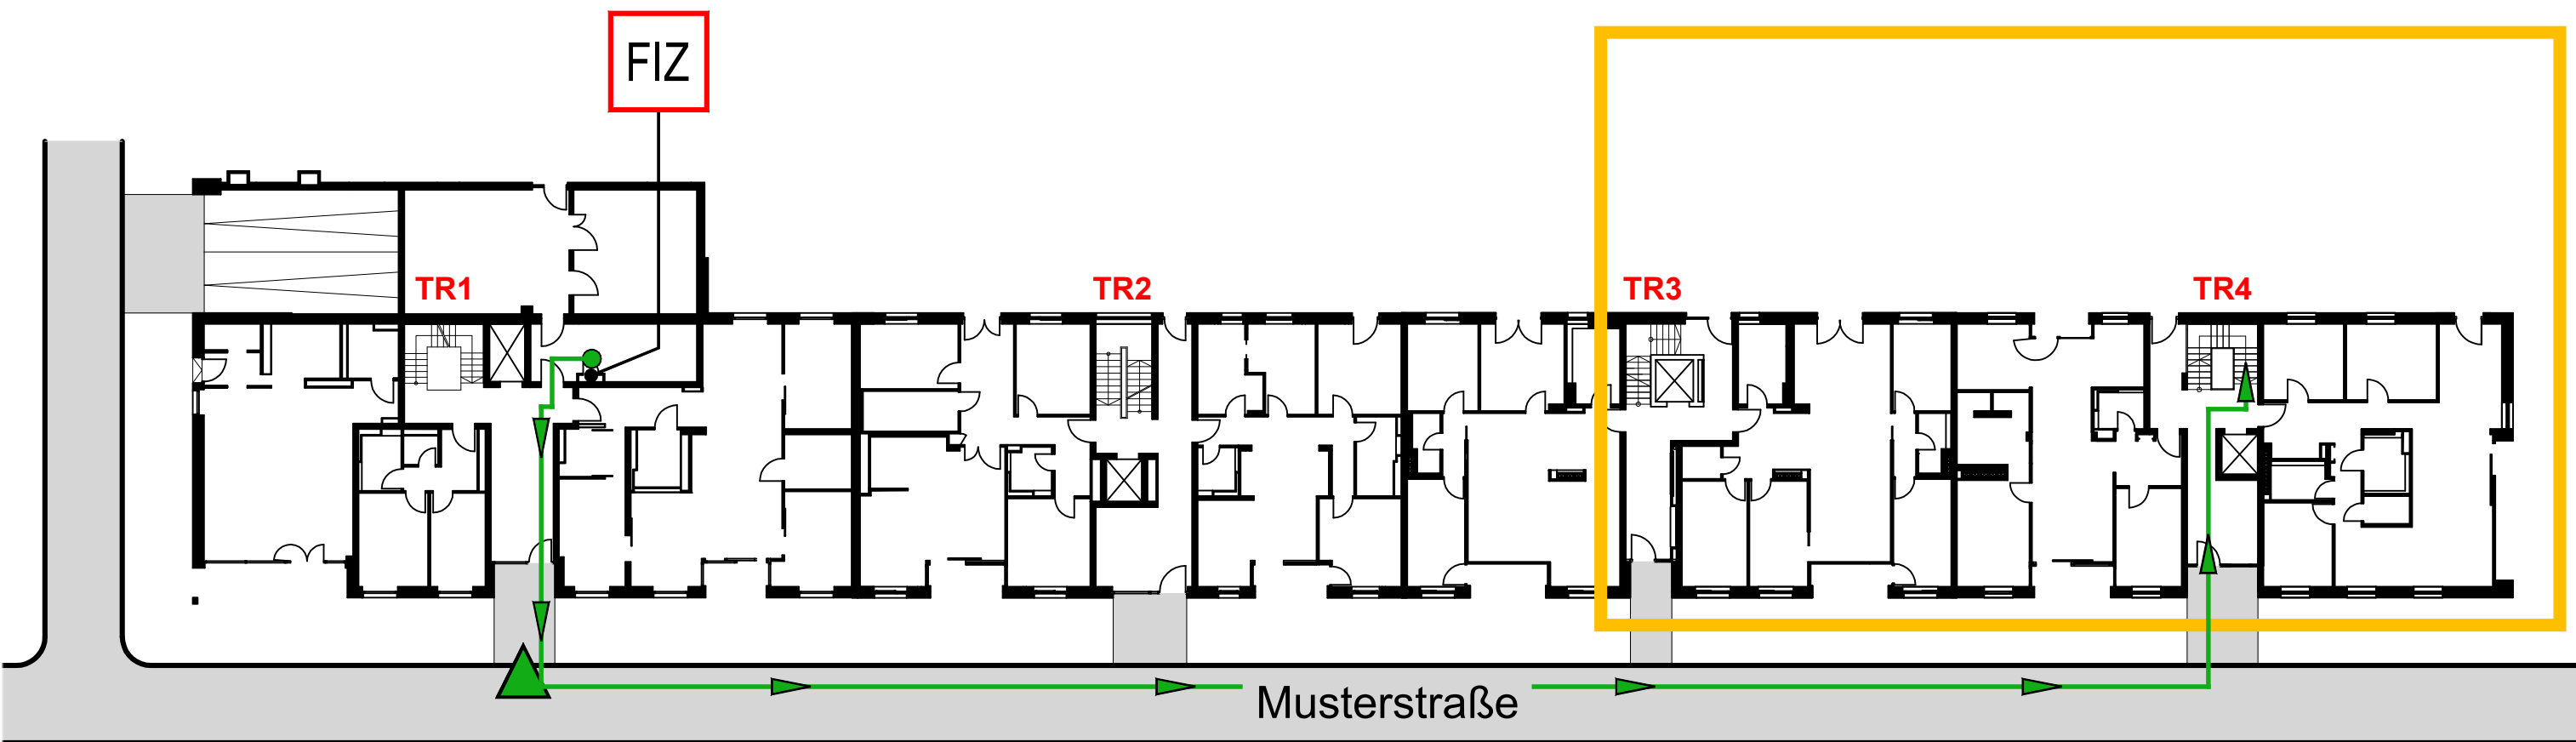

33

Meldergruppe 33	Gebäude Haus 4	Geschoss/Flur 1.UG	Raum-Nr./Nutzung Tiefgarage	Melderanzahl 1	Melderart Autom. Melder	Bemerkung Sensorkabel	Stand/Datum 21.01.2022
---------------------------	--------------------------	------------------------------	---------------------------------------	--------------------------	-----------------------------------	---------------------------------	----------------------------------

**MPA = Melderparallelanzeige
AWE = Auswerteeinheit**


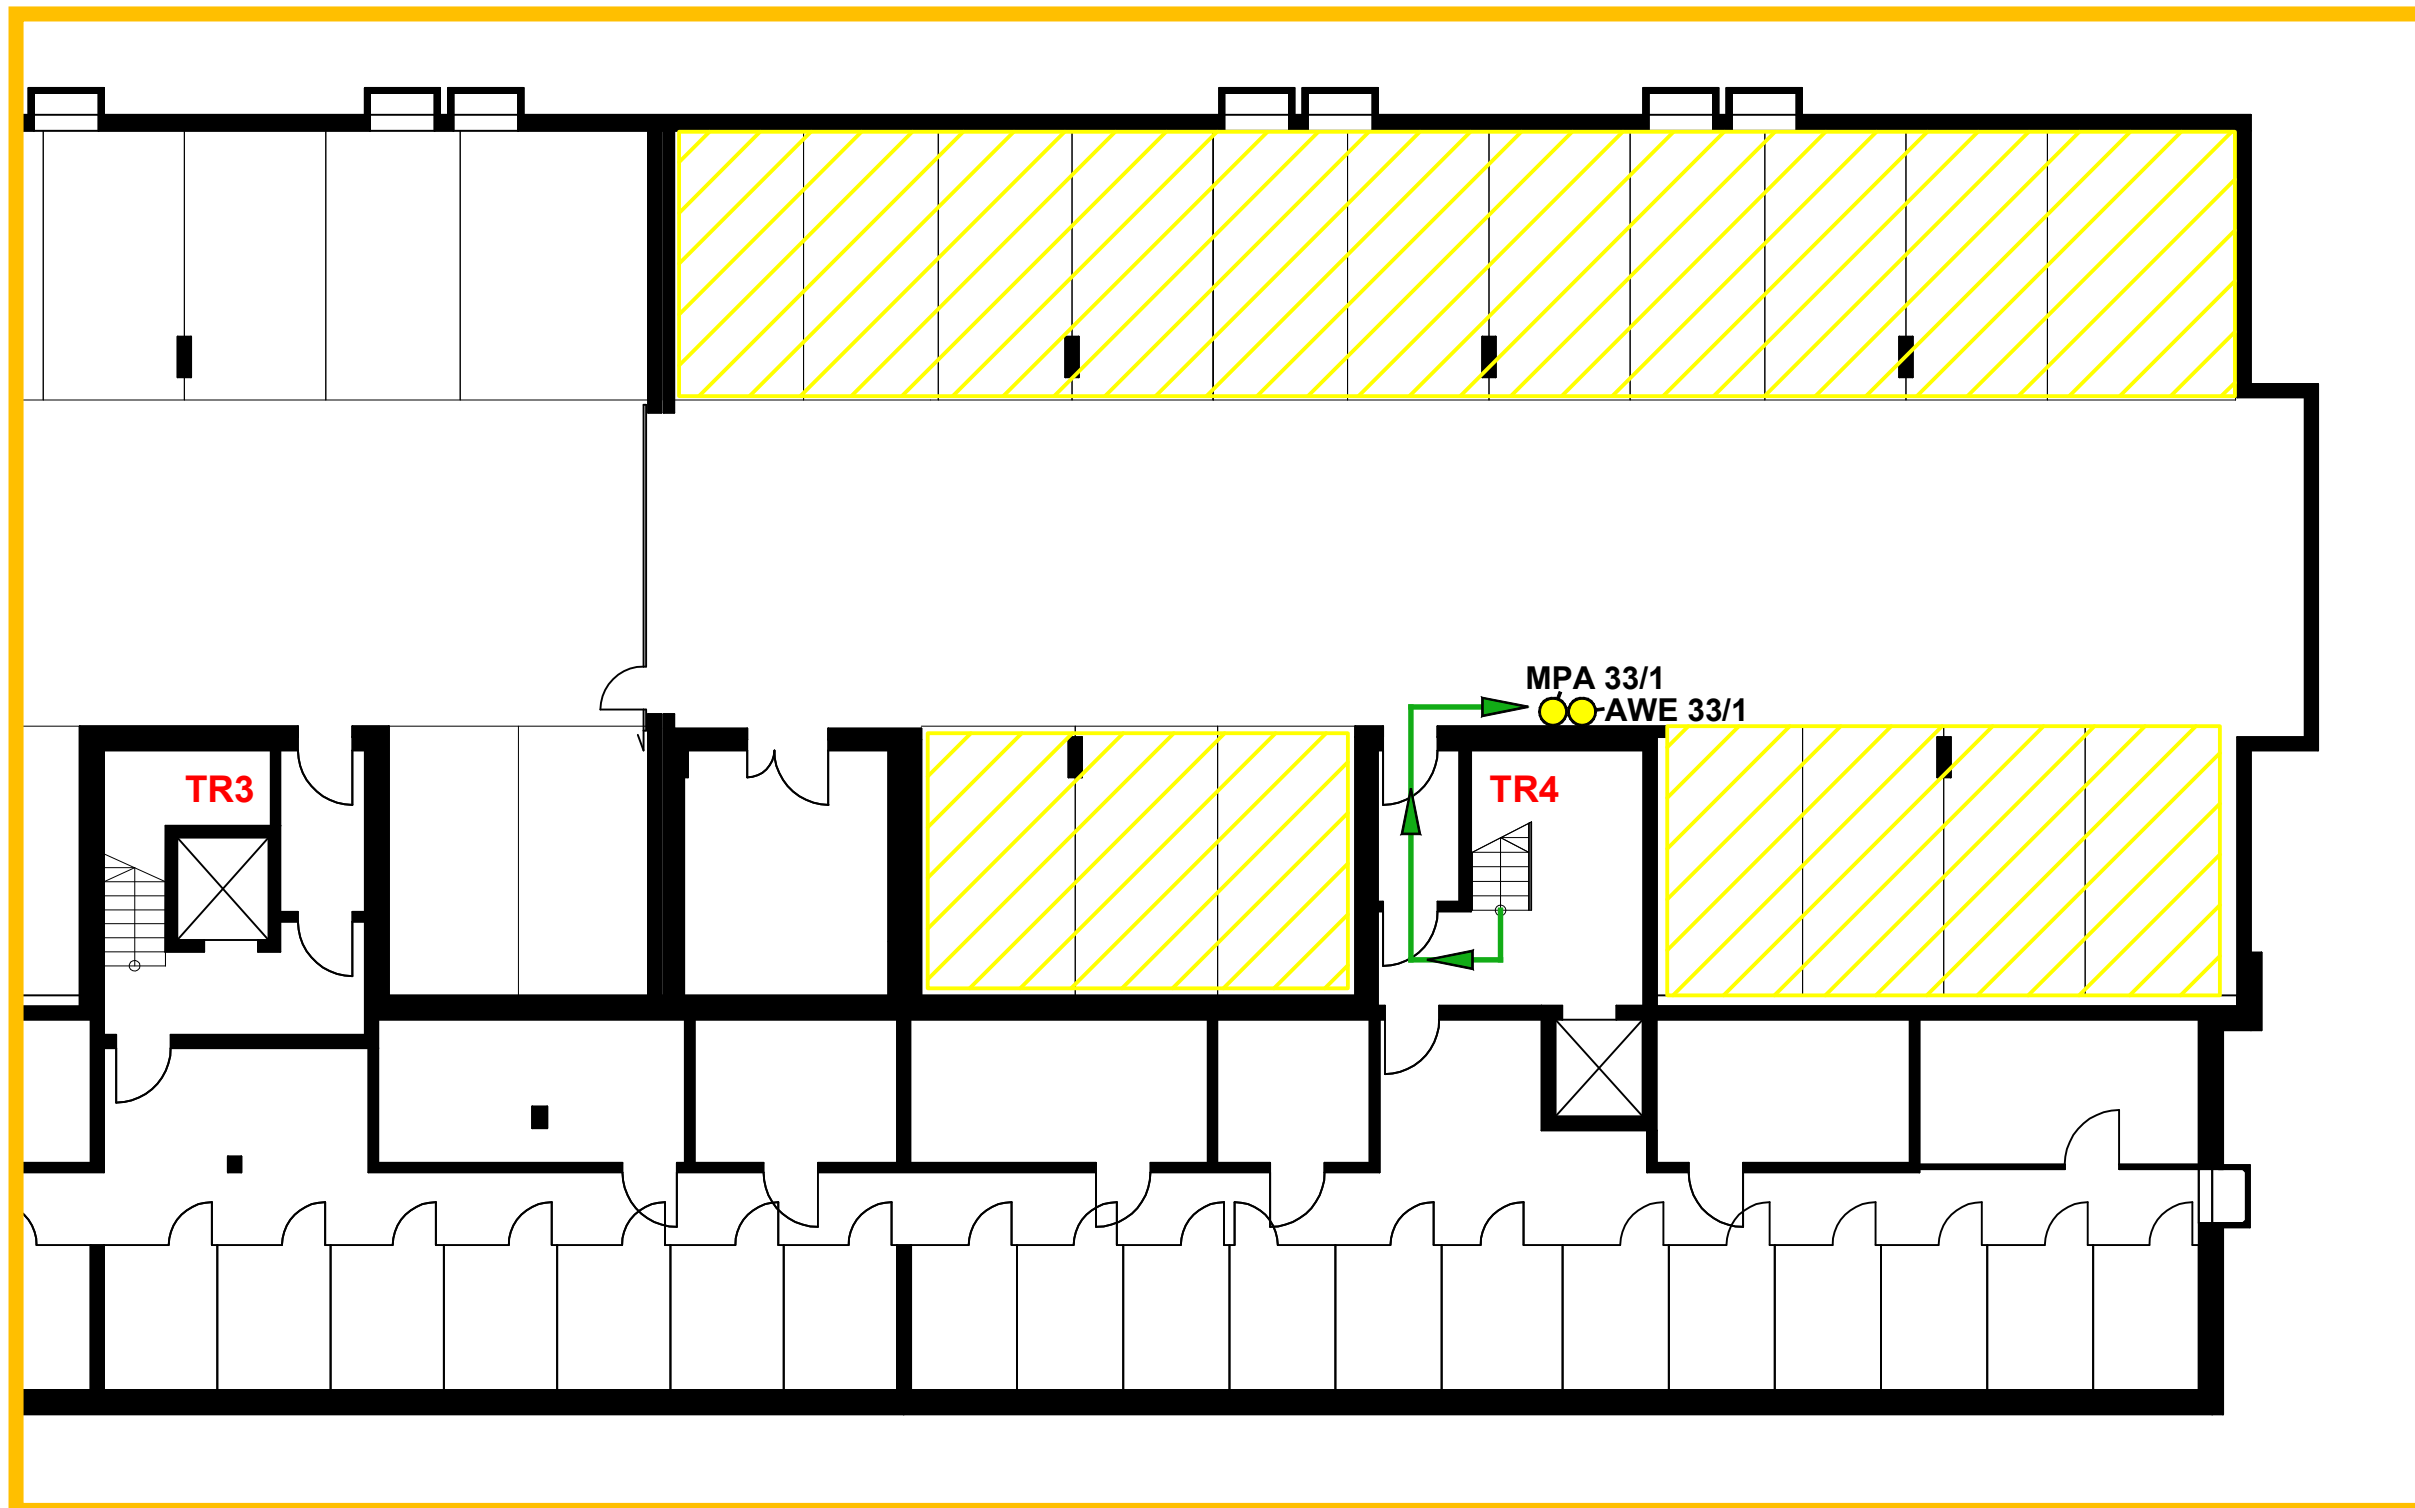


1.UG

Meldergruppe	Gebäude	Geschoss	Nutzung	Melderanzahl	Melderart	Bemerkung	Stand/Datum
41	Bauteil 3	2.OG	Lager	1	Autom. Melder	Ohne ÜE-Auslösung	21.01.2022


EG

Ohne ÜE-Auslösung

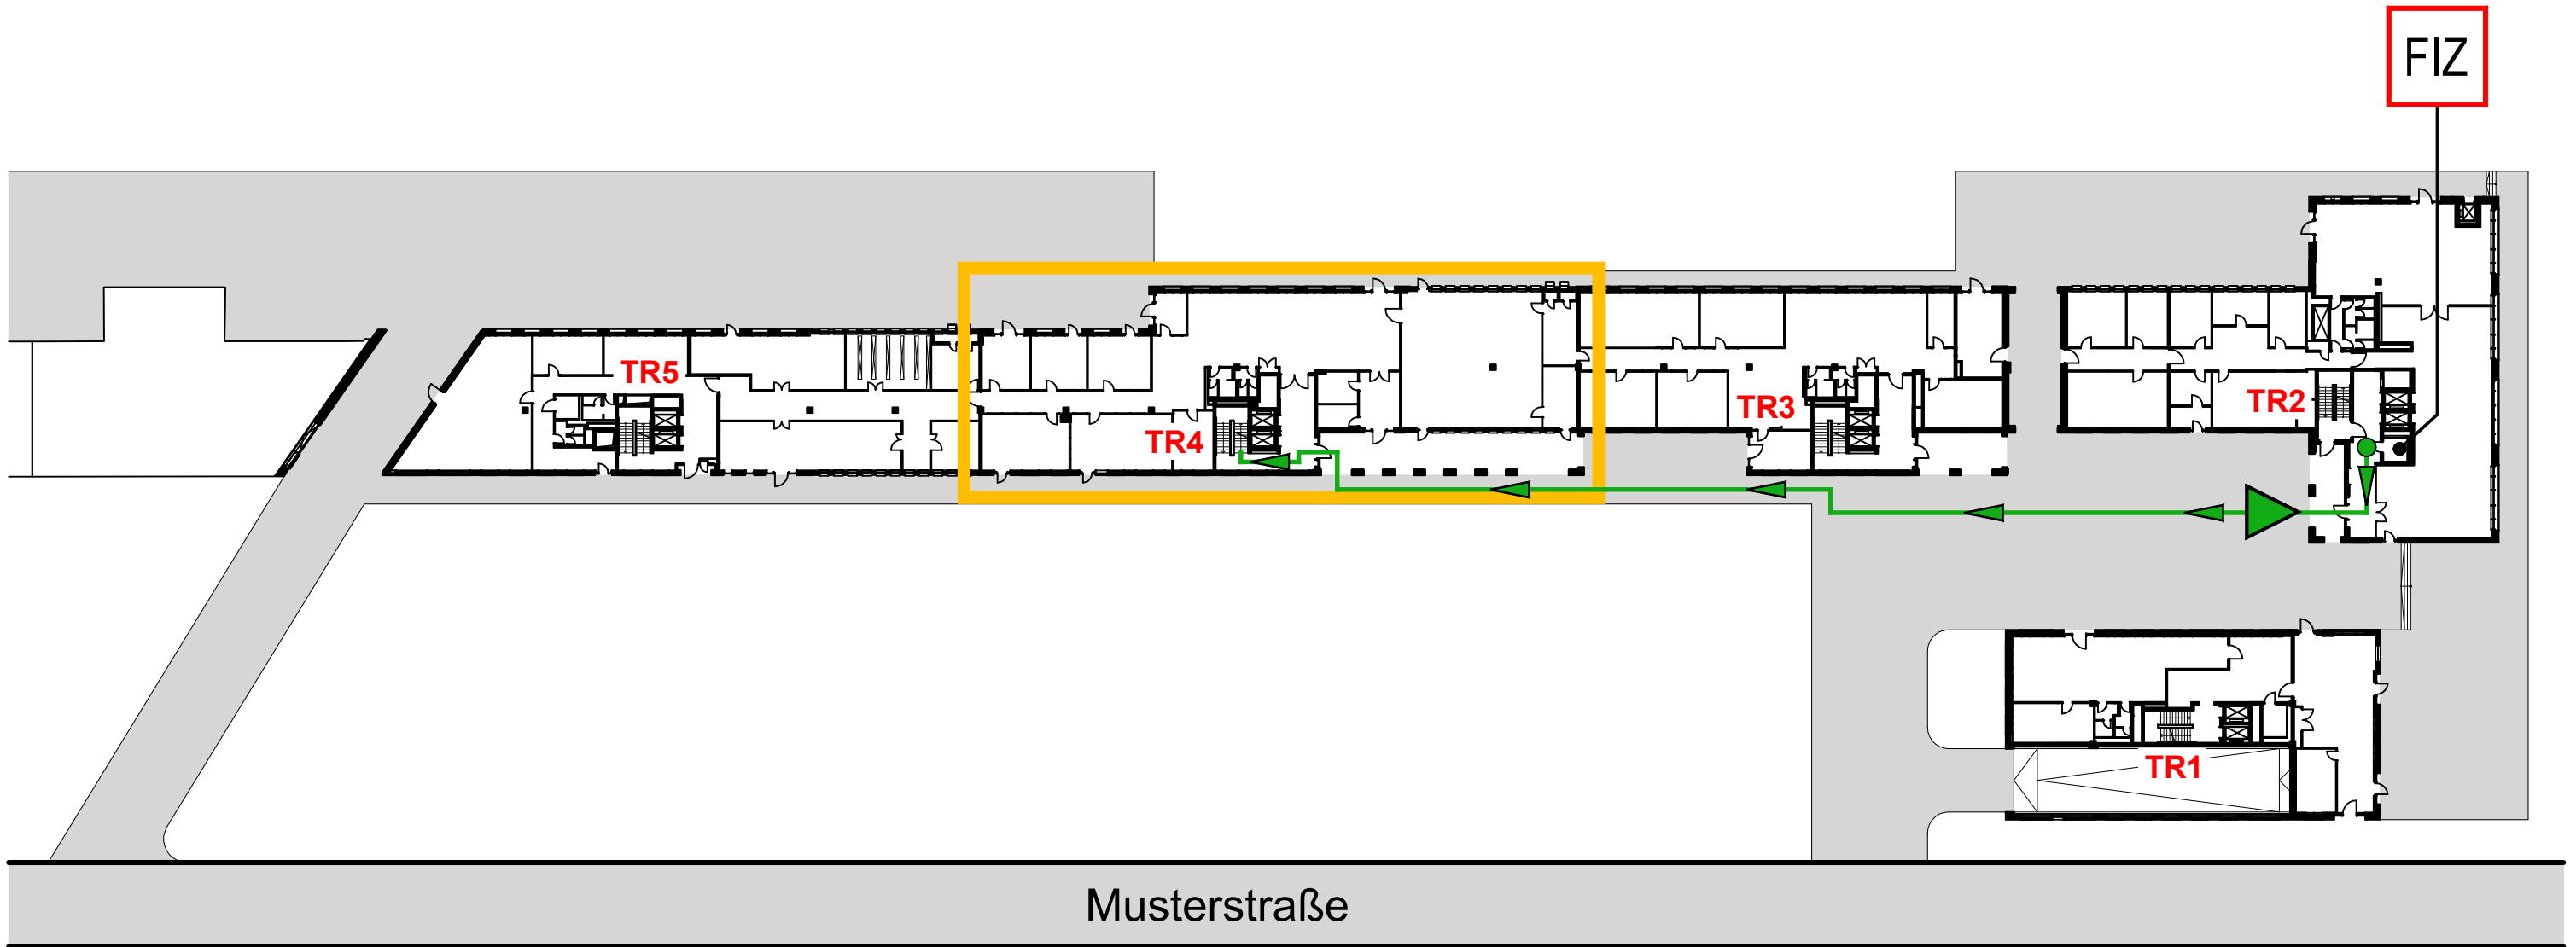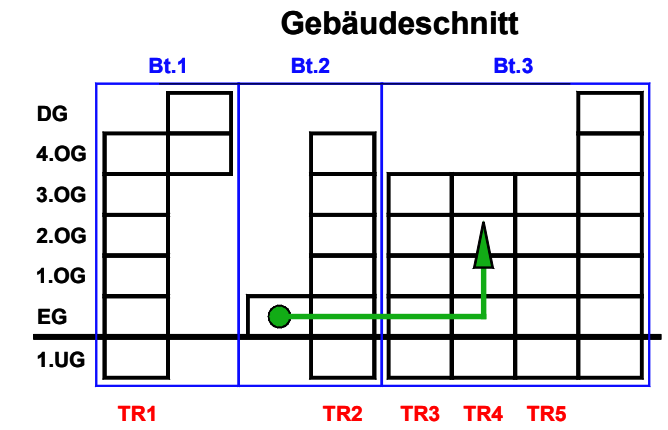

Meldergruppe	Gebäude	Geschoss	Nutzung	Melderanzahl	Melderart	Bemerkung	Stand/Datum
41	Bauteil 3	2.OG	Lager	1	Autom. Melder	Ohne ÜE-Auslösung	21.01.2022

2.OG


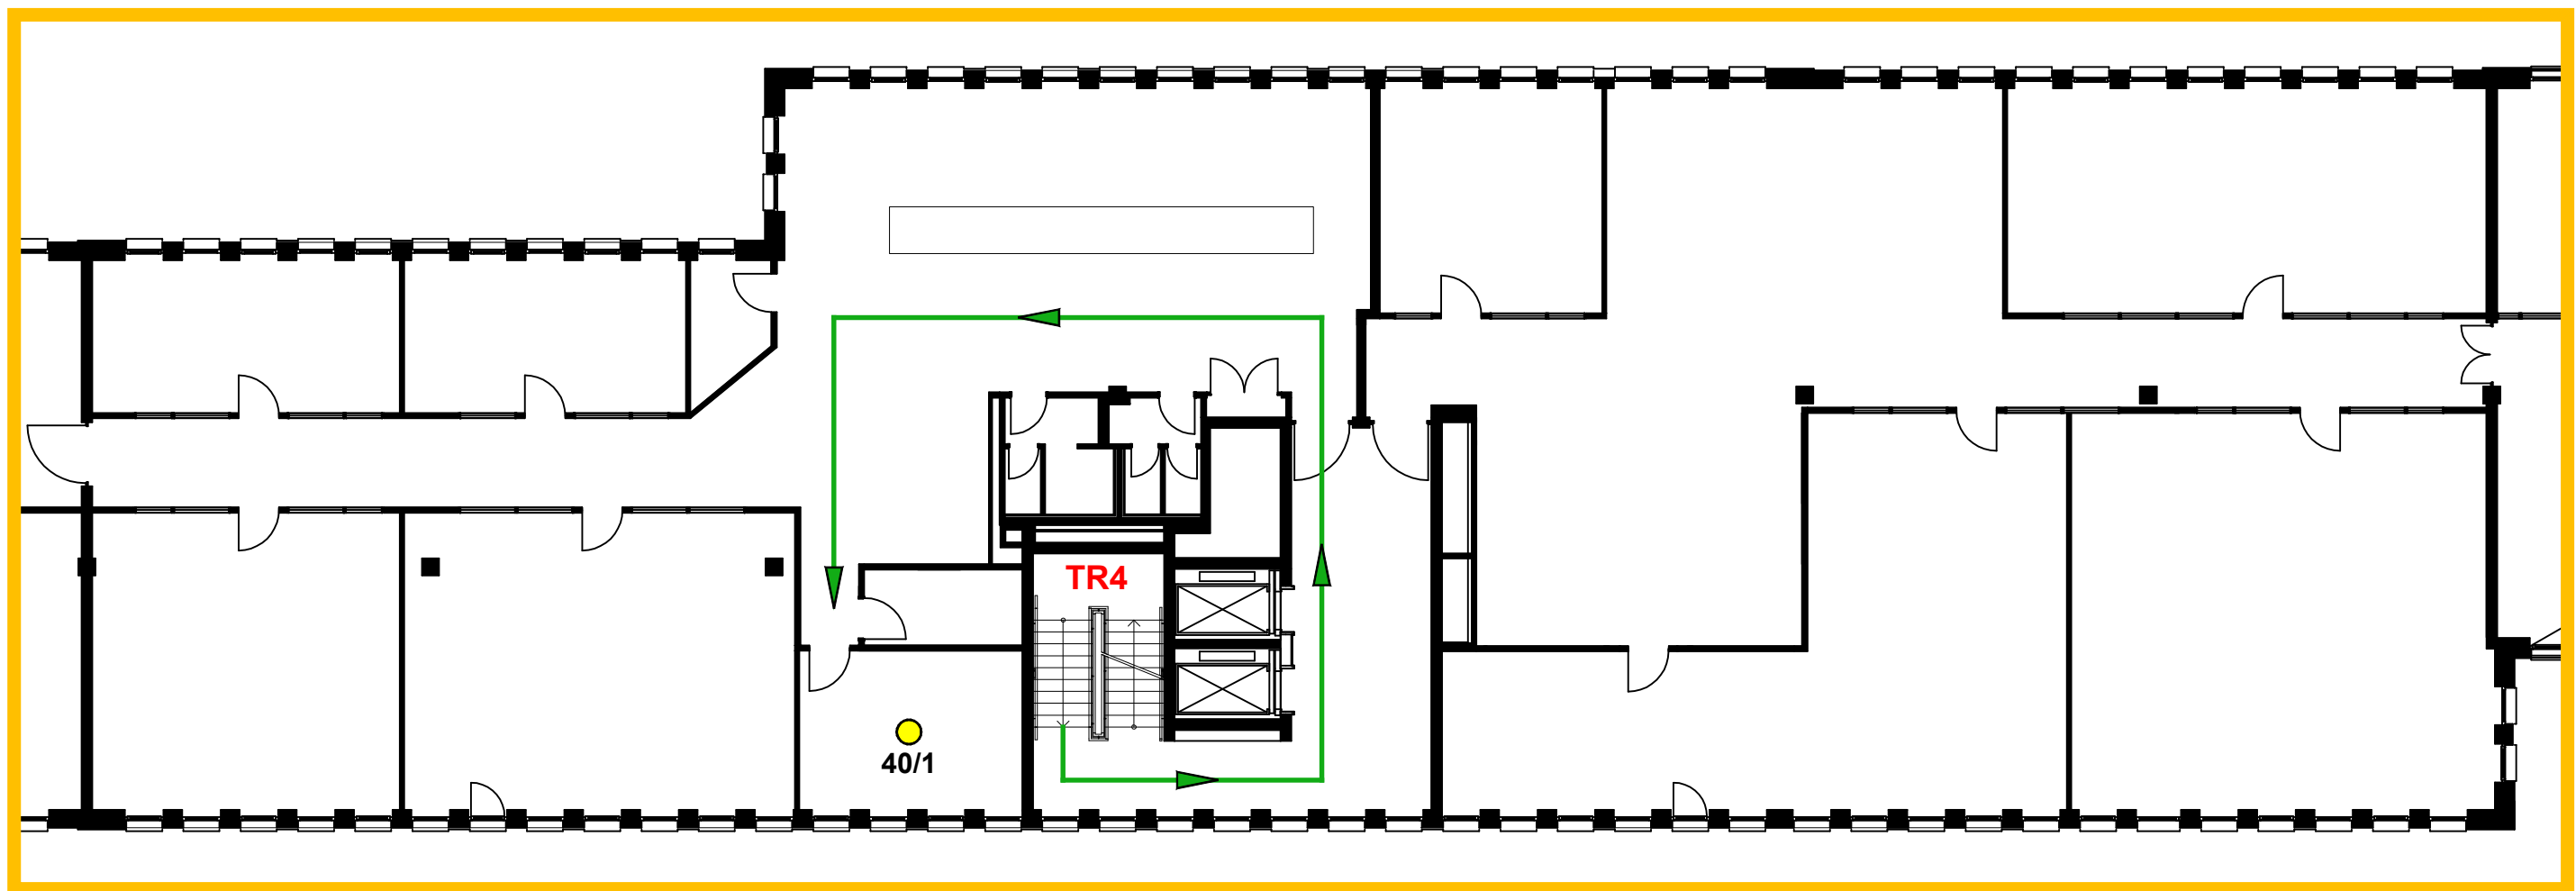


Weg zur ÜE

Meldergruppe Weg zur ÜE	Gebäude	Geschoss EG	Nutzung Technik	Bemerkung	Stand/Datum 21.01.2022
-----------------------------------	---------	-----------------------	---------------------------	-----------	----------------------------------


EG

Gebäudeschnitt

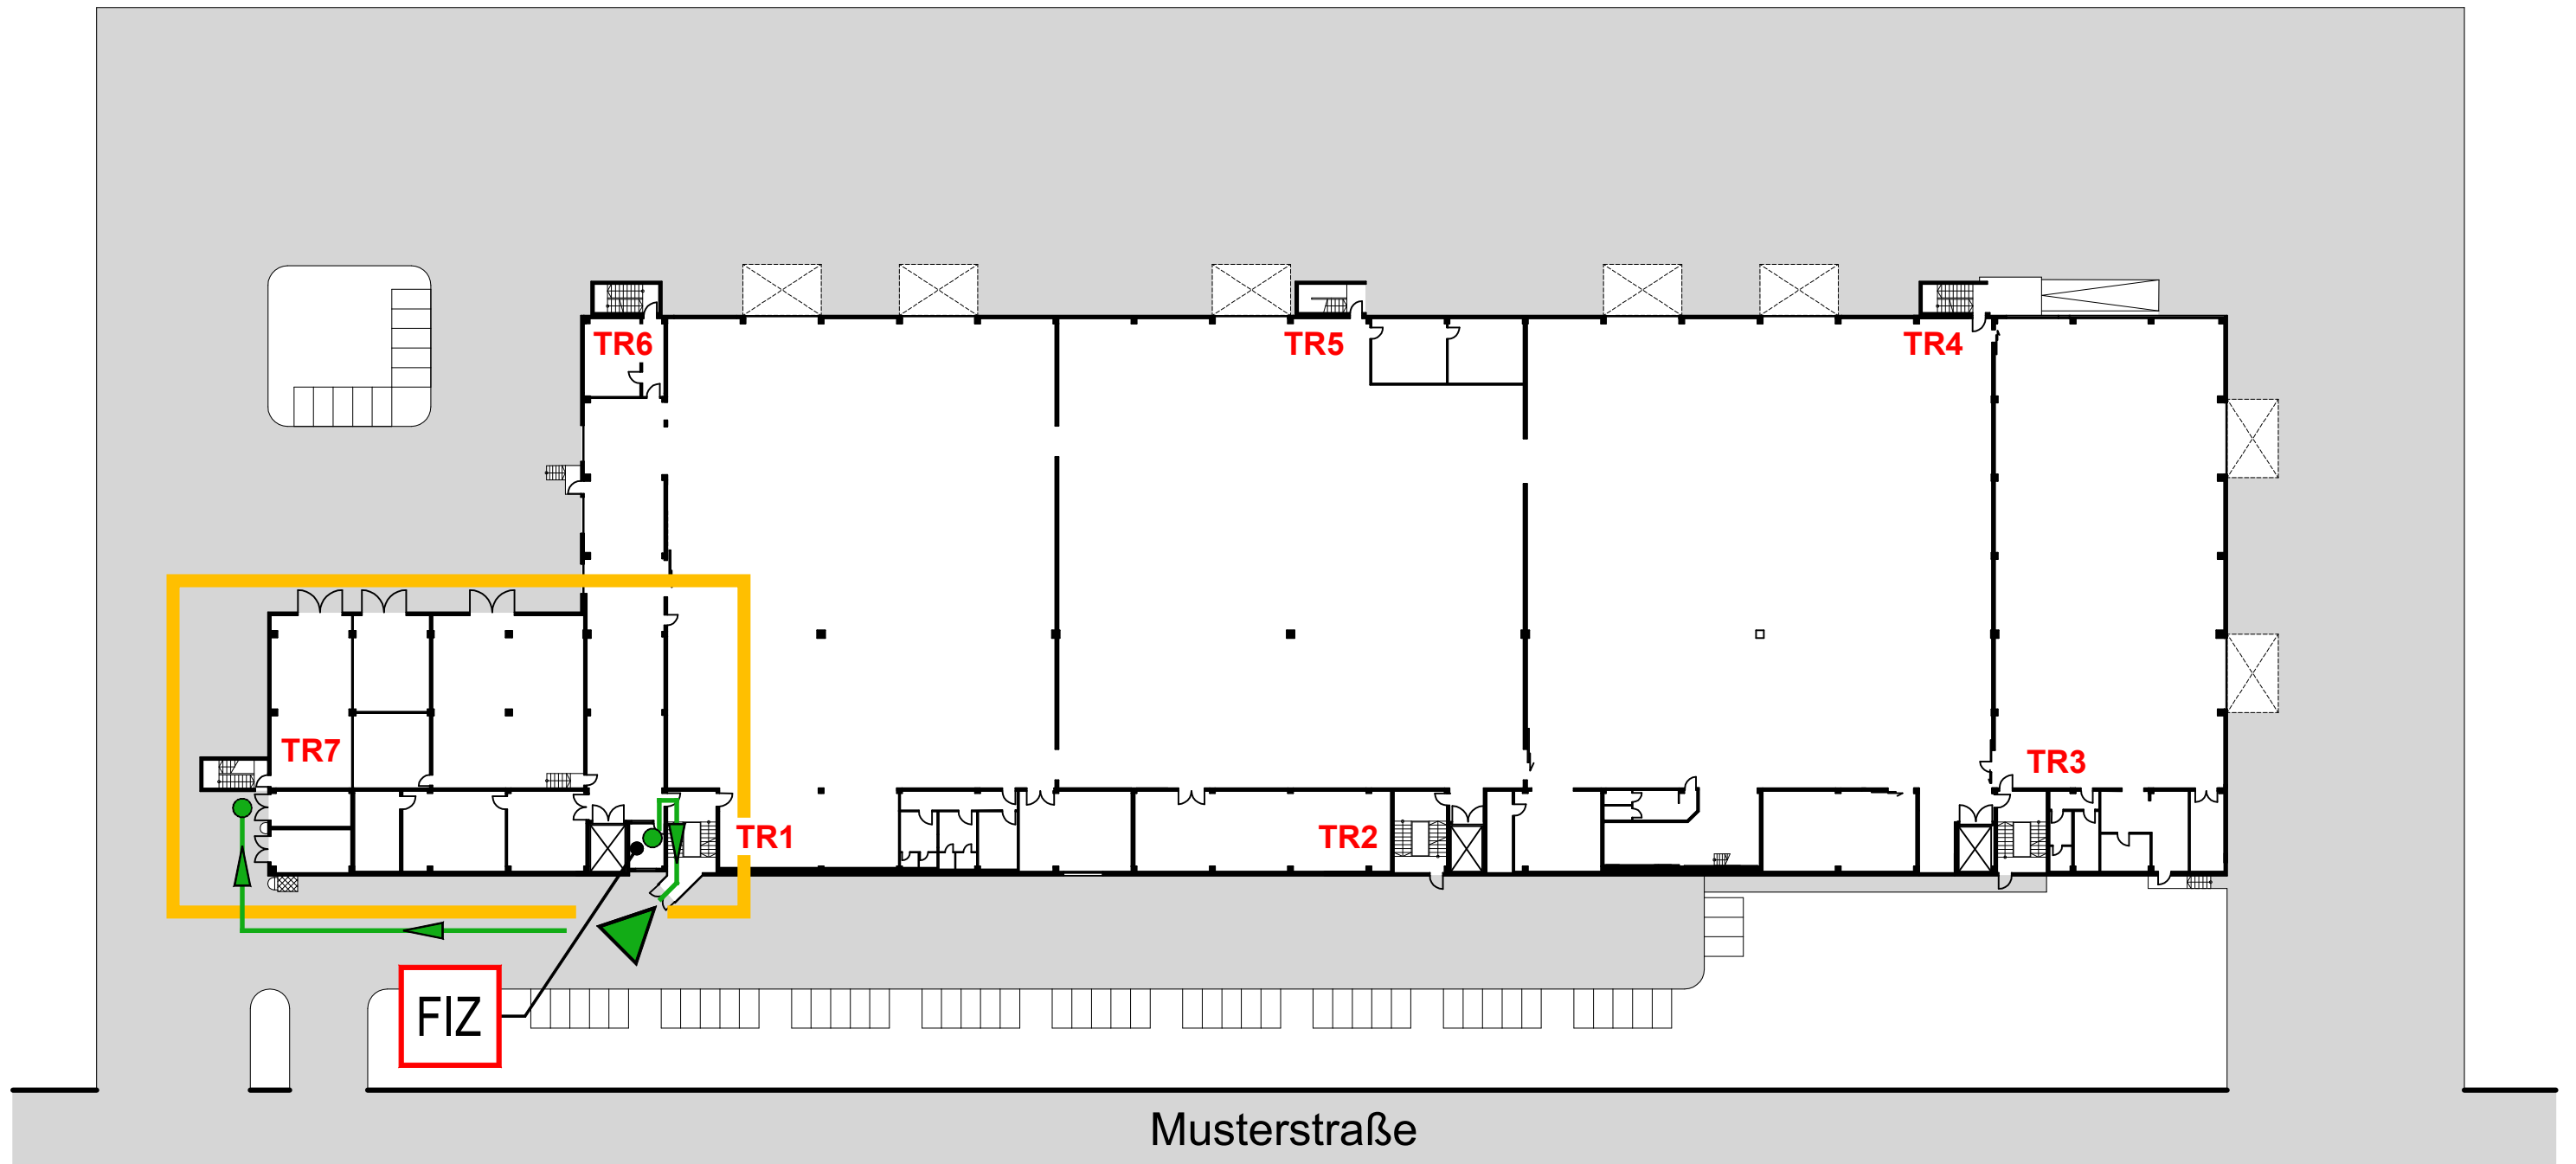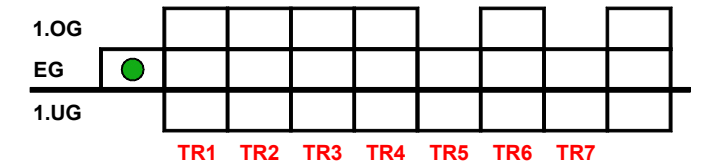


Meldergruppe Weg zur ÜE	Gebäude	Geschoss EG	Nutzung Technik	Bemerkung	Stand/Datum 21.01.2022
-----------------------------------	---------	-----------------------	---------------------------	-----------	----------------------------------

EG

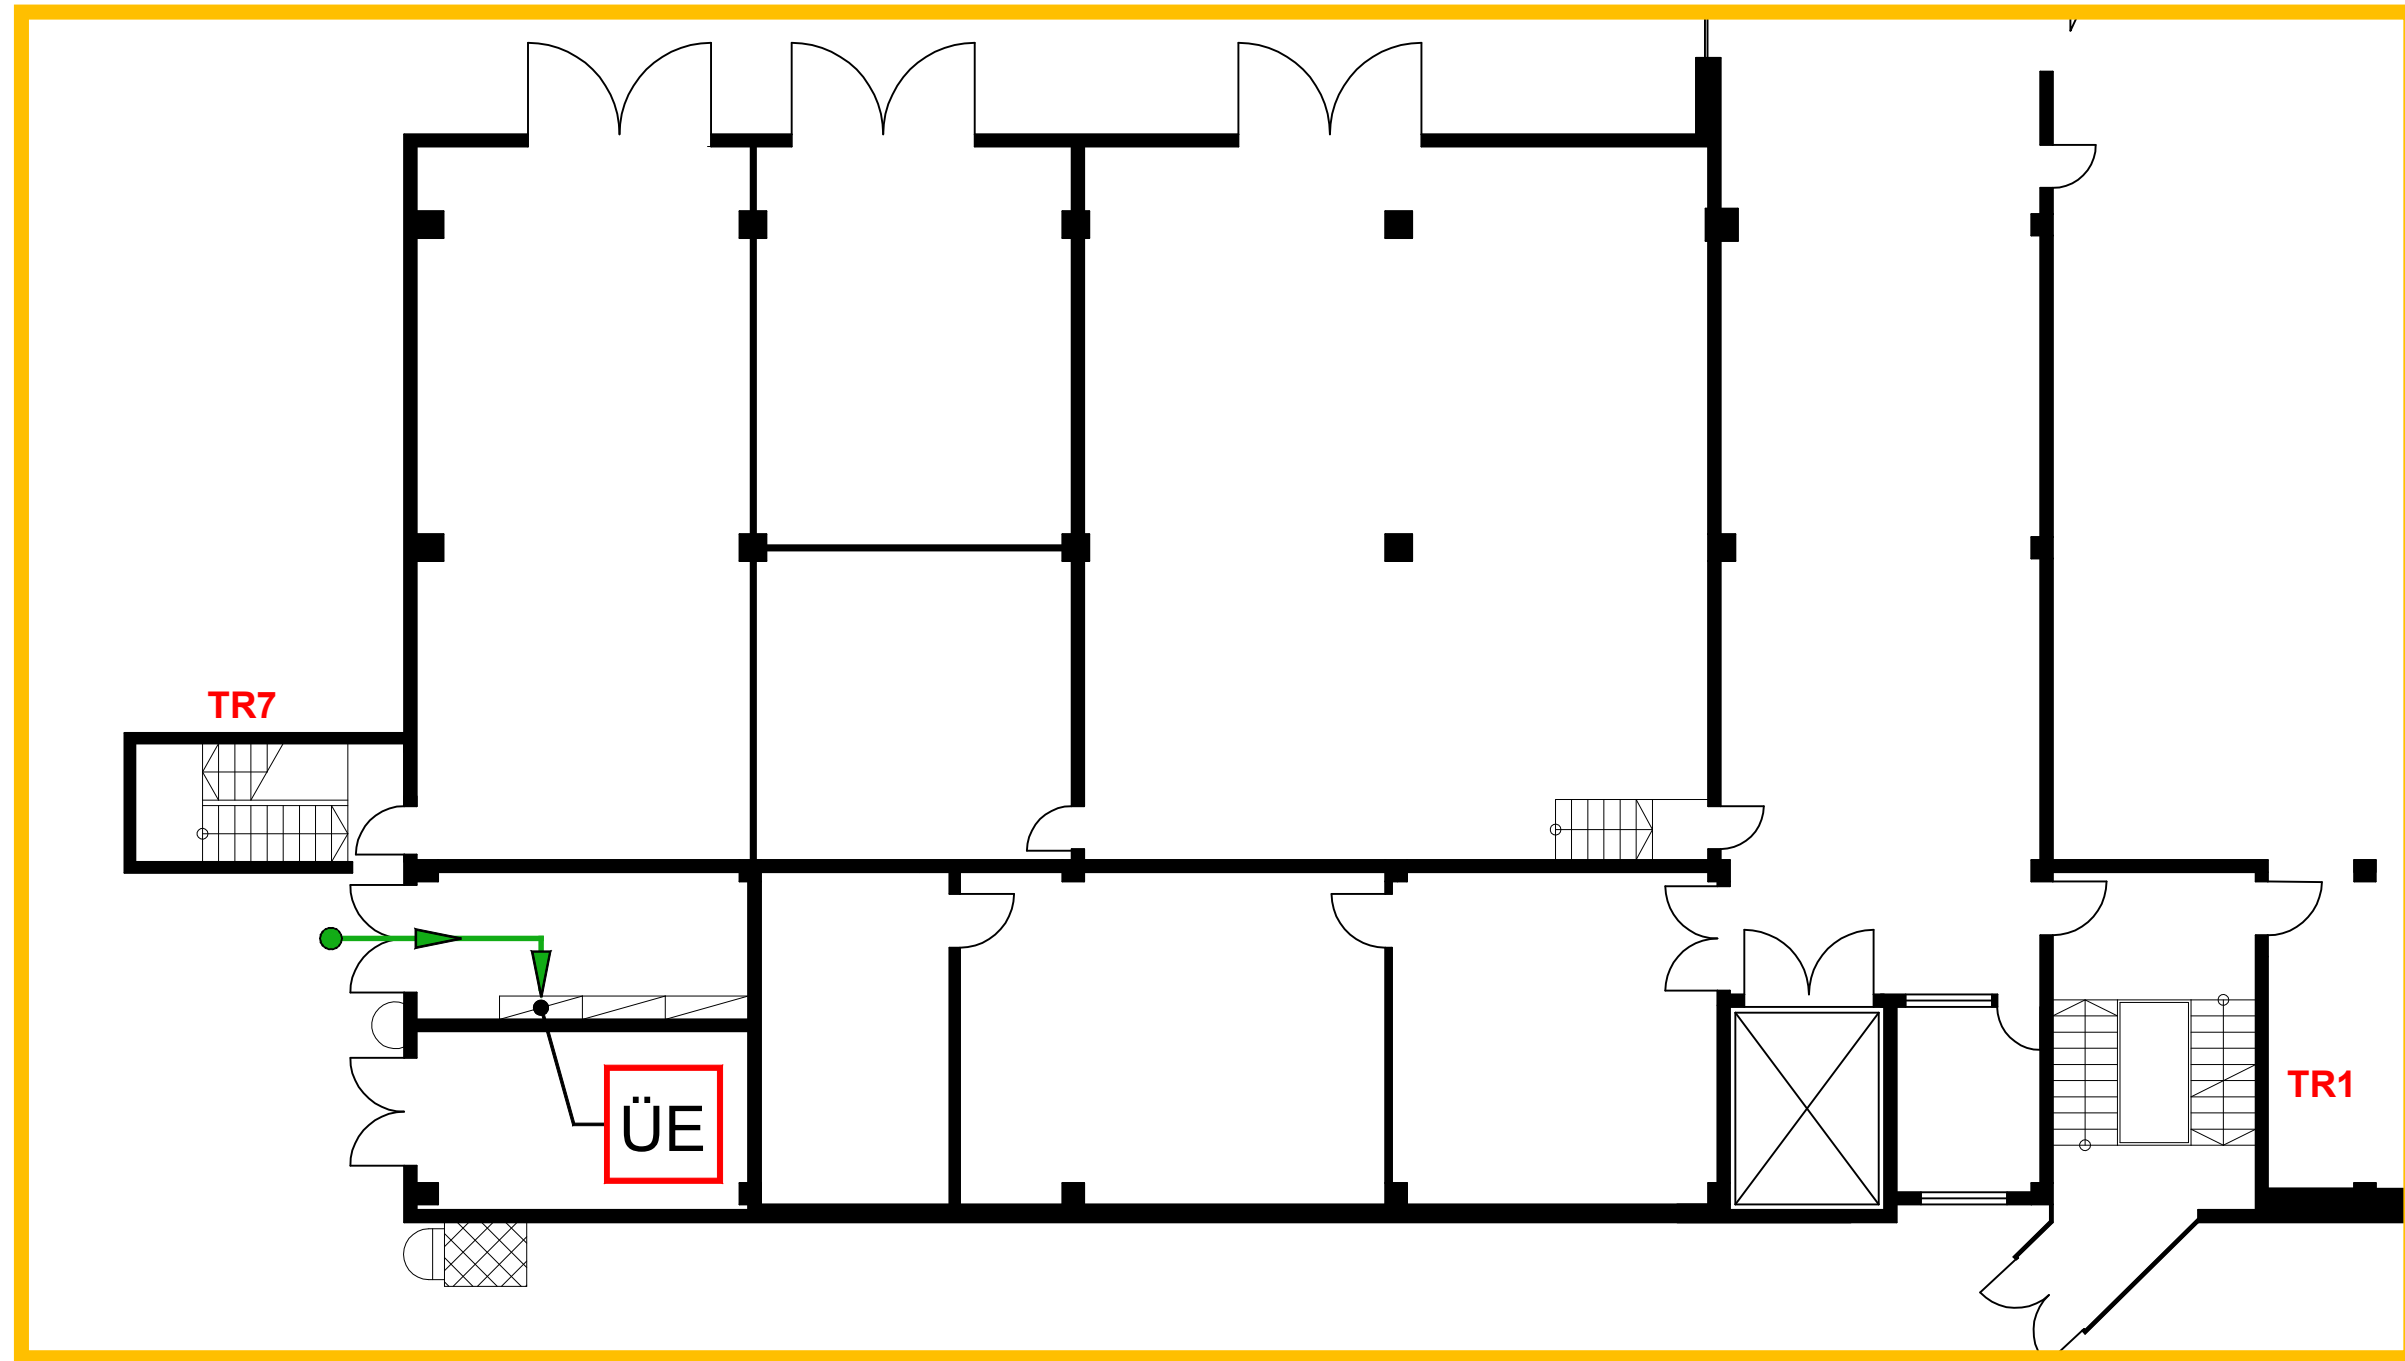


Weg zur SPZ1

Meldergruppe Weg zur SPZ1	Gebäude Gebäude A	Geschoss 1.UG	Nutzung Sprinklerzentrale 1	Bemerkung	Stand/Datum 21.01.2022
-------------------------------------	-----------------------------	-------------------------	---------------------------------------	-----------	----------------------------------

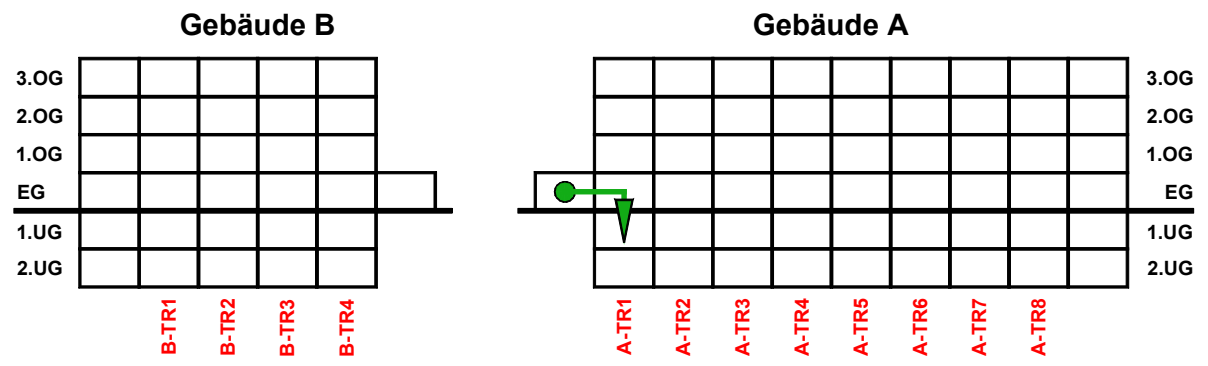


EG

FIZ

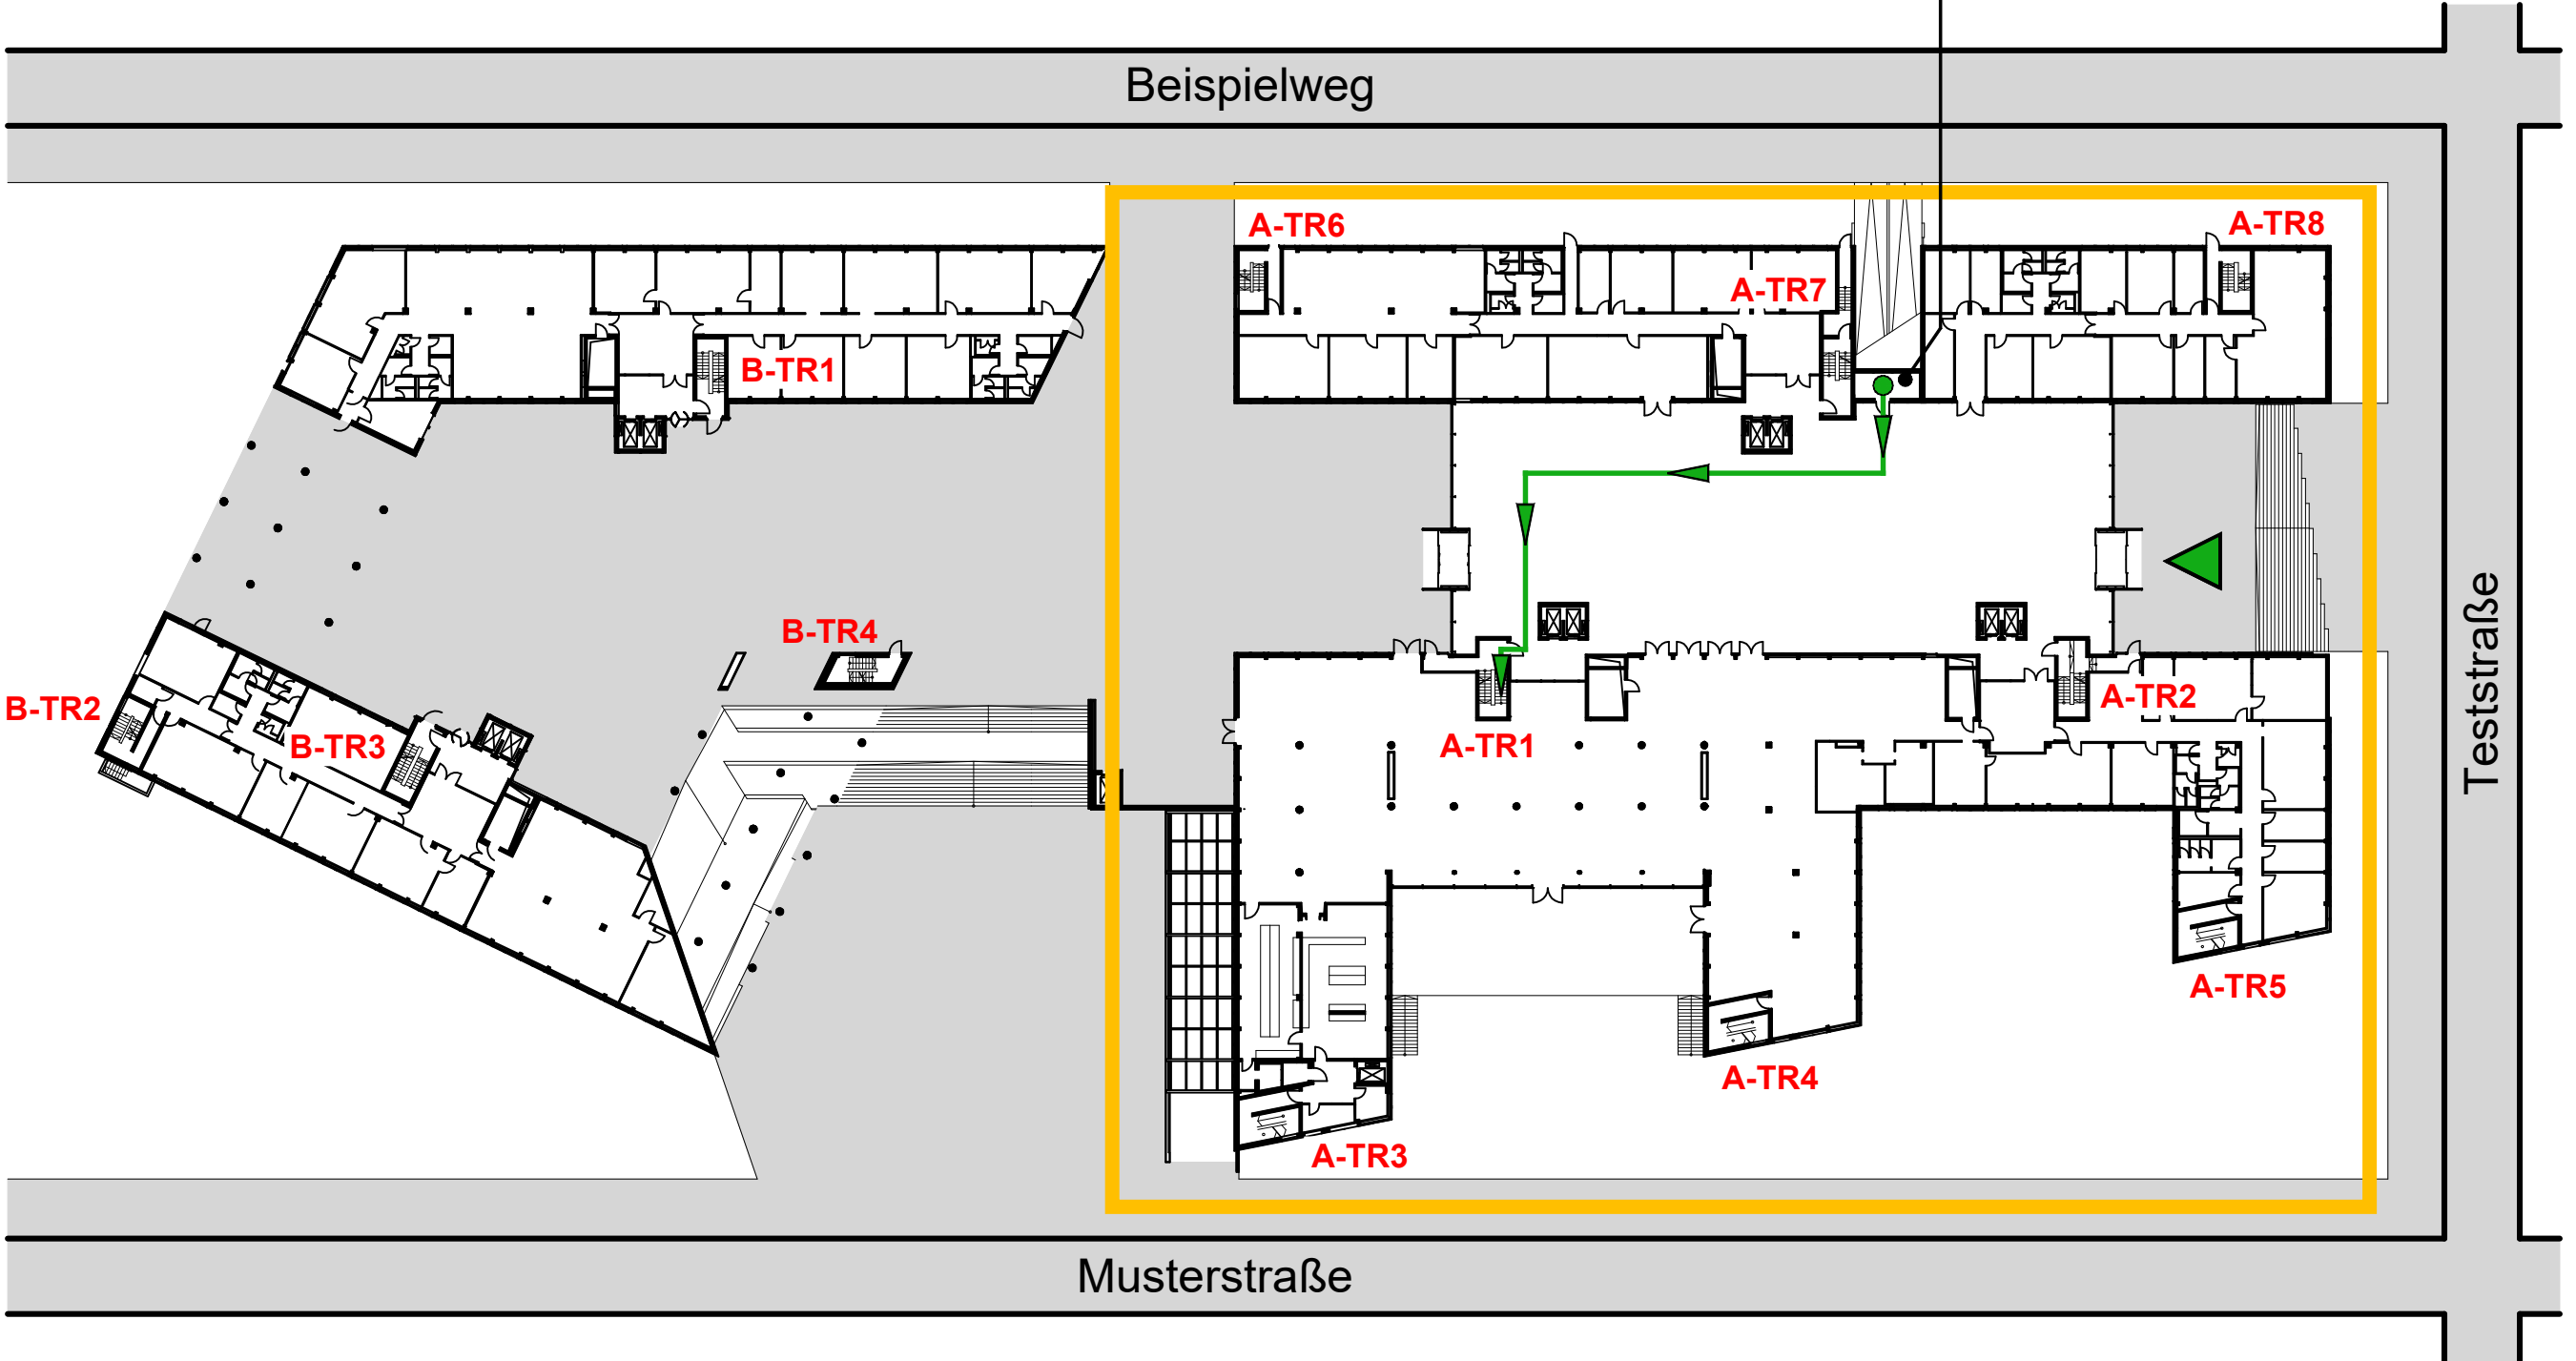


Meldergruppe Weg zur SPZ1	Gebäude Gebäude A	Geschoss 1.UG	Nutzung Sprinklerzentrale 1	Bemerkung	Stand/Datum 21.01.22
-------------------------------------	-----------------------------	-------------------------	---------------------------------------	-----------	--------------------------------

1.UG

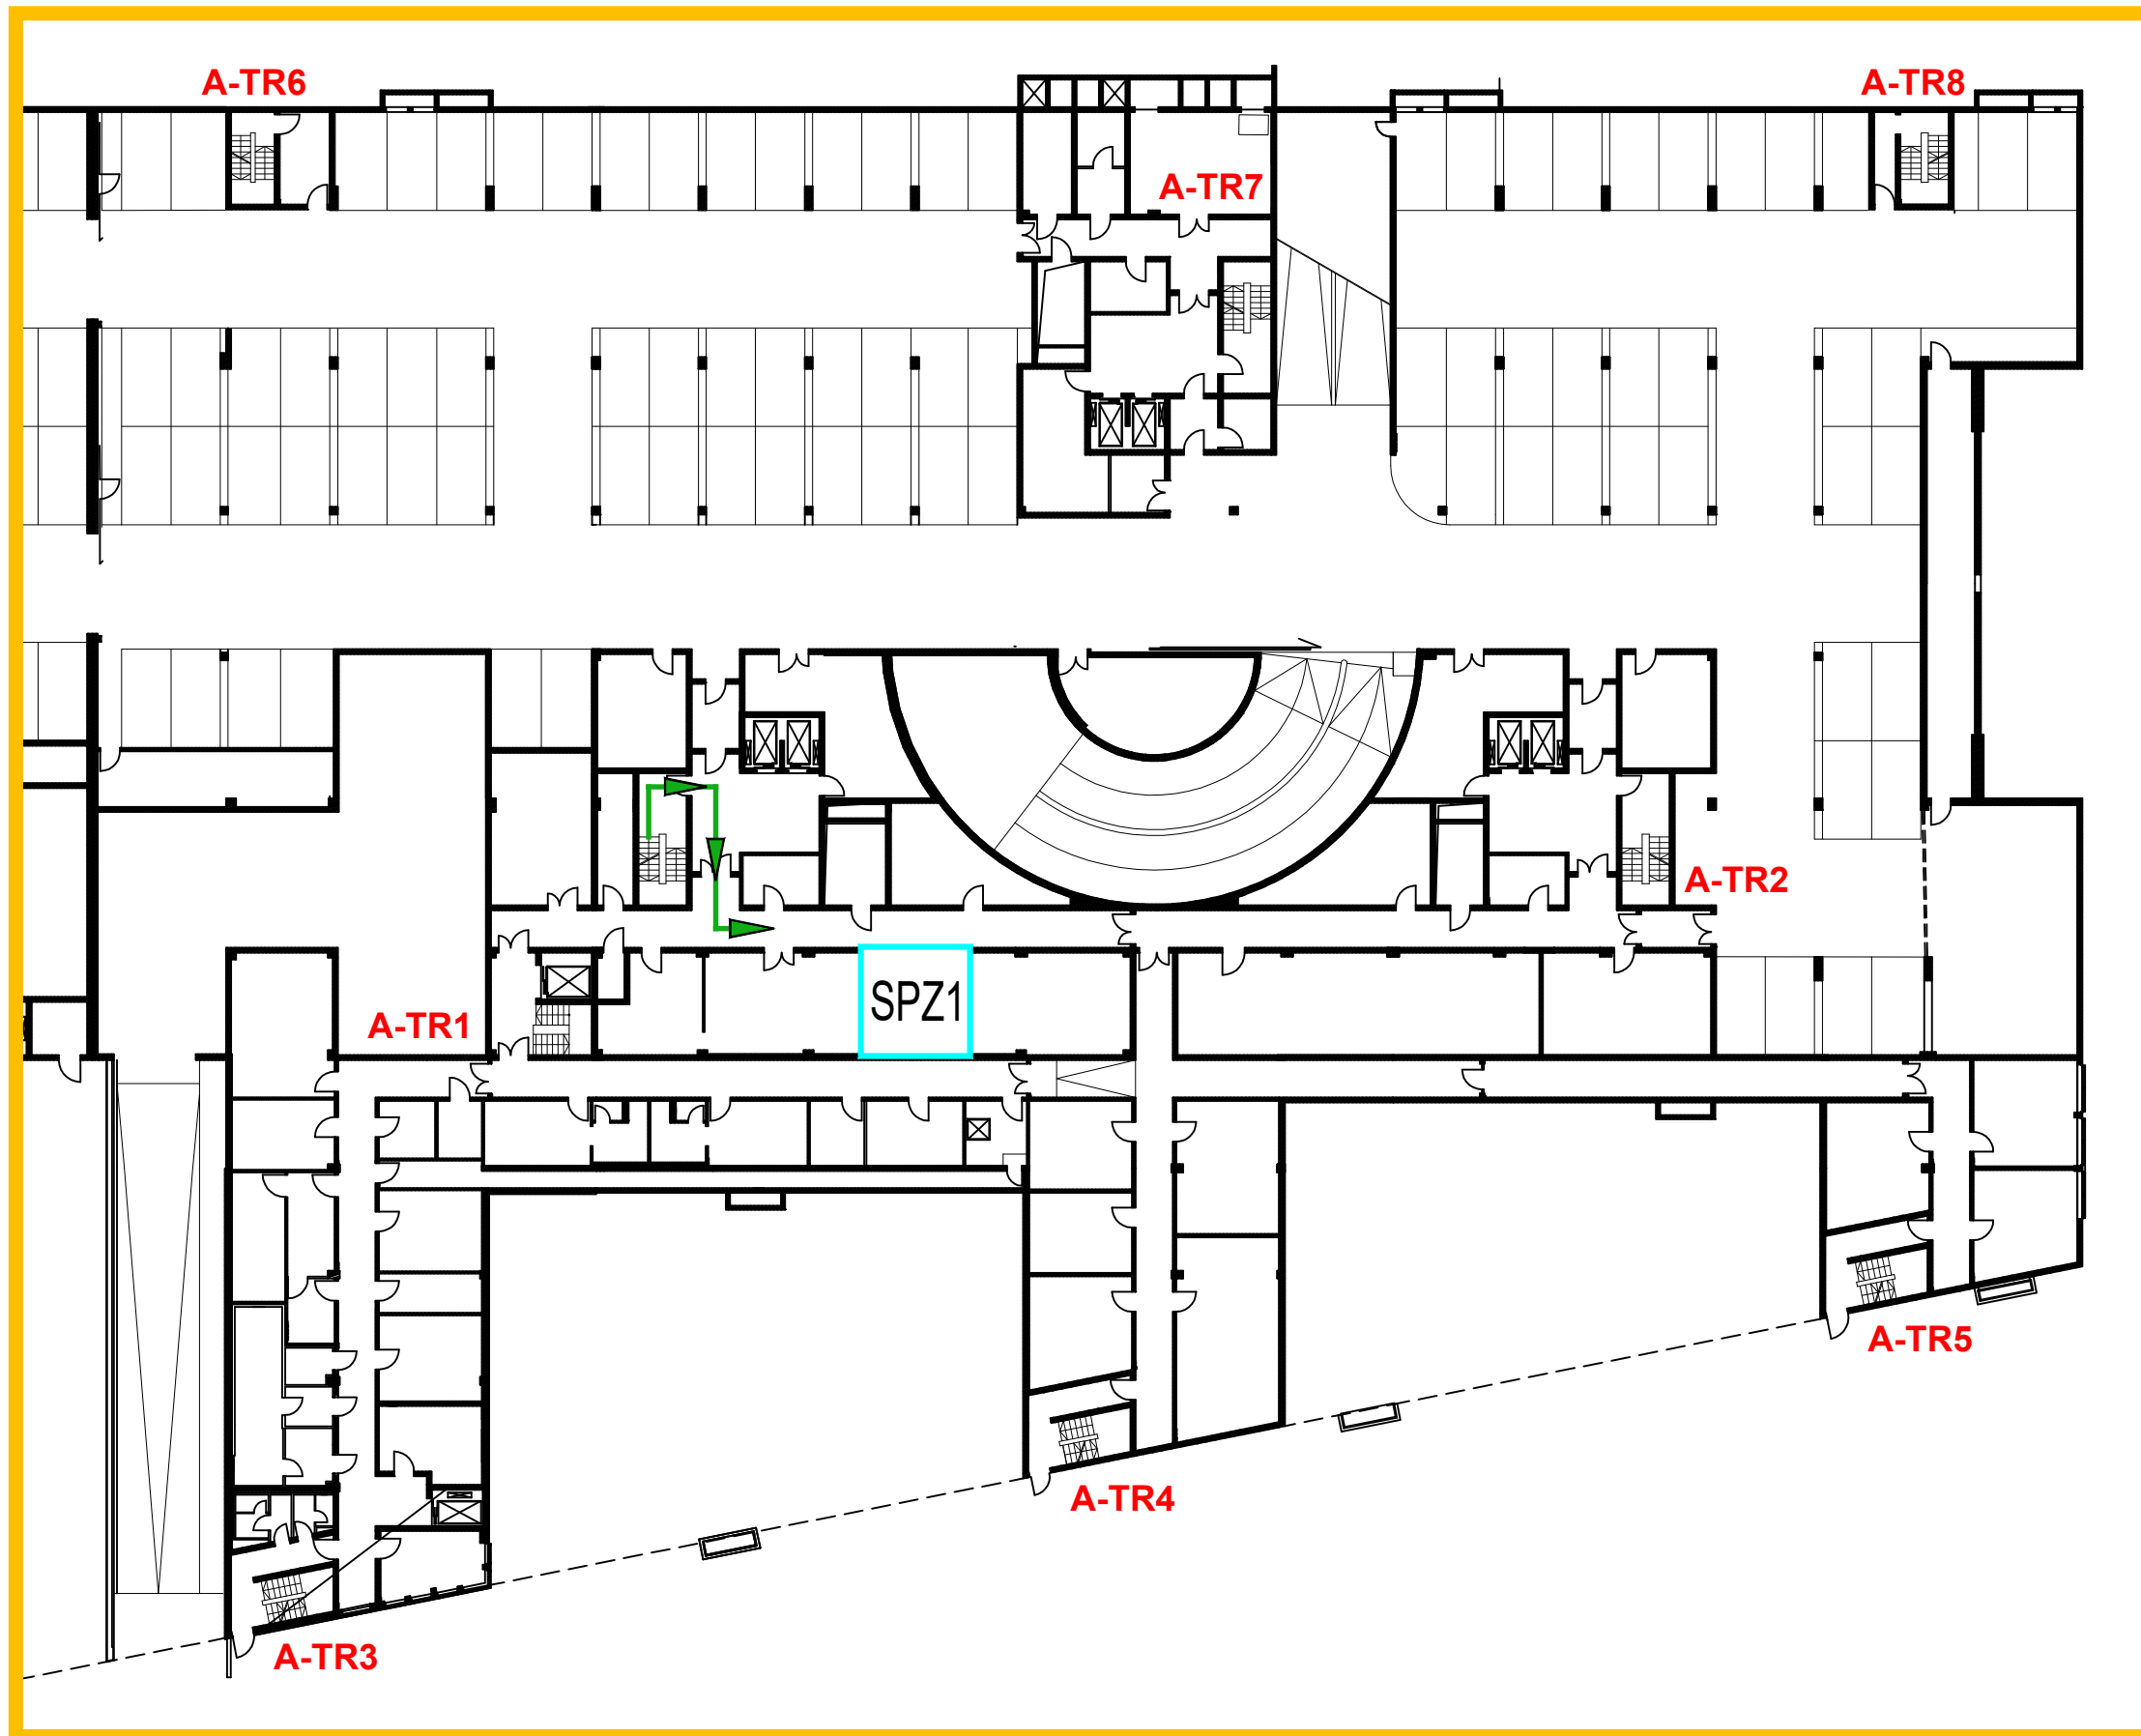


Weg zur SPZ2

Meldergruppe	Gebäude	Geschoss	Nutzung	Bemerkung	Stand/Datum
Weg zur SPZ2	Gebäude B	1.UG	Sprinklerzentrale 2		21.01.2022

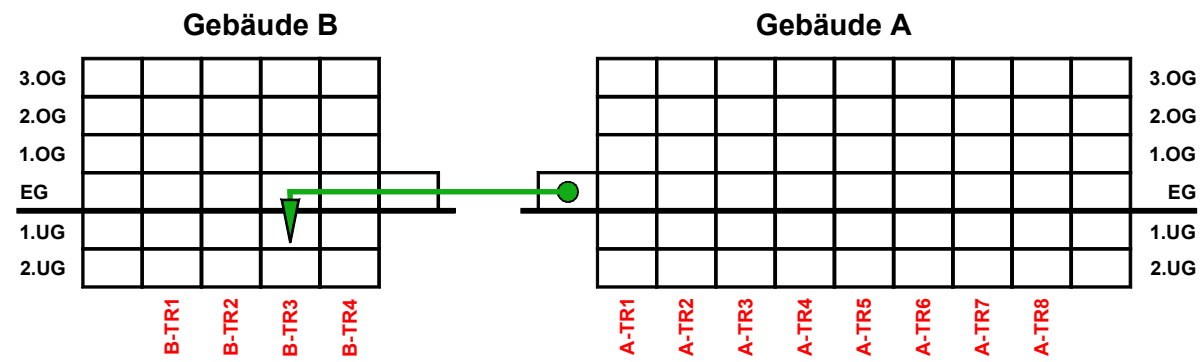

EG

FIZ

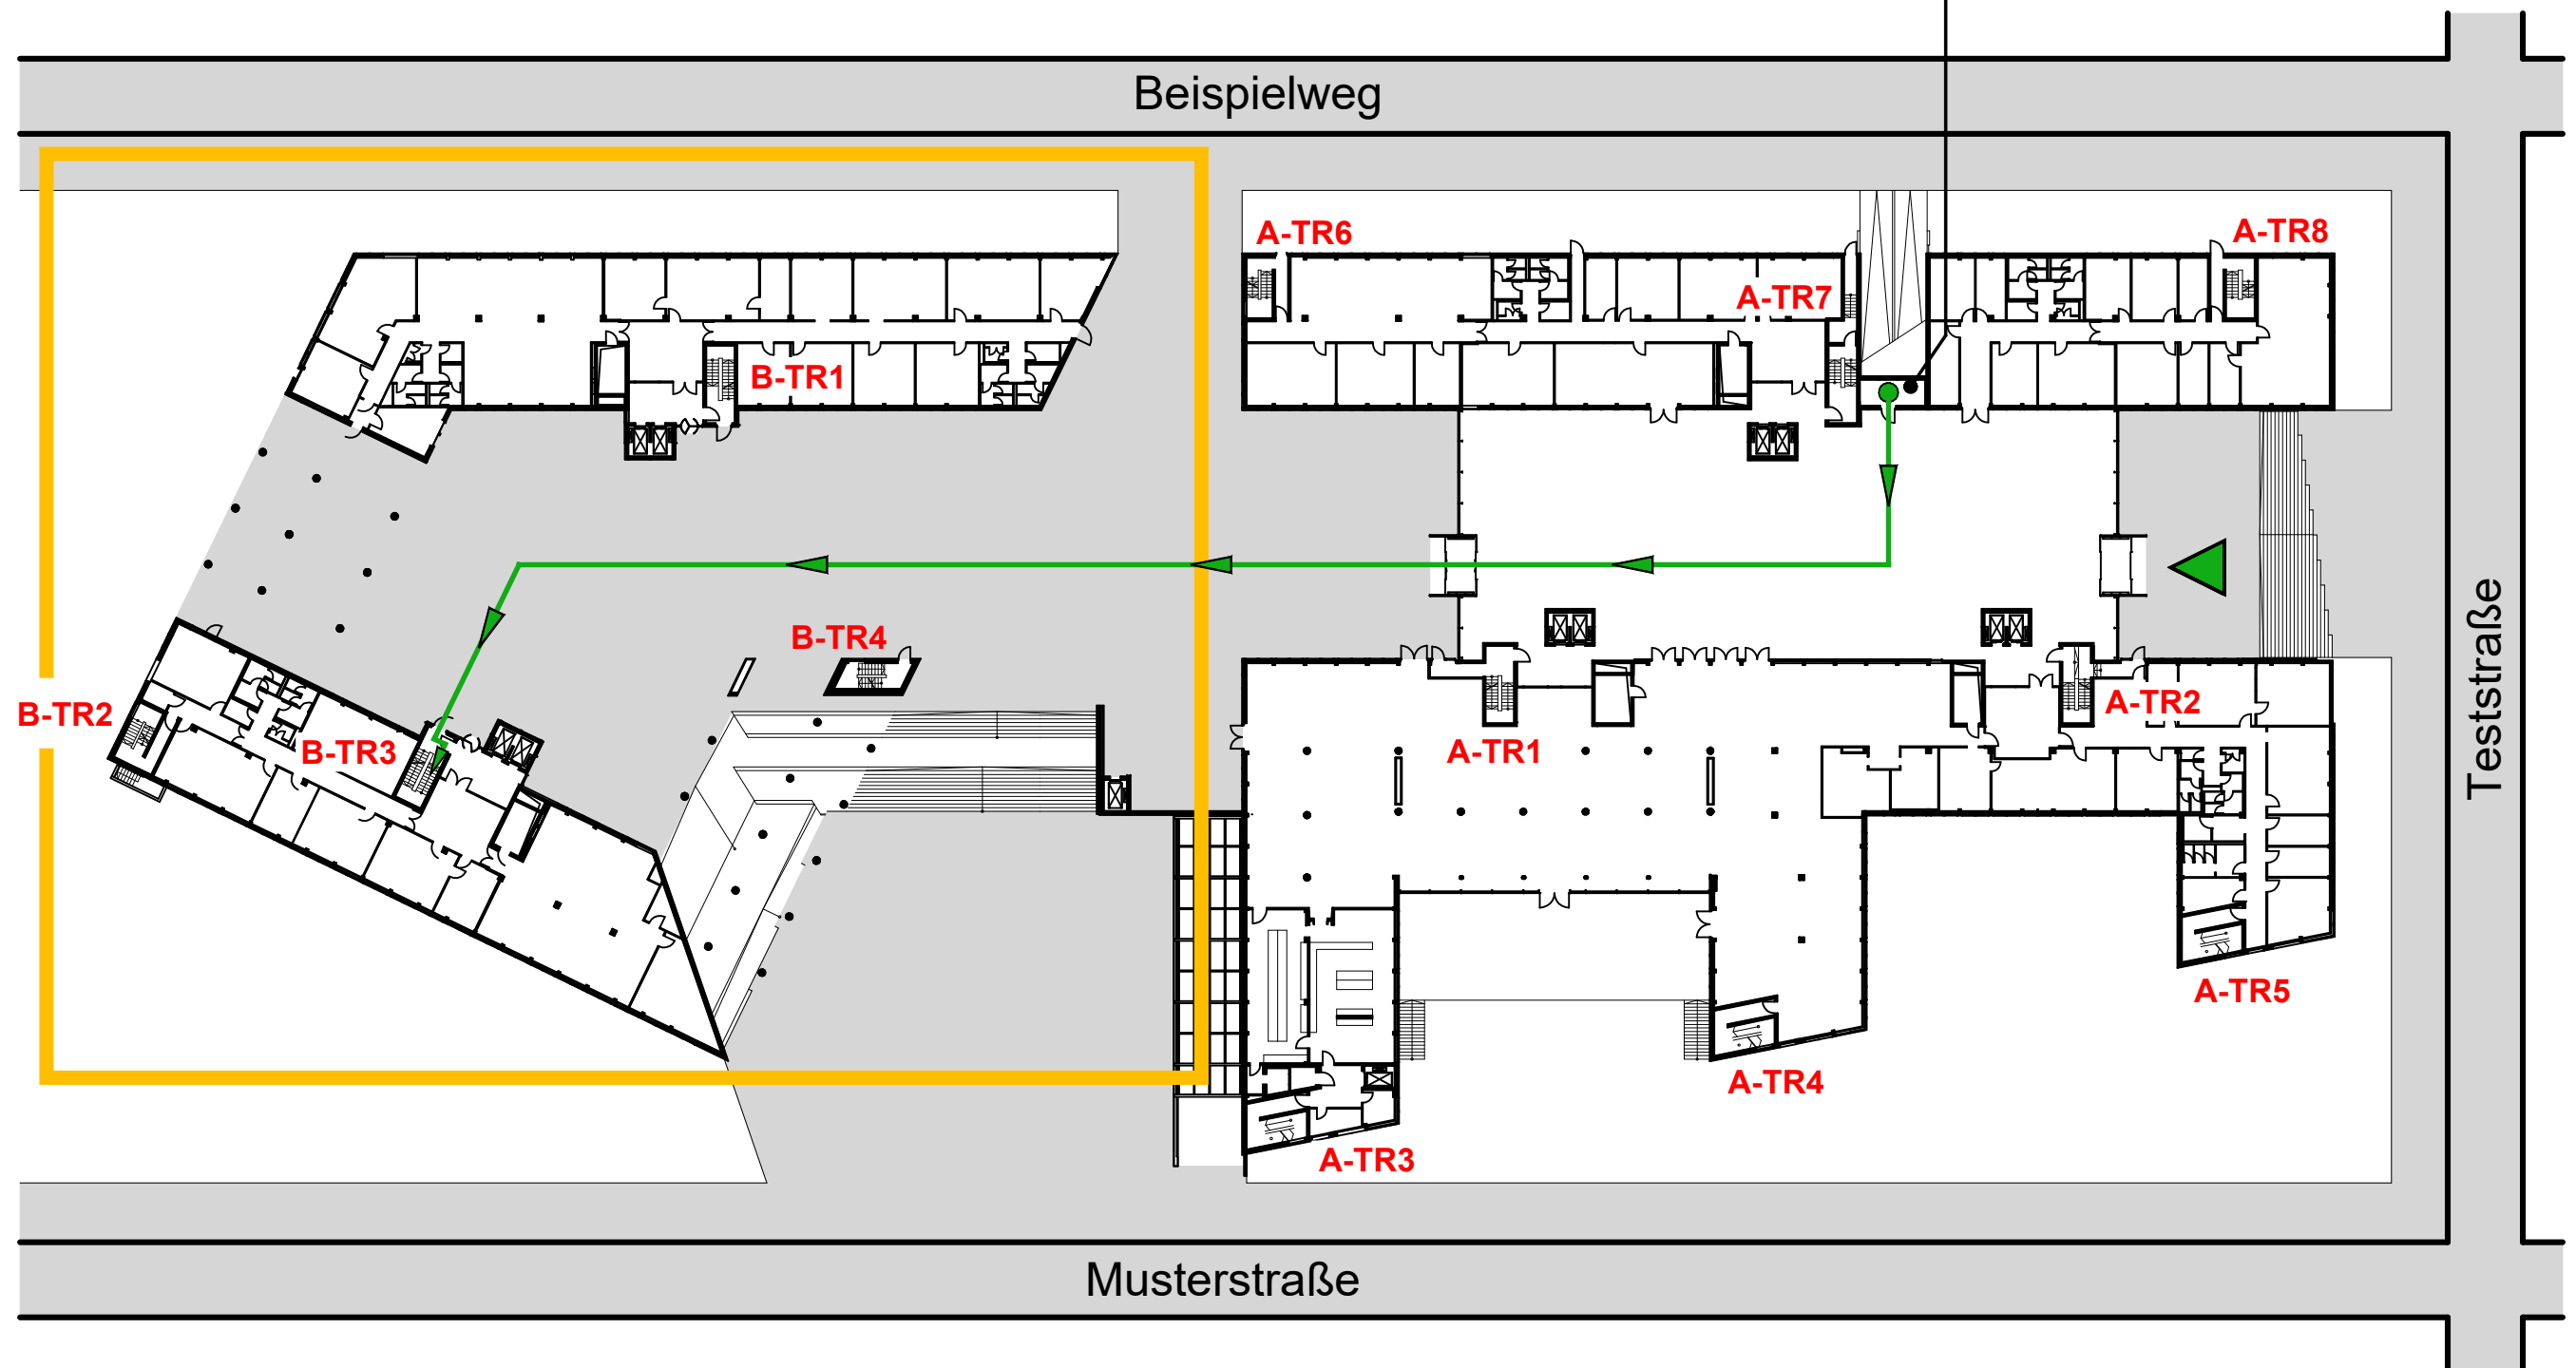

Meldergruppe Weg zur SPZ2	Gebäude Gebäude B	Geschoss 1.UG	Nutzung Sprinklerzentrale 2	Bemerkung	Stand/Datum 21.01.22
-------------------------------------	-----------------------------	-------------------------	---------------------------------------	-----------	--------------------------------

1.UG

